
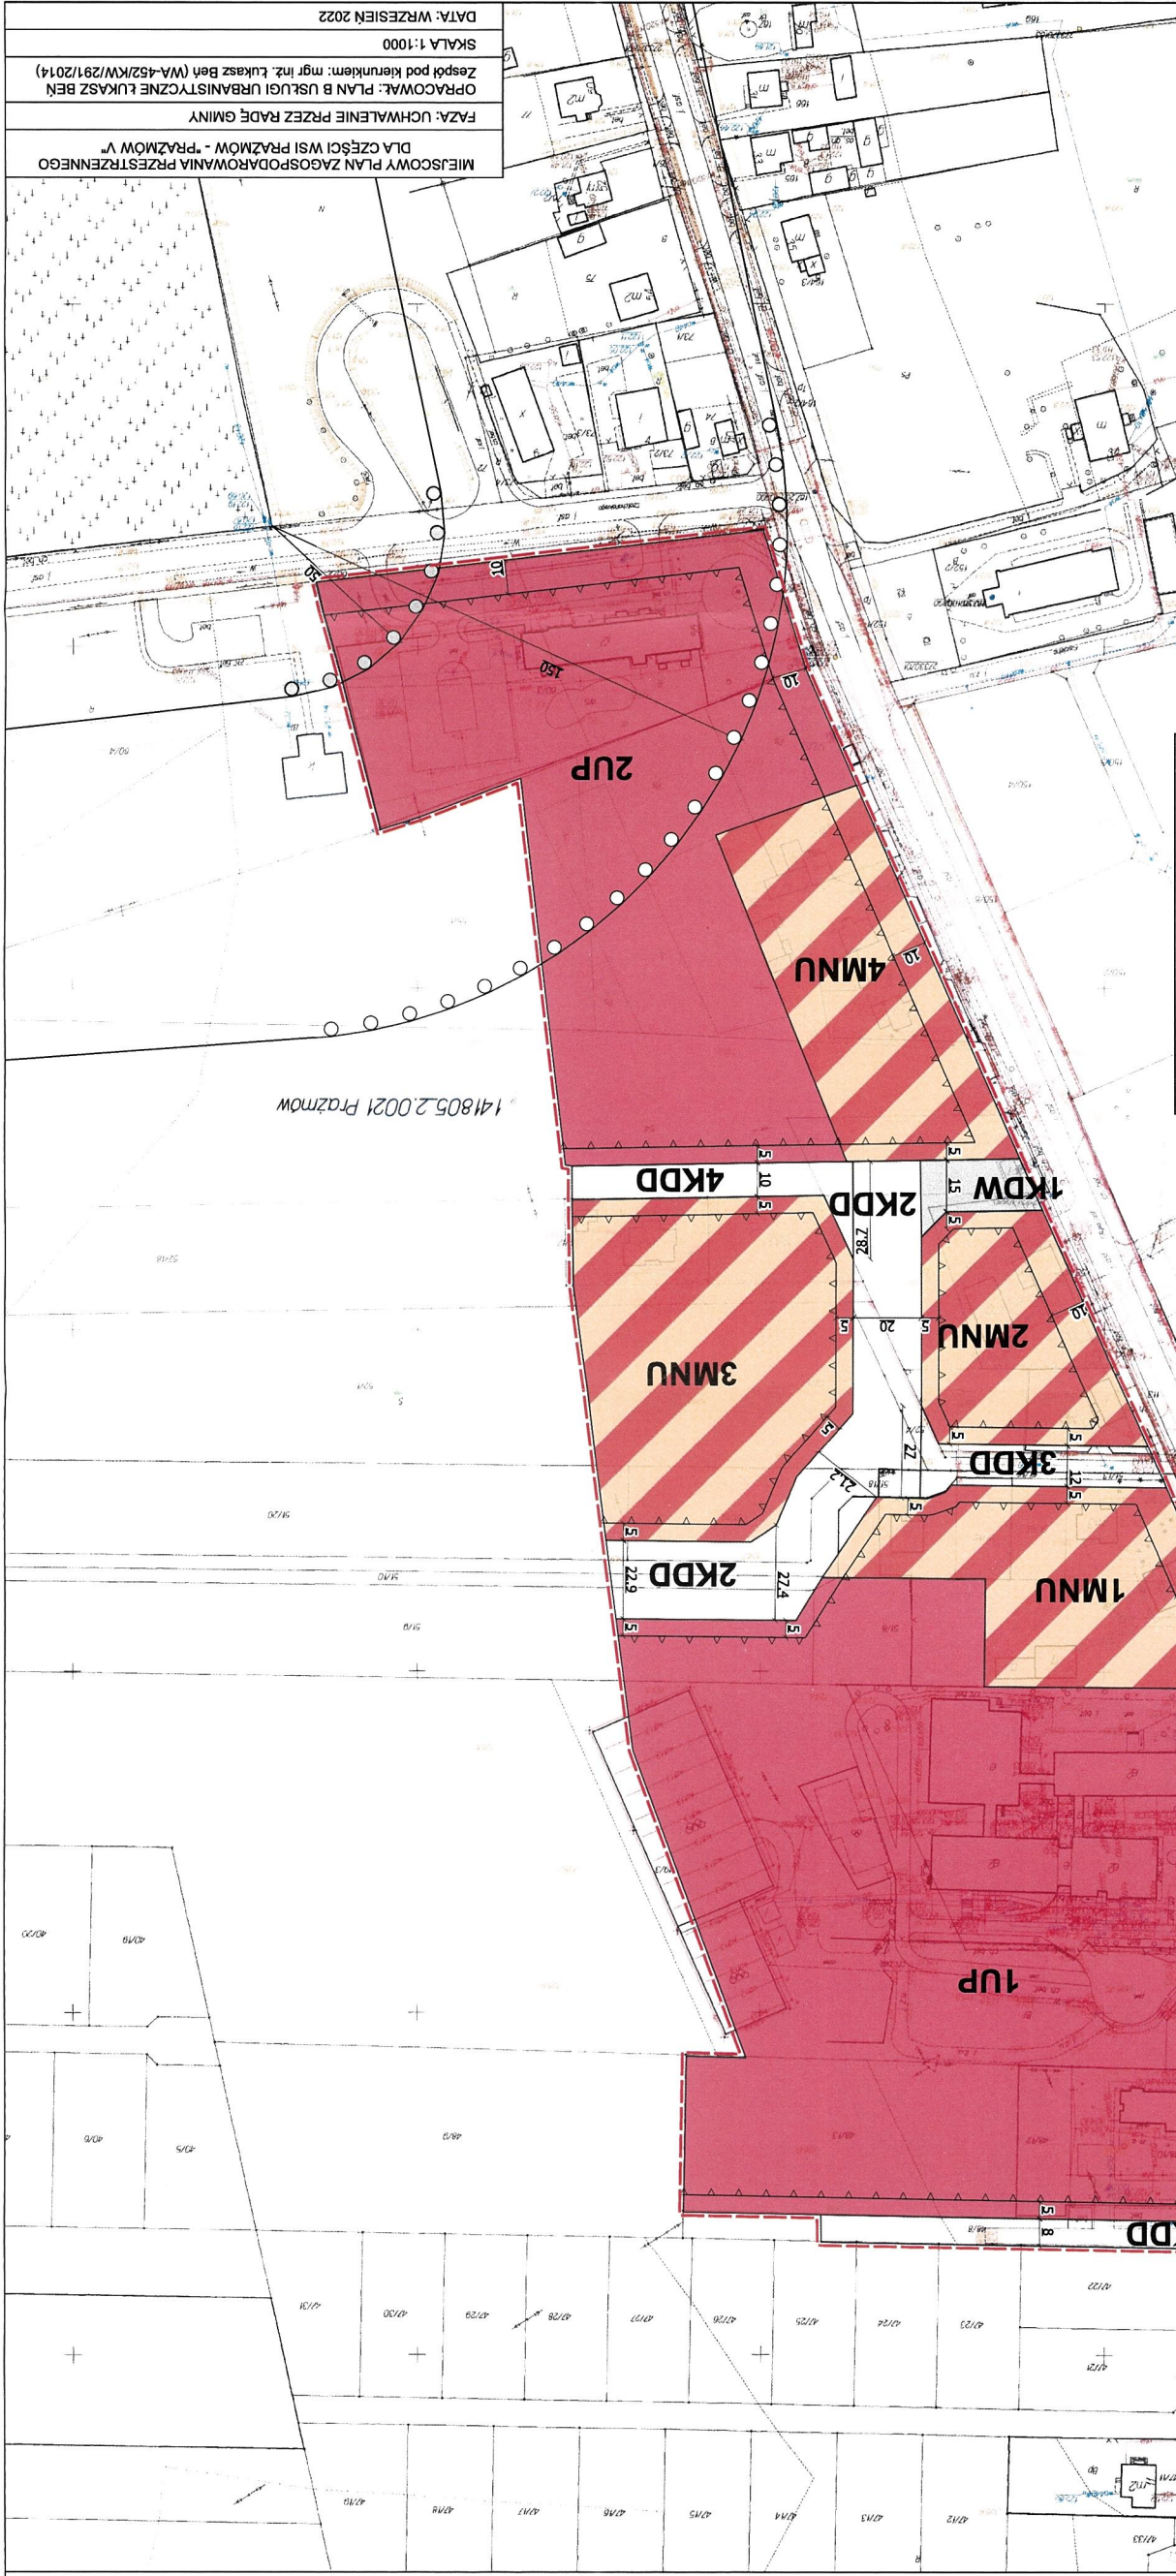
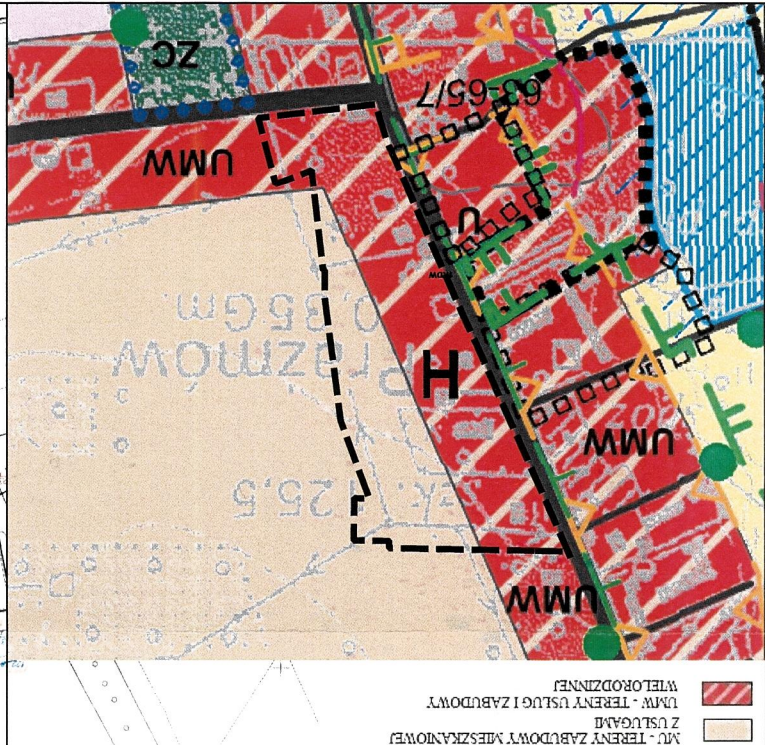


MIEJSCOWY PLAN ZAGOSPODAROWANIA PRZESTRZENNEGO DLA CZĘŚCI WSI PRAŻMÓW - "PRAŻMÓW V"

Załącznik nr 1
do Uchwały nr XLV.512.2022
Rady Gminy Prażmów
z dnia 30 września 2022 r.

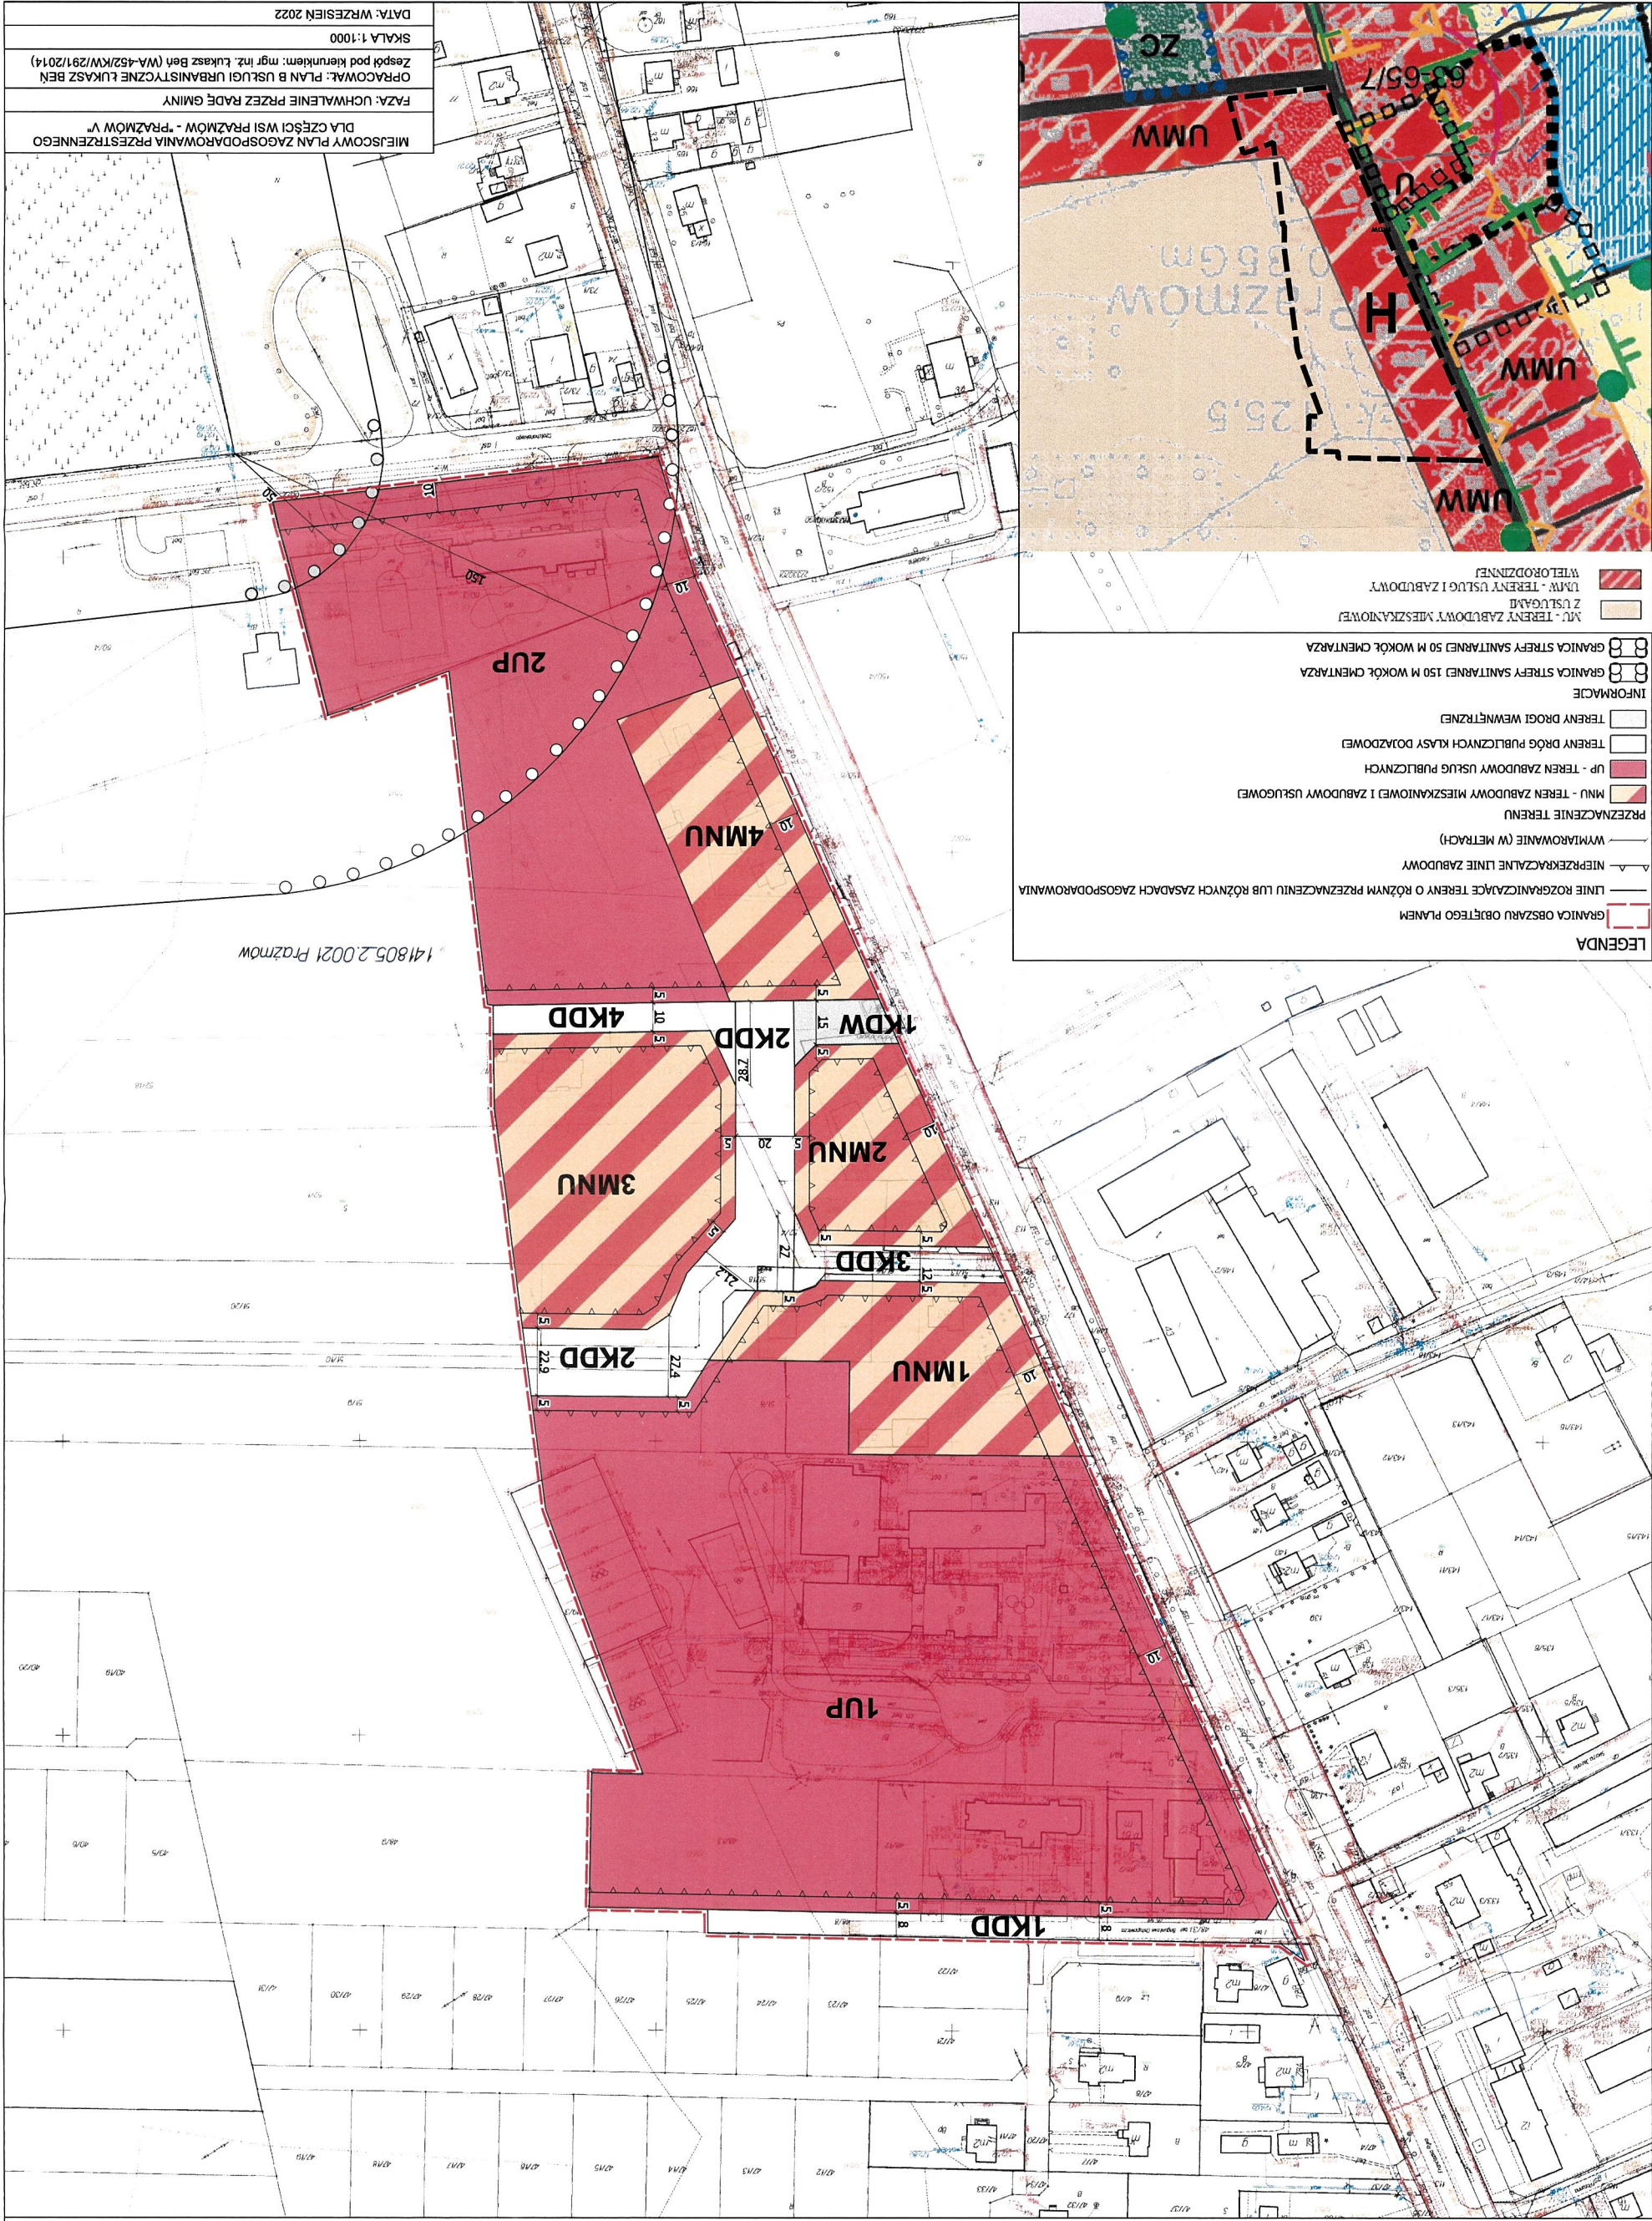

MIEJSCOWY PLAN ZAGOSPODAROWANIA PRZESTRZENNEGO
DLA CZĘŚCI WSI PRAŻMÓW - "PRAŻMÓW V"
FAZA: UCHWALENIE PRZEZ RADĘ GMINY
OPRACOWAŁ: PLAN B USŁUGI URBANISTYCZNE LUKASZ BEN
Zespół pod kierunkiem: mgr inż. Łukasz Ben (WA.452/KW/291/2014)
SKALA 1:1000
DATA: WRZESIEŃ 2022