

PROSPECT INŻYNIERIA RUCHU DROGOWEGO

TOMASZ KOSIŃSKI

ul. Przykoszarowa 27a, 03 260 Warszawa, tel. 601 708 701,

mail: t.kosinski@prospectird.pl

PROJEKT STAŁEJ ORGANIZACJI RUCHU

TYTUŁ OPRACOWANIA:

Projekt stałej organizacji ruchu – lokalizacja przystanków autobusowych na terenie gminy Prażmów

LOKALIZACJA:

Uwelin – ul. Szlachecka x Leśna

INWESTOR:

Urząd Gminy Prażmów
ul. Piotra Czołchańskiego 1
05-505 Prażmów

AUTOR:

Tomsz Kosiński

- **PROJEKT STAŁEJ ORGANIZACJI RUCHU – CZĘŚĆ OPISOWA**
- **Zakres opracowania**

Przewidywany termin wprowadzenia stałej organizacji ruchu – I/II kwartał 2026

Podstawy wykonania opracowania

Projekt wykonano zgodnie z obowiązującymi przepisami prawnymi:

- Ustawa „Prawo o ruchu drogowym” z dn. 20 czerwca 1997 r. (Dz. U. Nr 98, poz. 602 z późniejszymi zmianami).
- Rozporządzenie Ministrów Infrastruktury oraz Spraw wewnętrznych i Administracji z dn. 31.07.2002 r. w sprawie znaków i sygnałów drogowych
- Rozporządzenie Ministra Infrastruktury z dn. 3 lipca 2003 r. w sprawie szczegółowych warunków technicznych dla znaków i sygnałów drogowych oraz urządzeń bezpieczeństwa ruchu drogowego i warunków ich umieszczania na drogach.
- Dz. U. załącznik do nru 220, poz. 2181 z dnia 23 grudnia 2003 r. Szczegółowe warunki techniczne dla znaków i sygnałów drogowych oraz urządzeń bezpieczeństwa ruchu drogowego i warunki ich umieszczania na drogach.

Projekt wykonano w skali 1:500, zgodnie z wykonaną w terenie inwentaryzacją stanu istniejącego, z uwzględnieniem oznakowania pionowego i poziomego.

- **Charakterystyka dróg i warunki ruchu**

Ulica Szlachecka jest drogą gminną, posiada przekrój jednojezdniowy, dwukierunkowy, z jezdnią asfaltową o szerokości ok. 4,7 m. Zabudowa wzdłuż odcinka ma charakter mieszkalny. Występuje bezpośredni dostęp do posesji oraz zjazdy indywidualne i publiczne. Natężenie ruchu pojazdów określa się jako małe.

- **Organizacja ruchu**

Projekt zakłada wyznaczenie przystanku autobusowego poprzez lokalizację oznakowania poziomego P-17 i pionowego D-15


PROSPECT

Tel. 601 708 701, t.kosinski@prospectird.pl

PLAN ORIENTACYJNY 1:10000



25/03/2026

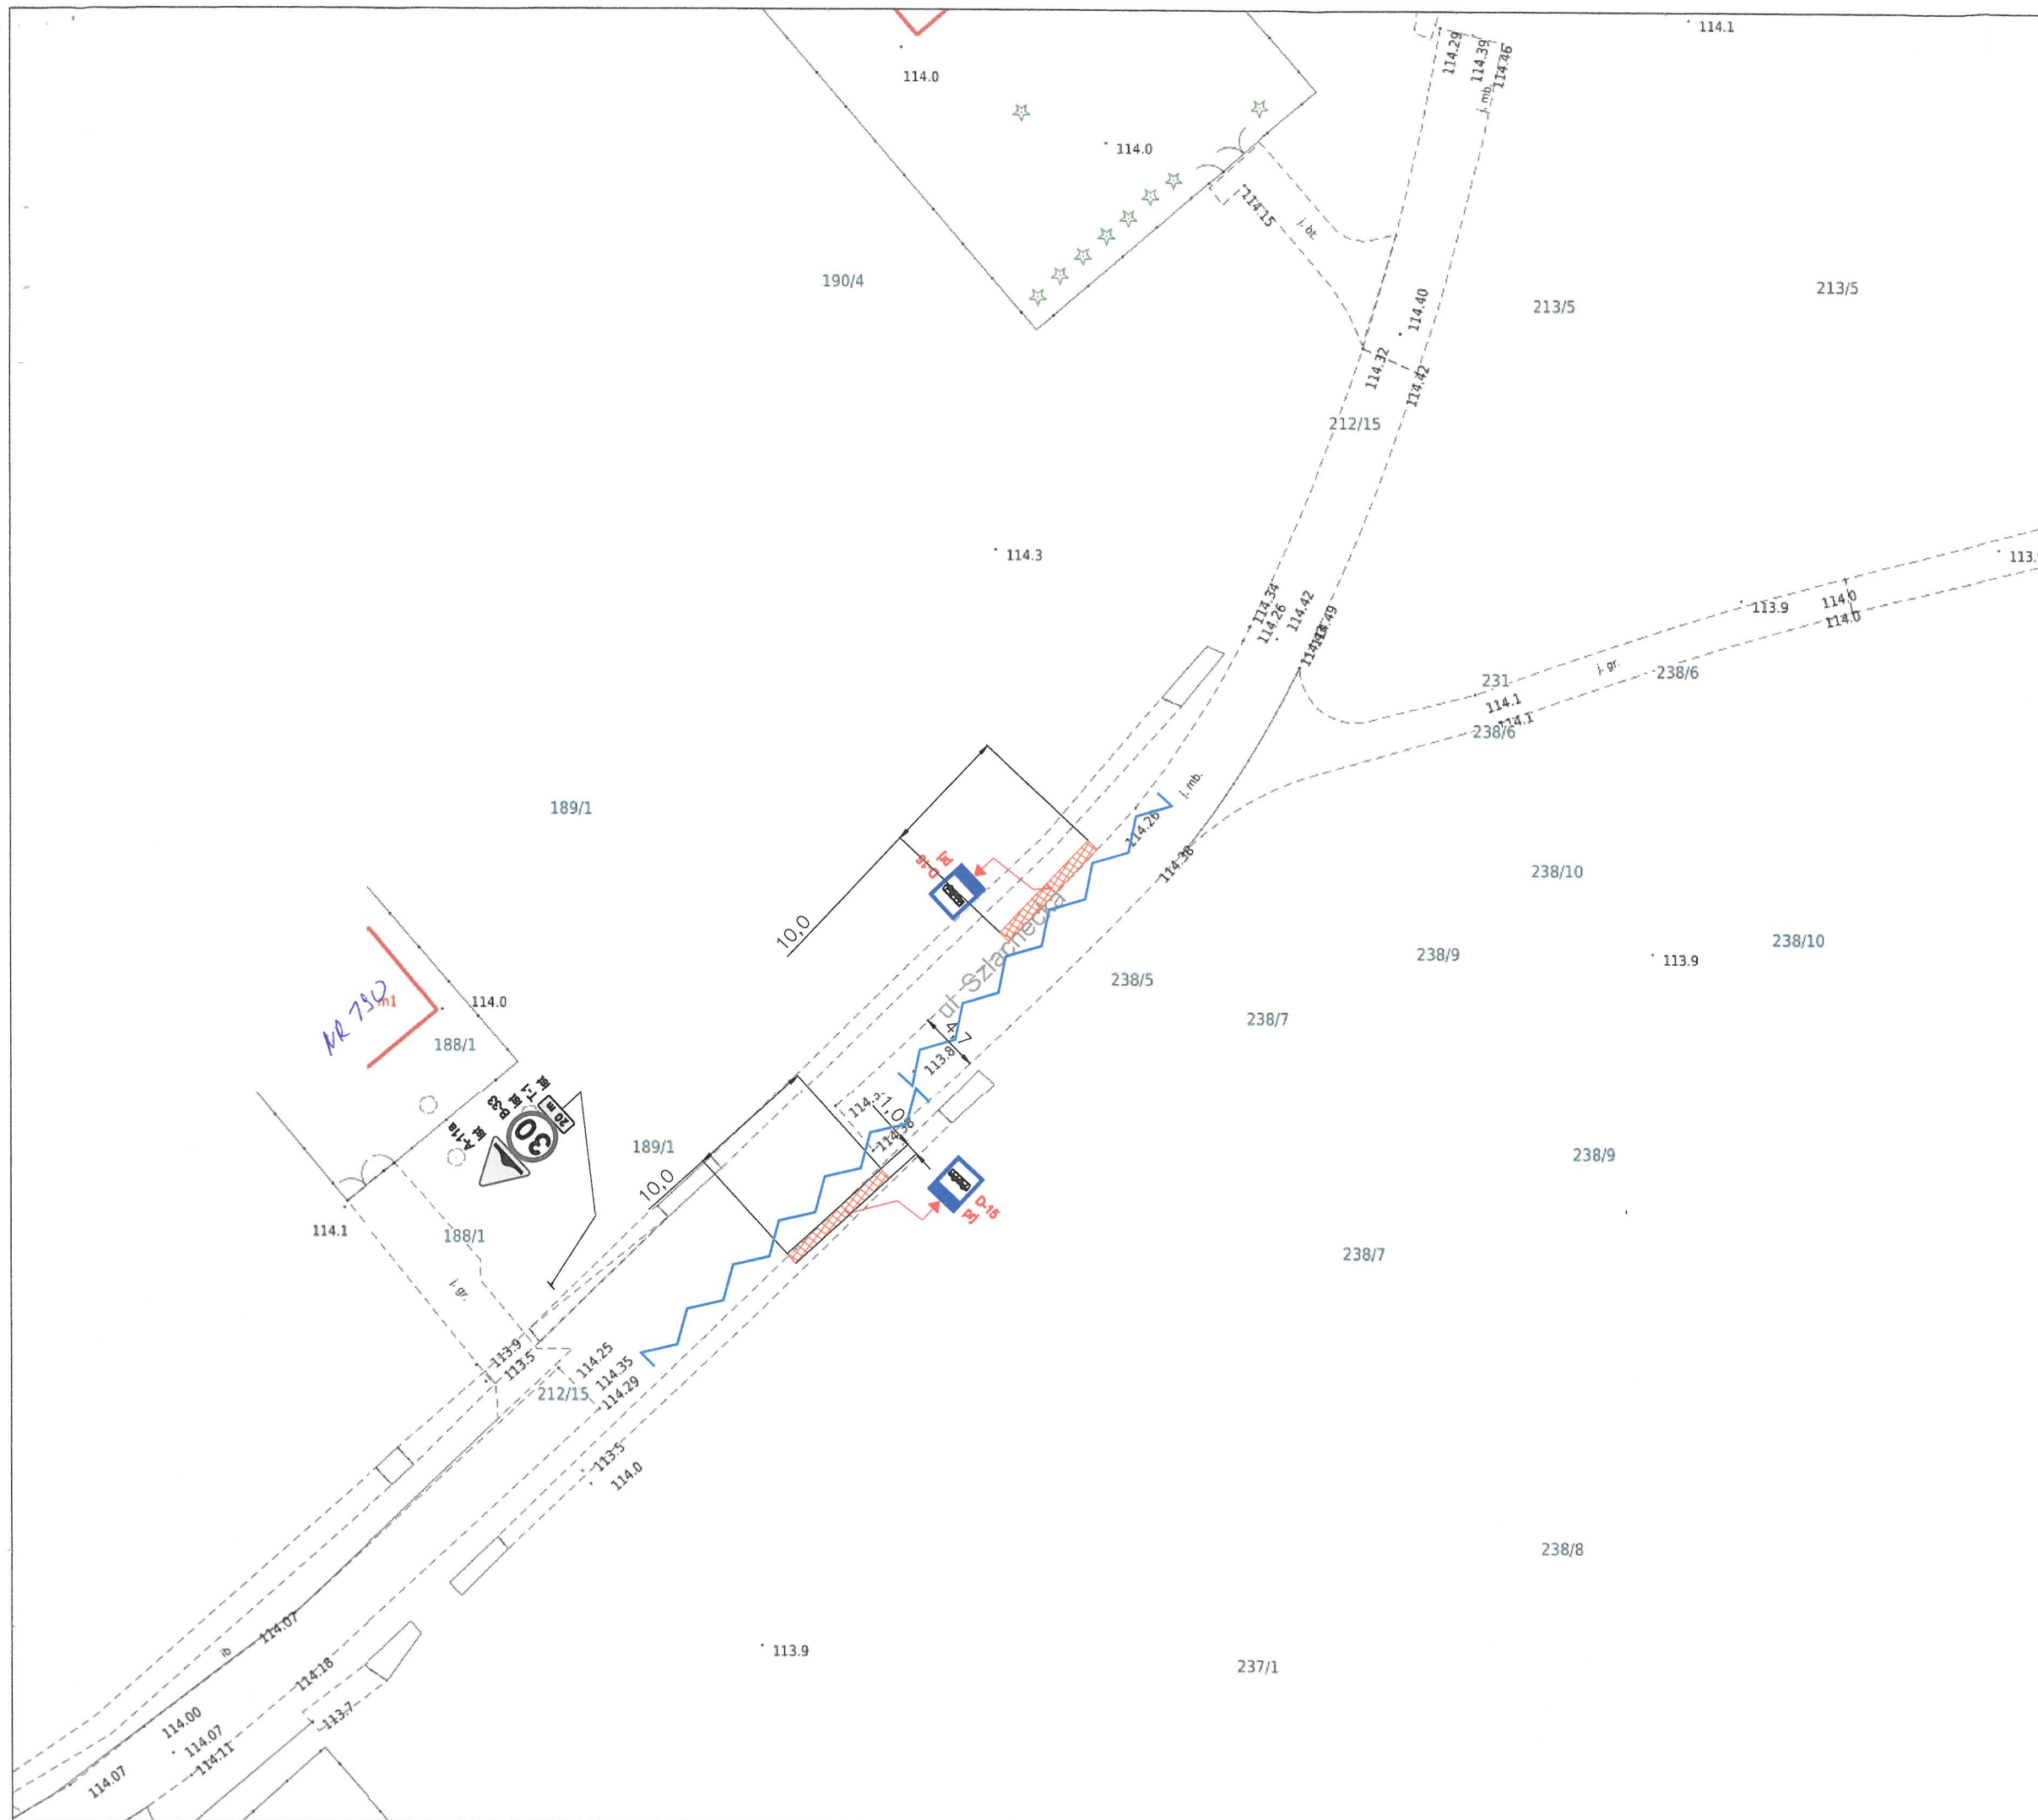

LEGENDA

-  Istniejące oznakowanie pionowe
-  Projektowane oznakowanie pionowe
-  Oznakowanie pionowe do likwidacji
-  Istniejące oznakowanie poziome
-  Oznakowanie poziome projektowane
-  Oznakowanie poziome do likwidacji

STAROSTA PIASECZYŃSKI

ZRD.7120 57 S. 2026

termin wprowadzenia do 31.12.2027

Zatwierdzam do realizacji stałą organizację ruchu w całości ze zmianami.

Termin wprowadzenia niniejszej organizacji ruchu należy zgłosić do:

KPP w Piasecznie oraz Starostwa Powiatowego w Piasecznie na 7 dni przed wprowadzeniem.

08 KWI. 2025 Z up. Starosty Piaseczyńskiego

Mariusz Dywan
GŁÓWNY SPECJALISTA
samodzielne wieloosobowe stanowisko
ds. zarządzania ruchem drogowym

PROSPECT

Tomasz Kosiński ul. Przykoszarowa 27A, 03-260 Warszawa
tel. 601 708 701 email: t.kosinski@prospectird.pl

Tytuł rysunku:

Projekt stałej organizacji ruchu – lokalizacja przystanku autobusowego

Adres:

Uwieliny – ul. Leśna

Projektant:

Tomasz Kosiński

Podpis:

Data:
07.2025

Skala:
1:500

Numer rysunku:

1