


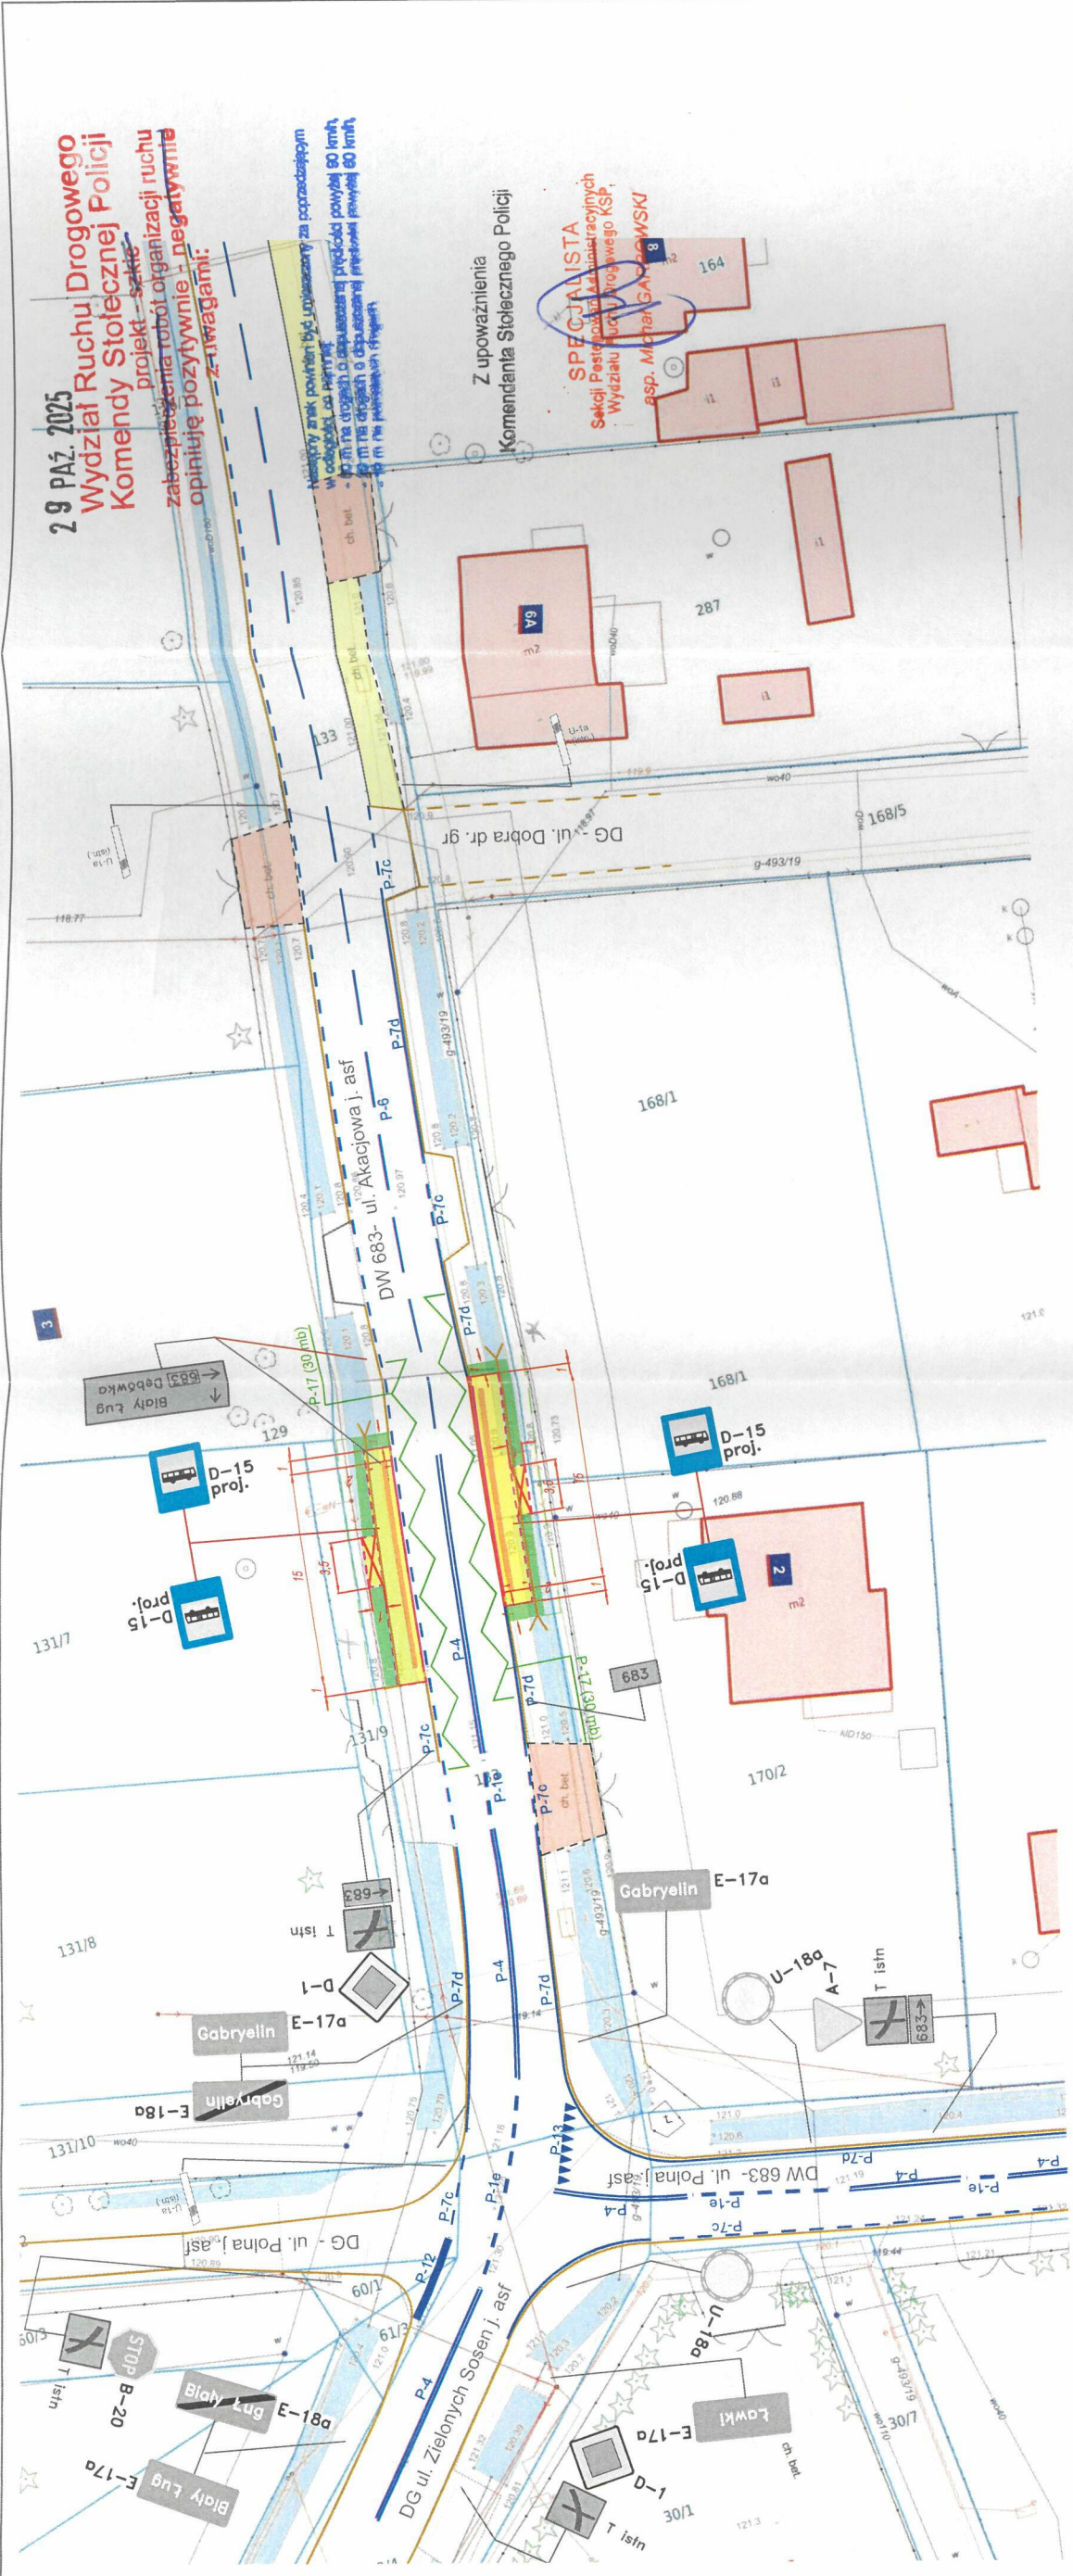

Investor: Wójt Gminy Prażmów
ul. Czołchańskiego
05-505 Prażmów

Nazwa inwestycji: Wyznaczenie przystanków autobusowych
"Dobra 01 i 02"
Gabryelin - DW 683

Nazwa rysunku: Projekt stałej organizacji ruchu

Funkcja, imię, nazwisko, nr uprawnień budowlanych	PODPIS
Projektant	inż. Michał Baran
Skala:	1:500
Data:	10.2025
Nr rysunku:	SOR 1
Nr strony:	

PROJEKTOWANE

- Oznakowanie poziome
- Oznakowanie pionowe
- Zakres opracowania
- krawężnik wtopiony
- krawężnik wysoki
- chodnik/peron
- zielen/poboczne zielone

ISTNIEJĄCE

- Oznakowanie poziome
- Oznakowanie pionowe
- chodnik/peron
- zielen/poboczne zielone
- zjazdy
- krawężnik wtopiony
- krawężnik wysoki

MARSZAŁEK WOJEWÓDZTWA MAZOWIECKIEGO

ZATWIERDZENIE Nr NID-L.8022.1. 697.2025.Jv

Zatwierdzam do realizacji stałą organizację ruchu w całości, w tym z uwzględnieniem zmian w organizacji ruchu, do: 31.12.2026

Niniejszą organizację ruchu należy wprowadzić do dnia 31.12.2026

Termin wprowadzenia organizacji ruchu należy zgłosić co najmniej na 7 dni przed wprowadzeniem organizacji ruchu do: Departamentu Nieruchomości i Infrastruktury 03-472 Warszawa ul. B. Brechta 3, fax: 22 6 77 59 02

Do wprowadzenia niniejszej organizacji ruchu należy zastosować znaki:

Pionowe: - wielkość Mini
- typ folii 1
Poziome: cienkolinijowe / grubolinijowe
żółte taśmy

z up. Marszałka Województwa
Dariusz Giziński
Zastępca Dyrektora Departamentu Nieruchomości i Infrastruktury ds. Transportu Drogowego

12-12-2025

* sprawdzić DT: do budowy pod wiatg + peron, Linia PA7