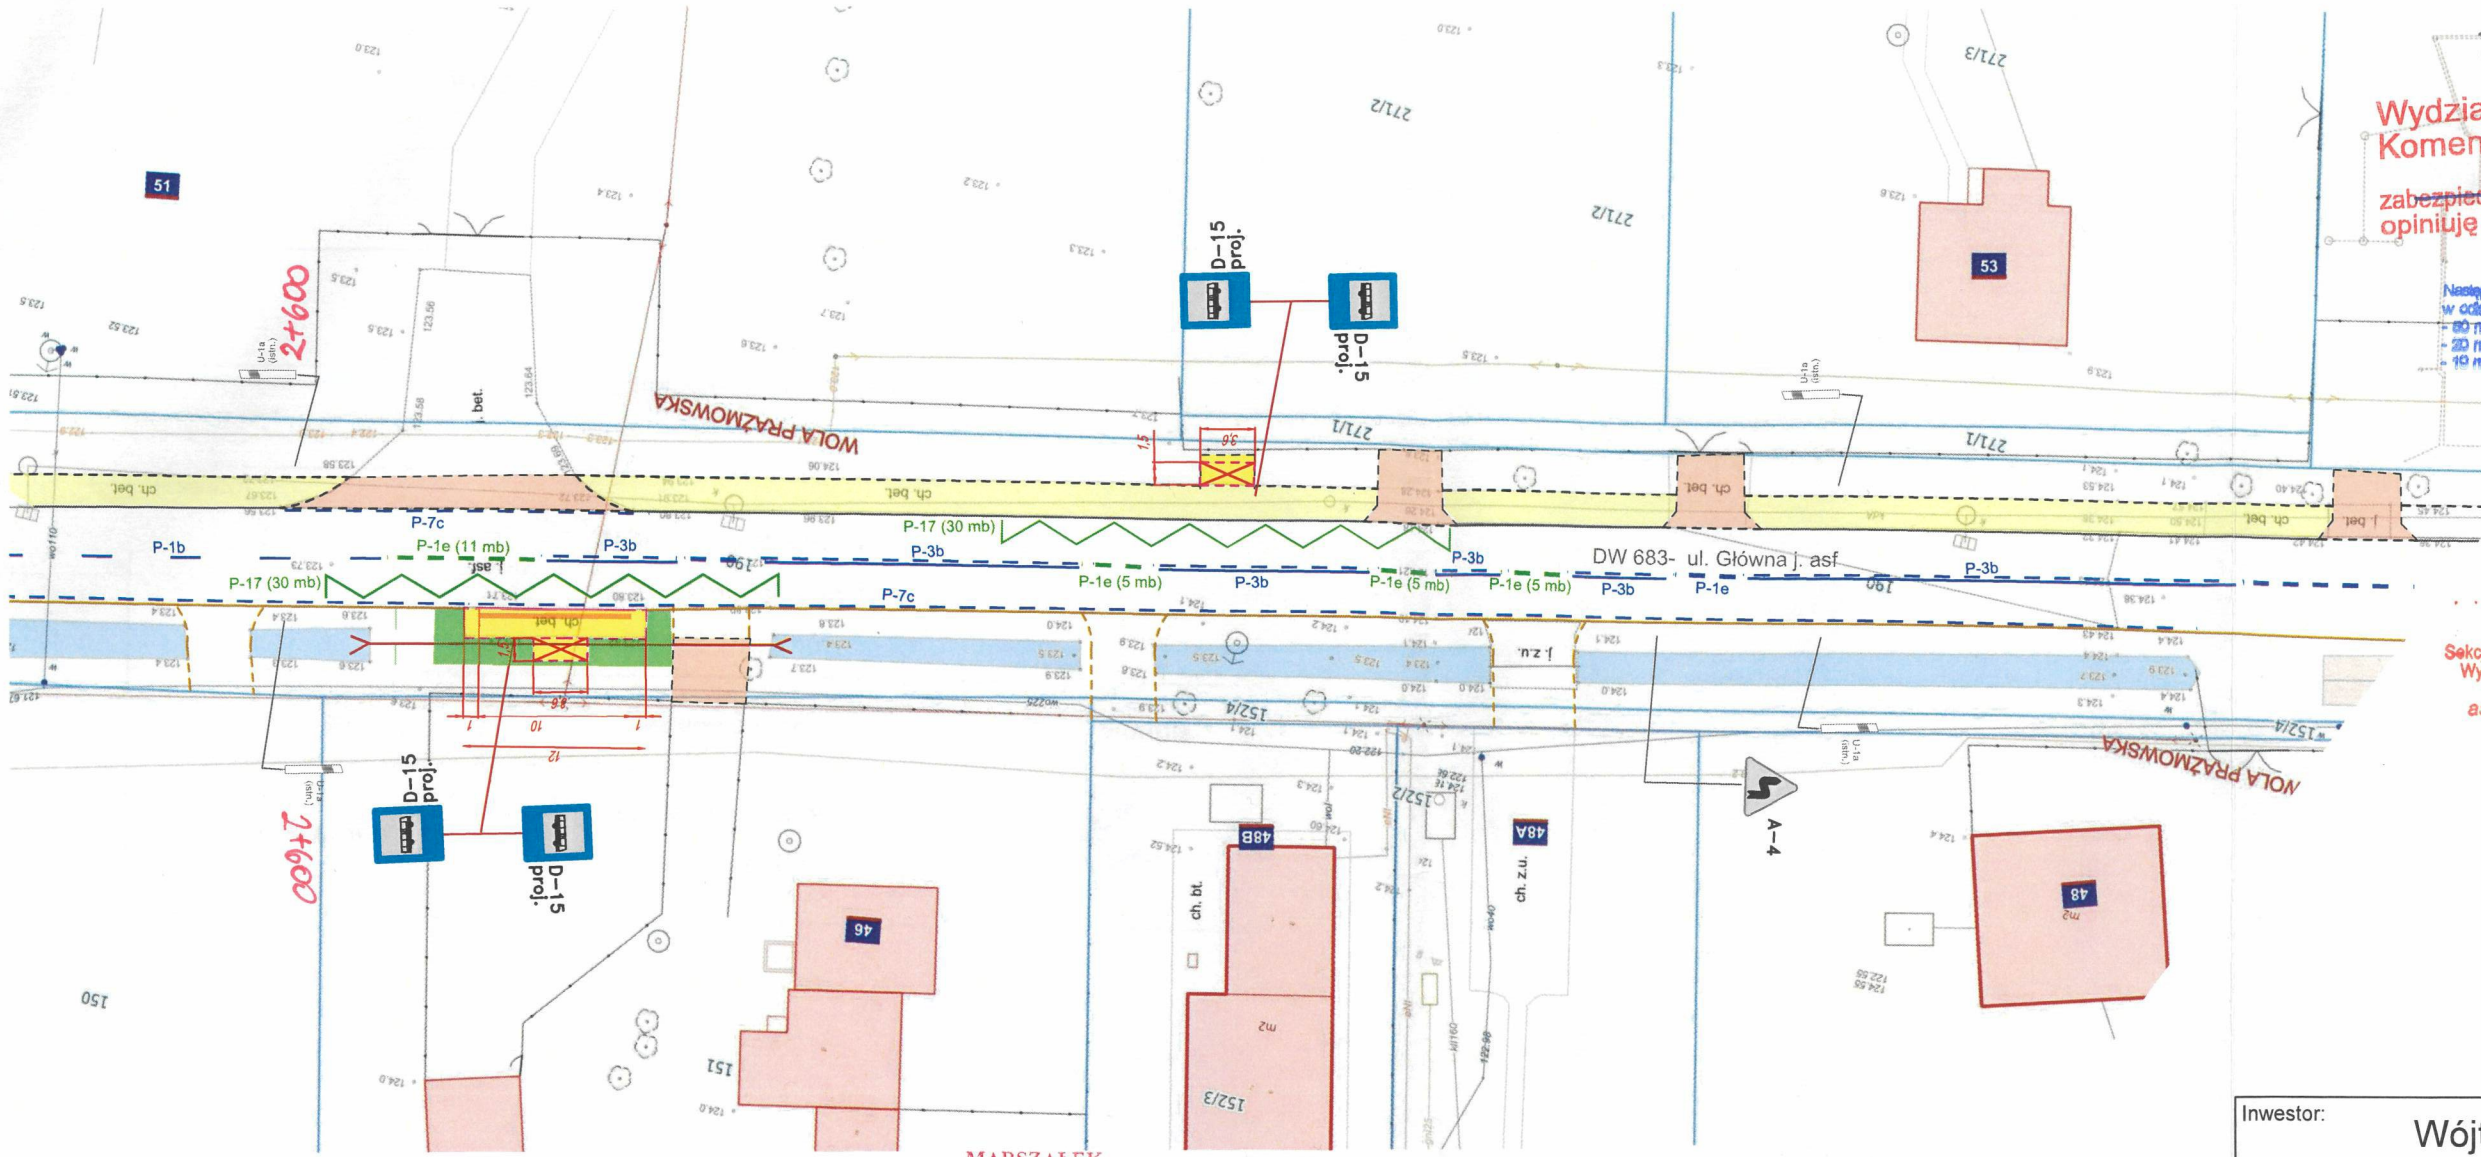

MARSZAŁEK
WOJEWÓDZTWA MAZOWIECKIEGO

ZATWIERDZENIE Nr NI-D-I.8022.1.698.2025.JK

Zatwierdzam do realizacji stałą organizację ruchu
w całości/w części bez zmian / ~~po wprowadzeniu zmian~~.
Niniejszą organizację ruchu należy wprowadzić do dnia 31.12.2026

Termin wprowadzenia organizacji ruchu należy zgłosić co najmniej na 7 dni przed wprowadzeniem organizacji ruchu do:
Departamentu Nieruchomości i Infrastruktury
03-472 Warszawa ul. B. Brechta 3 fax.022 5979502

Do wprowadzenia niniejszej organizacji ruchu należy zastosować znaki:
Pionowe: - wielkość ...Mini...
- typ folii ...1...
Poziome: ~~cienkowarstwowe~~ / grubowarstwowe
~~żółte taśmy~~

z up. Marszałka Województwa
Dariusz Gizka
Zastępca Dyrektora Departamentu
Nieruchomości i Infrastruktury
ds. Transportu Drogowego

12 -12- 2025

ISTNIEJĄCE
- Oznakowanie poziome
- Oznakowanie pionowe
- chodnik/peron
- zieleń/pobocze zielone
- zjazdy
- krawężnik wtopiony
- krawężnik wysoki

PROJEKTOWANE
- Oznakowanie poziome
- Oznakowanie pionowe
- Zakres opracowania
- krawężnik wtopiony
- krawężnik wysoki
- chodnik/peron
- zieleń/pobocze zielone

15 PAŹ 2025

Wydział Ruchu Drogowego
Komendy Stołecznej Policji
projekt - szkic
zabezpieczenia ~~robót~~ organizacji ruchu
opiniuję pozytywnie - ~~negatywnie~~
z uwagami:

Następny znak powinien być umieszczony za poprzedzającym w odległości, co najmniej:
- 60 m na drogach o dopuszczalnej prędkości powyżej 90 km/h,
- 30 m na drogach o dopuszczalnej prędkości powyżej 60 km/h,
- 10 m na pozostałych drogach.

Z upoważnienia
Komendanta Stołecznego Policji

SPECJALISTA
Sekcji Postępowań Administracyjnych
Wydziału Ruchu Drogowego KSP
asp. Michał GARBOWSKI

Inwestor:
Wójt Gminy Prażmów
ul. Czołchańskiego
05-505 Prażmów

Nazwa inwestycji:
Wyznaczenenie przystanków autobusowych
"Działkowa 01 i 02 "
Wola Prażmowska - DW 683

Nazwa rysunku:
Projekt stałej organizacji ruchu

Funkcja, imię, nazwisko, nr uprawnień budowlanych		PODPIS
Projektant	inż. Michał Baran	

Skala:	Data:	Nr rysunku:	Nr strony:
1:500	09.2025	SOR 1	