

ZATWIERDZENIE nr M-D-1802.1, 6.11.2025

117.0

118.0

Zamierzam do realizacji stała organizację ruchu w całym wjeździe bez zmian / proponuję zmianę. Należy organizację ruchu należy wprowadzić do dnia 30.06.2025

Termin wprowadzenia organizacji ruchu należy zgłosić co najmniej na 7 dni przed wprowadzeniem organizacji ruchu do Departamentu Nieruchomości i Infrastruktury 03-72 Warszawa ul. B. Brezina 3 tel. 022 59 79 80 2


Do wprowadzenia niniejszej organizacji ruchu należy założyć zjazd:

Plonowe - wielkość 1

Poziołone - samoczynkowe / grubowarstwowe szwy twardy

0 7 -11- 2025

z up. Marszałek Województwa
Michał Wójcik
Zastępca Dyrektora Departamentu Nieruchomości i Infrastruktury

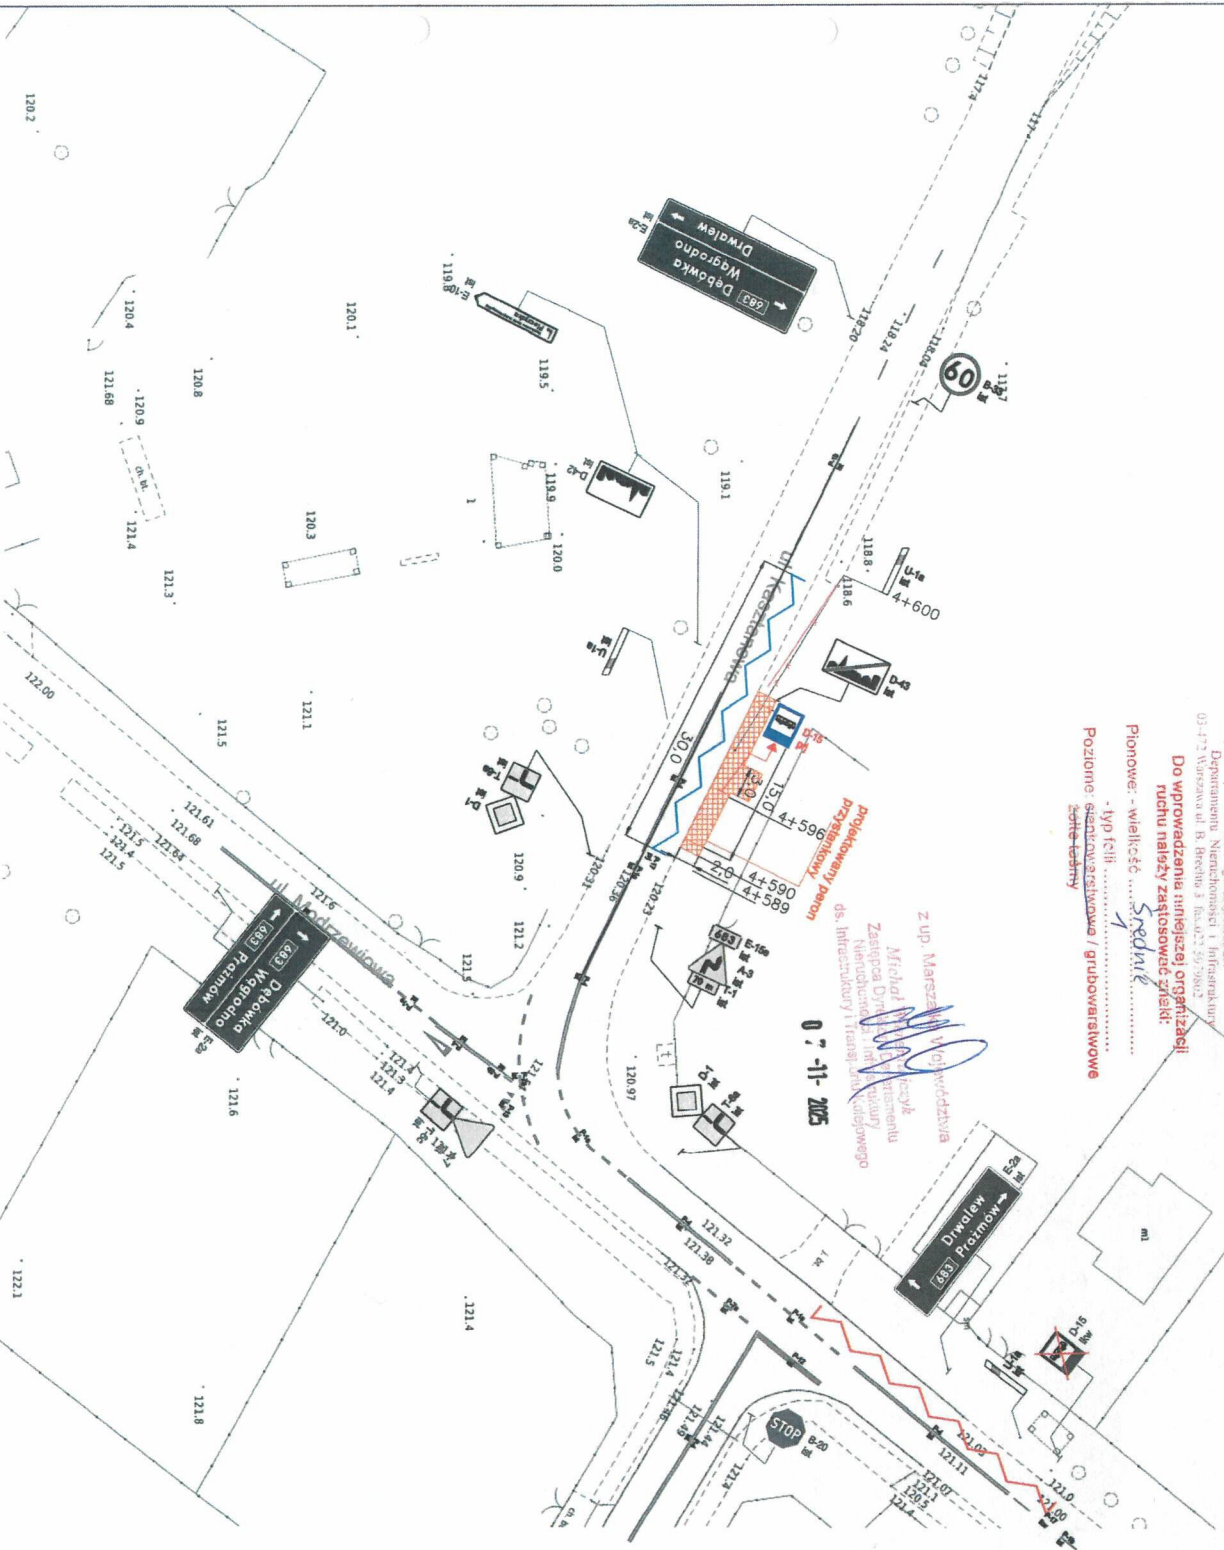

LEGENDA

- Intersekcja oznakowanie pionowe
- Proponowane oznakowanie pionowe
- Oznakowanie pionowe do likwidacji
- Istniejące oznakowanie poziome
- Proponowane oznakowanie poziome
- Oznakowanie poziome do likwidacji

PROSPECT

Tomasz Kosiniński ul. Przykaszczowa 27A, 03-260 Warszawa
tel. 601 708 701 email: t.kosinski@prospect.pl
Tytuł rysunku:
Projekt stałej organizacji ruchu – lokalizacja przystanku autobusowego

Adres:

Woj. Węgrzeczka – ul. Kasztanowa DW 683

Projektant:
Tomasz Kosiniński

Data:
07.2025

Skala:
1:500

Numer rysunku:
1