


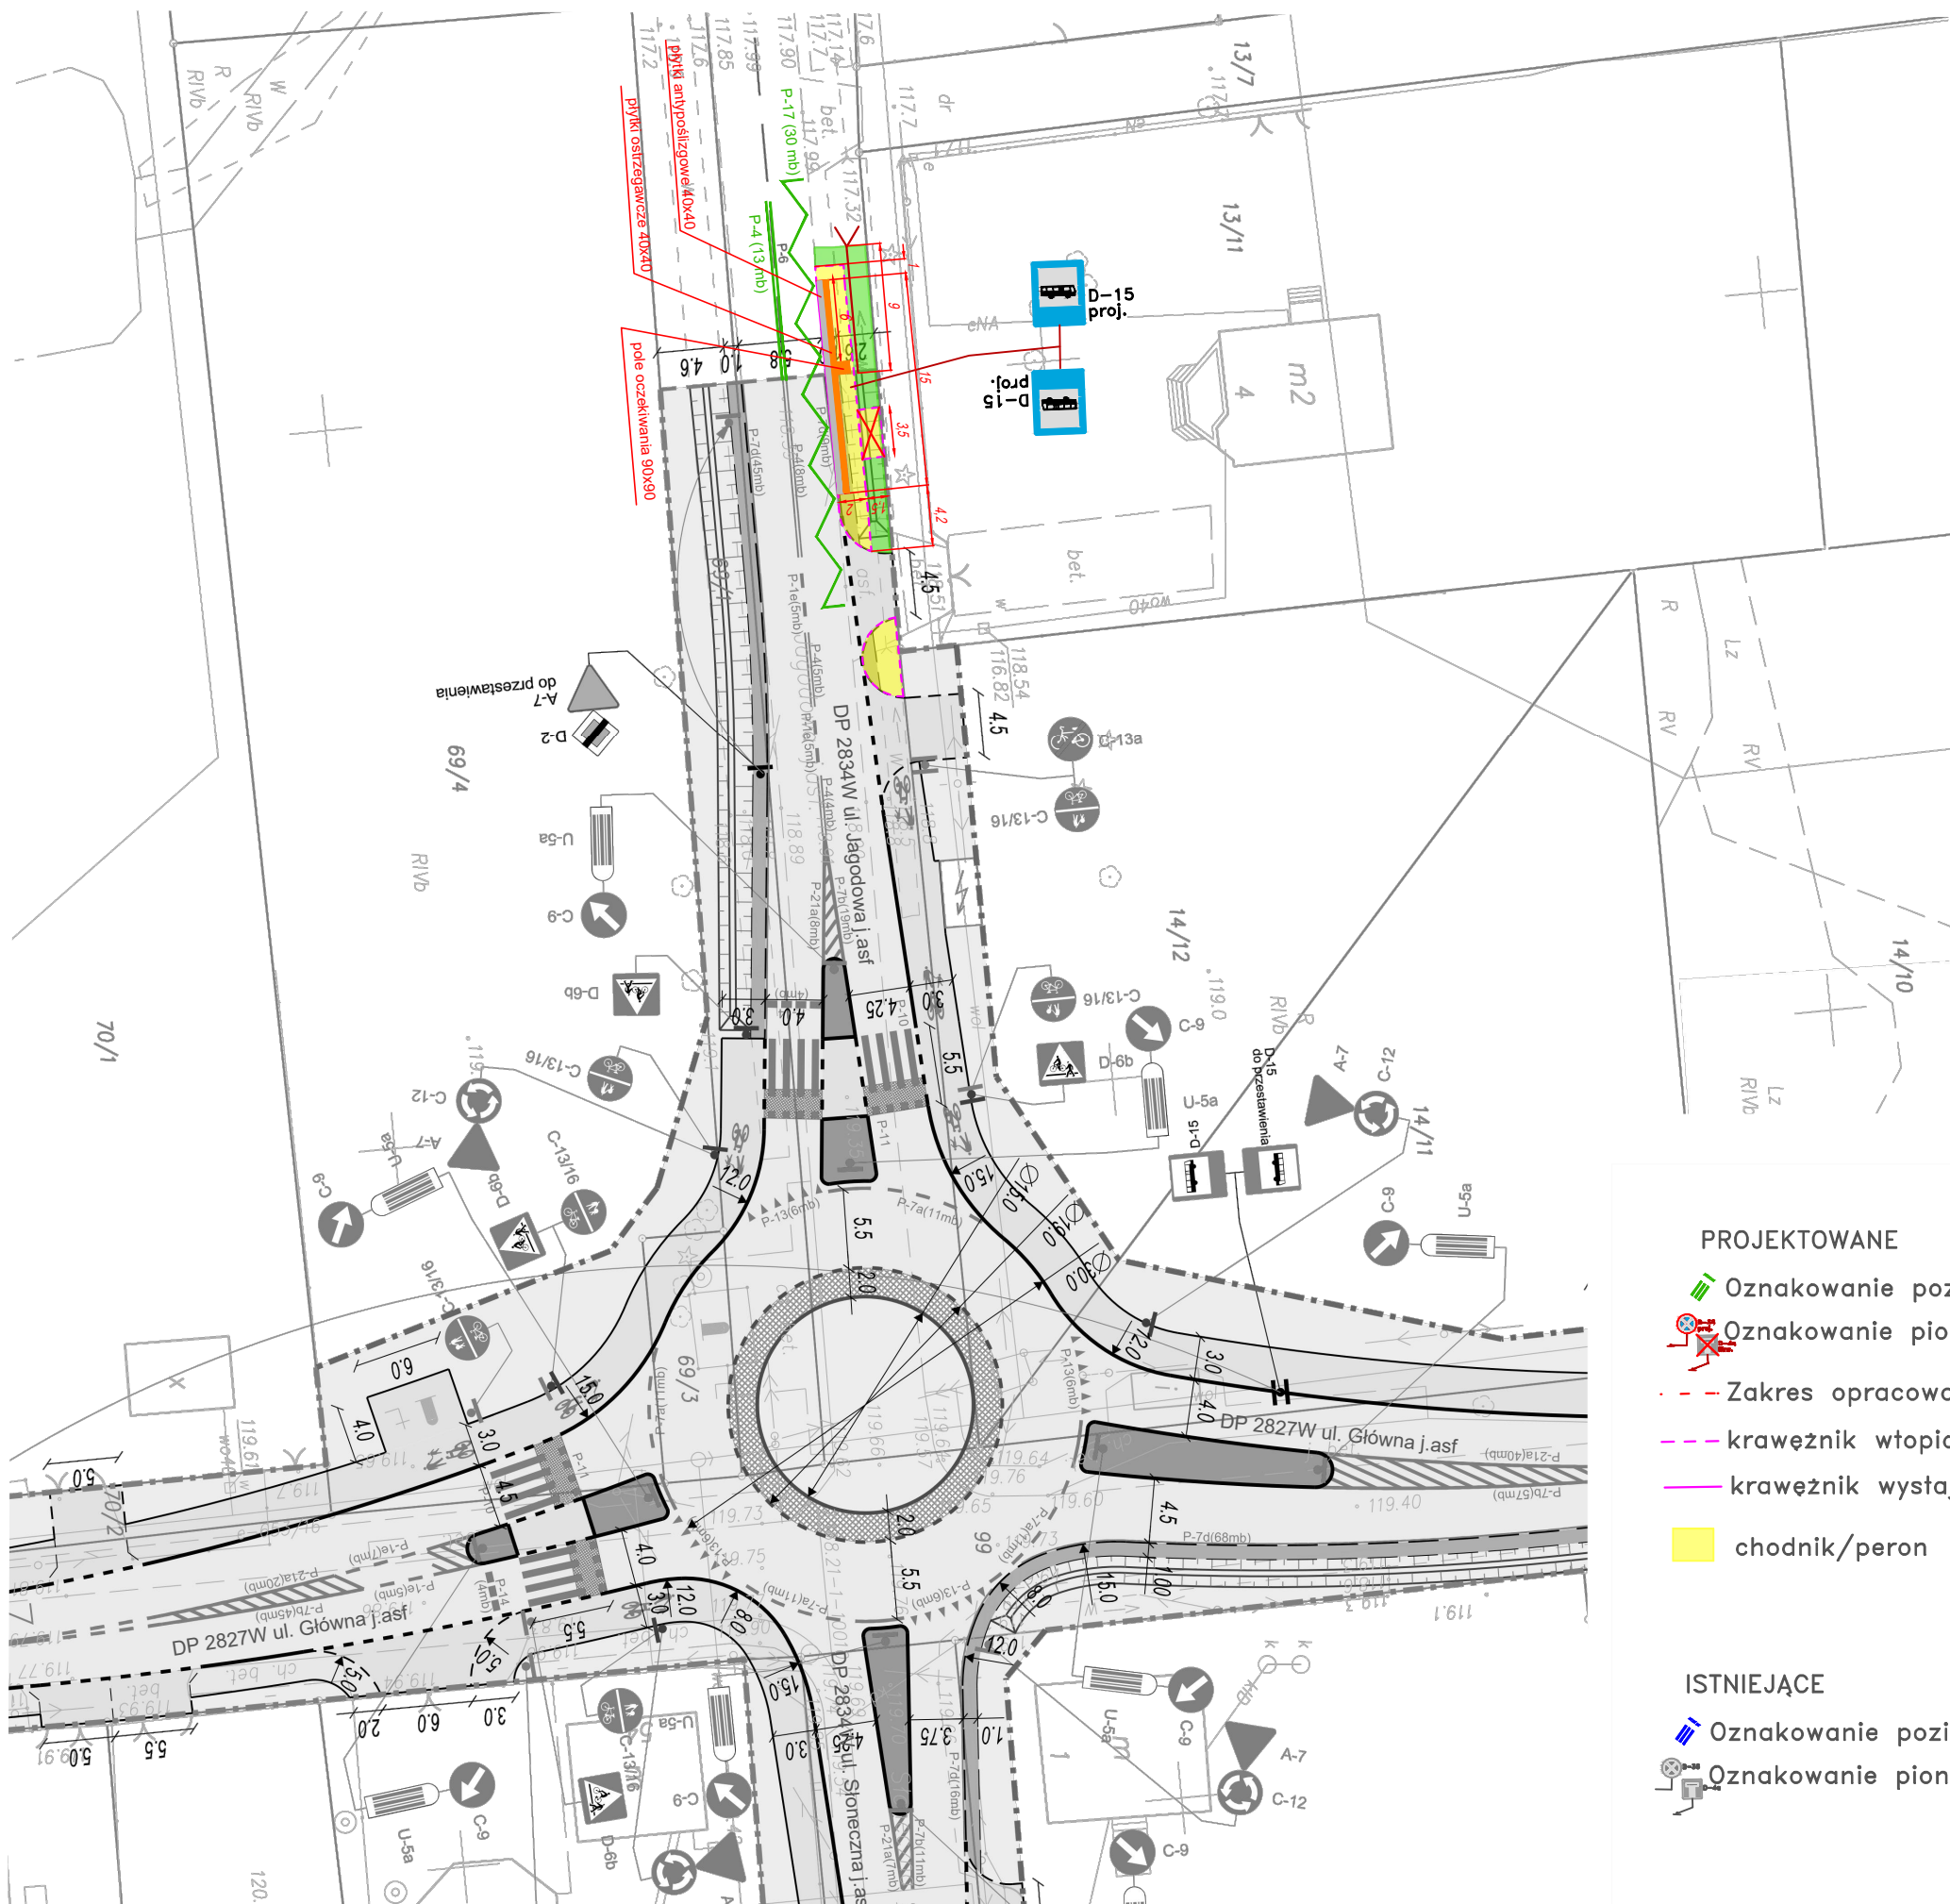

- PROJEKTOWANE
- Oznakowanie poziome
 - Oznakowanie pionowe
 - Zakres opracowania
 - krawężnik wtopiony
 - krawężnik wystający
 - chodnik/peron
- ISTNIEJĄCE
- Oznakowanie poziome
 - Oznakowanie pionowe

Inwestor:				Wójt Gminy Prażmów ul. Czołchańskiego 05-505 Prażmów			
Nazwa inwestycji:							
Wyznaczenie przystanku - Piskórka DP 2834 - ul. Jagodowa							
Nazwa rysunku:							
Projekt stałej organizacji ruchu							
Funkcja, imię, nazwisko, nr uprawnień budowlanych						PODPIS	
Projektant		inż. Michał Baran Audytor BRD					
Skala:		Data:		Nr rysunku:		Nr strony:	
1:500		10.2025		SOR 1			