

ZATWIERDZENIE Nr NI-D-I.8022.1. **695-2026-JR**

Zatwierdzam do realizacji stałą organizację ruchu w całości ~~z~~ bez zmian / po wprowadzeniu zmian. Niniejszą organizację ruchu należy wprowadzić do dnia **31.12.2026**

Termin wprowadzenia organizacji ruchu należy zgłosić co najmniej na 7 dni przed wprowadzeniem organizacji ruchu do: Departamentu Nieruchomości i Infrastruktury 03-472 Warszawa ul. B. Brechta 3 fax 022 5979802

Do wprowadzenia niniejszej organizacji ruchu należy zastosować znaki:

Pionowe: - wielkość **Srednie**
- typ folii **1**
Poziome: **ciemnowarstwowe / grubowarstwowe**
żółte taśmy

ISTNIEJĄCE

- Oznakowanie poziome
- Oznakowanie pionowe
- chodnik/peron
- zielen/pobocze zielone
- zjazdy
- krawężnik wtopiony
- krawężnik wysoki

PROJEKTOWANE

- Oznakowanie poziome
- Oznakowanie pionowe
- Zakres opracowania
- krawężnik wtopiony
- krawężnik wysoki
- chodnik/peron

z up. Marszałka Województwa
Dariusz Gizka
Zastępca Dyrektora Departamentu Nieruchomości i Infrastruktury ds. Transportu Drogowego


03-12-2025

Wydział Ruchu Drogowego Komendy Stołecznej Policji
projekt - szkic
zaopiniowanie robót organizacji ruchu
opinie pozytywnie - negatywnie
z uwagami:

Z upoważnienia
Komendanta Stołecznej Policji

SPECJALISTA
Szkic Postępowania Administracyjnego
Wydziału Ruchu Drogowego KSP
asp. **Michał GARBAN**

263/43
44

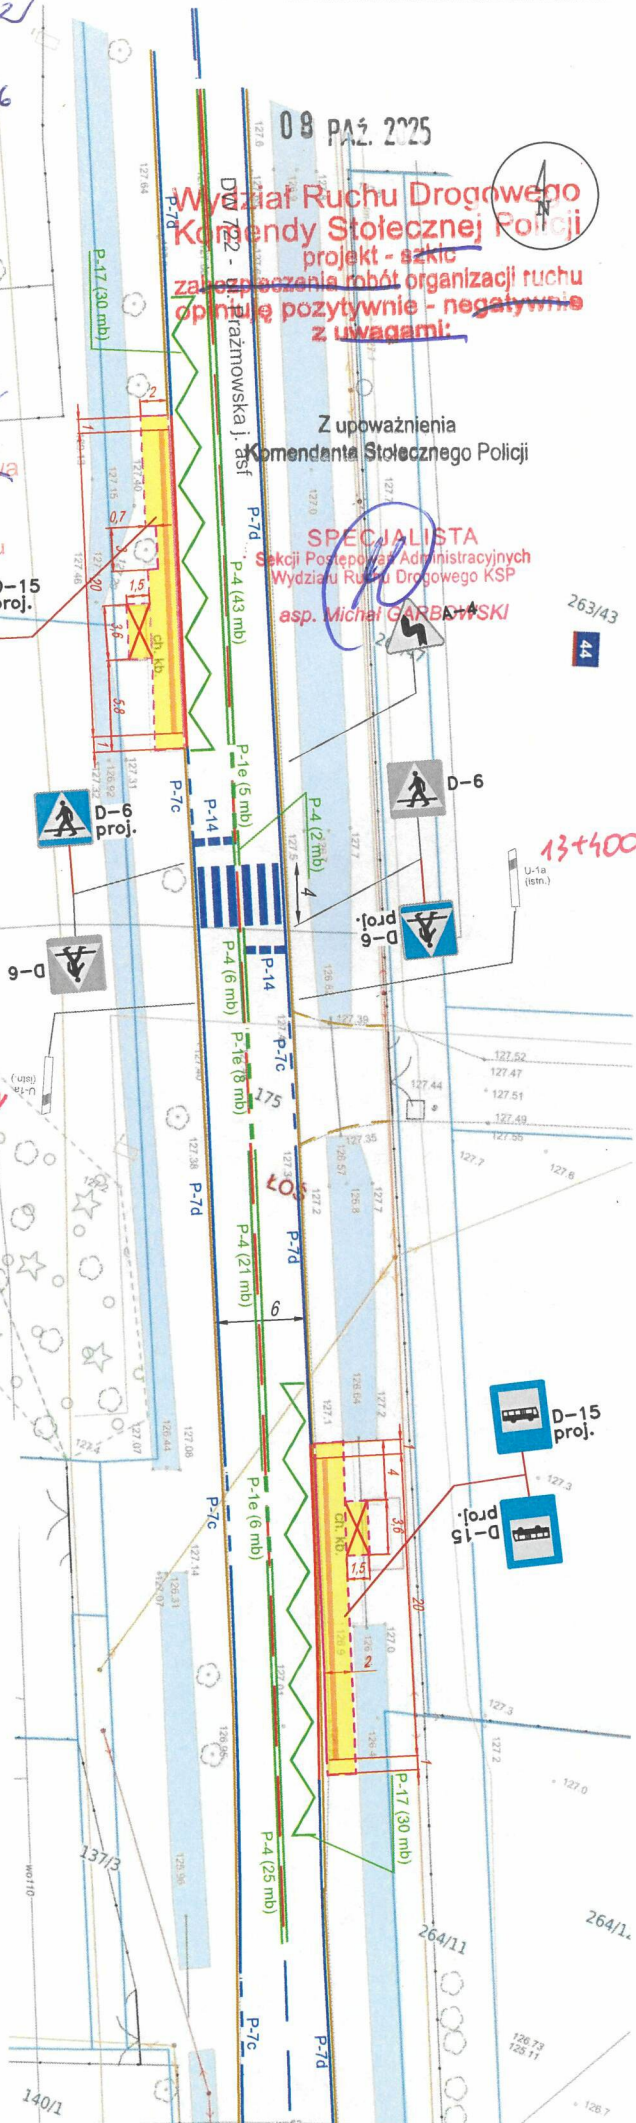

Inwestor:			
Wójt Gminy Prażmów ul. Czochańskiego 05-505 Prażmów			
Nazwa inwestycji:			
Wyznaczenie przystanków autobusowych "Łoś 01 i Łoś 02"			
DW 722 - rejon ul. 6 Września w m. Łoś			
Nazwa rysunku:			
Projekt stałej organizacji ruchu			
Funkcja, imię, nazwisko, nr uprawnień budowlanych		PODPIS	
Projektant		inż. Michał Baran	
Skala:		Data:	
1:500		08.2025	
Nr rysunku:		Nr strony:	
SOR 1			