

08 PAŹ. 2025

Wydział Ruchu Drogowego
Komendy Stołecznej Policji
projekt - szkic
zabezpieczenie robót organizacji ruchu
opiniuje pozytywnie - **negatywnie**
z uwagami:

Z upoważnienia
Komendanta Stołecznego Policji

SPECJALISTA
Szkic Postępowania Administracyjnego
Wydział Ruchu Drogowego KSP
asp. Michał GARBOWSKI

MARSZAŁEK
WOJEWÓDZTWA MAZOWIECKIEGO

ZATWIERDZENIE Nr NI-D-18022.1.035.2025.03-12-2025
Zatwierdzam do realizacji stałą organizację ruchu
w całości i bez zmian
Niniejszą organizację ruchu należy wprowadzić do dnia 31.12.2026

Jeżeli wprowadzenia organizacji ruchu należy zgłosić co najmniej na
7 dni przed wprowadzeniem organizacji ruchu do:
Departamentu Nieruchomości i Infrastruktury
00-477 Warszawa ul. B. Brechta 3 fax 22 59 76 00 47

Do wprowadzenia niniejszej organizacji
ruchu należy zastąpić znaki:

Pionowe: - wielkość **Srednie**
- typ folii **1**
Pozioame: **ciemnowarstwowe / grubowarstwowe**
żółte taśmy

z up. Marszałka Województwa

Dariusz Gizka
Zastępca Dyrektora Departamentu
Nieruchomości i Infrastruktury
ds. Transportu Drogowego 03-12-2025

Investor:

Wójt Gminy Prażmów
ul. Czołchańskiego
05-505 Prażmów

Nazwa inwestycji:

Wyznaczenie przystanków autobusowych
"OSP Nowy Prażmów 01 i
OSP Nowy Prażmów 02" - DW 722

Nazwa rysunku:

Projekt stałej organizacji ruchu

Funkcja, imię, nazwisko, nr uprawnień budowlanych

inż. Michał Baran

PODPIS

Michał Baran

Projektant

Nr strony:

Nr rysunku:


SOR 1

Data:

08.2025

Skala:

1:500

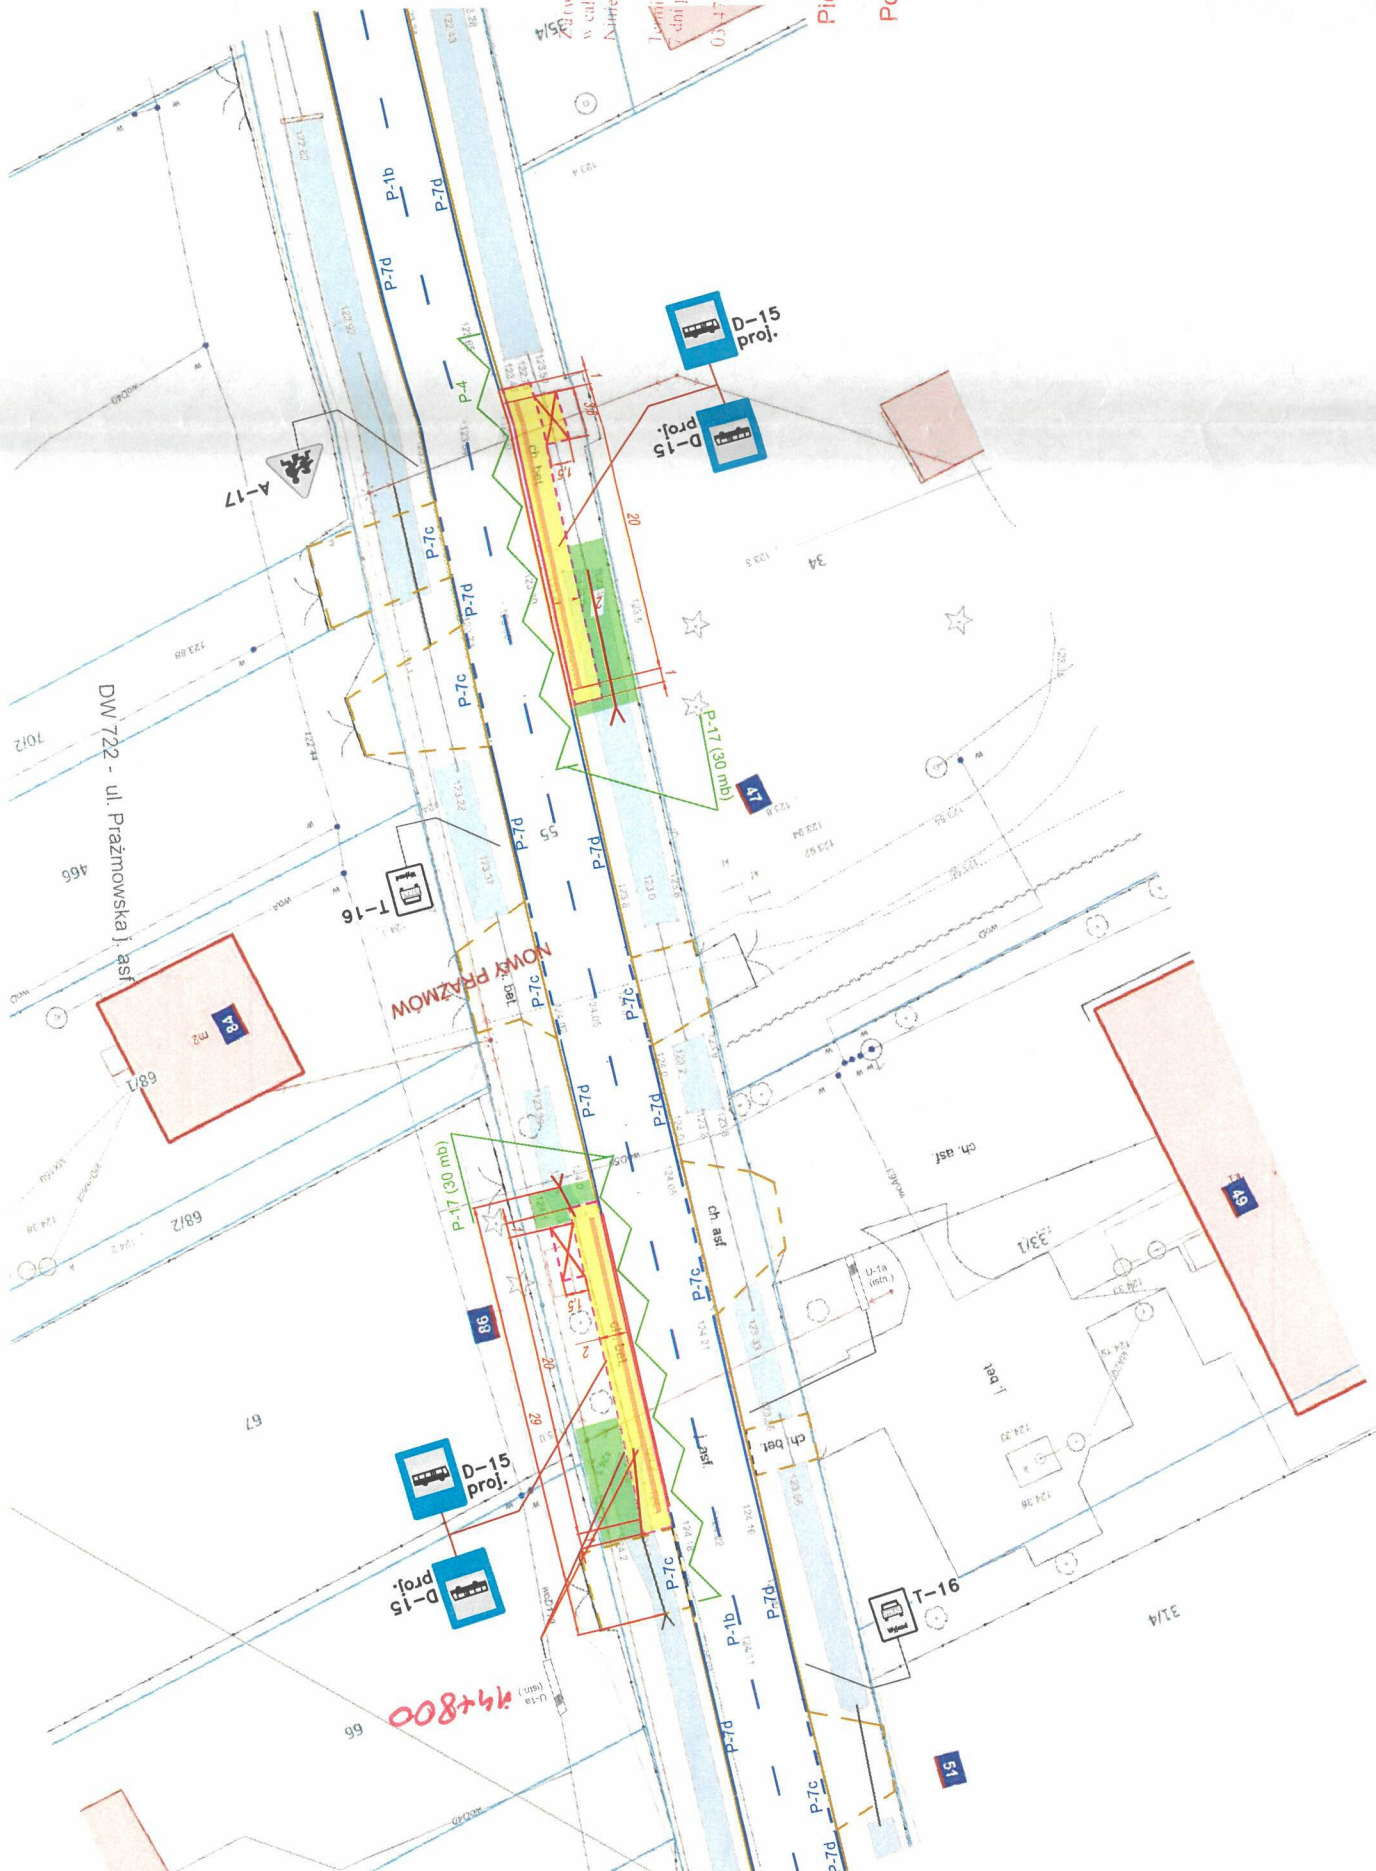

ISTNIEJĄCE

Oznakowanie poziome

Oznakowanie pionowe

chodnik/peron

zielen/pobocze zielone

zjazdy

--- krawężnik wtopiony

— krawężnik wysoki

PROJEKTOWANE

Oznakowanie poziome

Oznakowanie pionowe

Zakres opracowania

--- krawężnik wtopiony

--- krawężnik wysoki

chodnik/peron