

ZATWIERDZENIE Nr NI-D-1.8022.1. 695.2025.7U

Zatwierdzam do realizacji stałą organizację ruchu
z uwzględnieniem zmian bez zmian / ~~z uwzględnieniem~~
Niniejszą organizację ruchu należy wprowadzić do dnia 31.12.2026

Termin wprowadzenia organizacji ruchu należy zgłosić co najmniej na
7 dni przed wprowadzeniem organizacji ruchu do
Departamentu Nieruchomości i Infrastruktury
03-472 Warszawa ul. B. Brechta 3 fax 022 5979802


Do wprowadzenia na istniejącą organizację
ruchu należy zastrzeżać znaki:

Pionowe: - wielkość
- typ folii
Poziome: siatkowarstwowe / grubowarstwowe
żółte taśmy

z up. Marszałka Województwa

Dariusz Gizka
Zastępca Dyrektora Departamentu
Nieruchomości i Infrastruktury
ds. Transportu Drogowego

03-12-2025

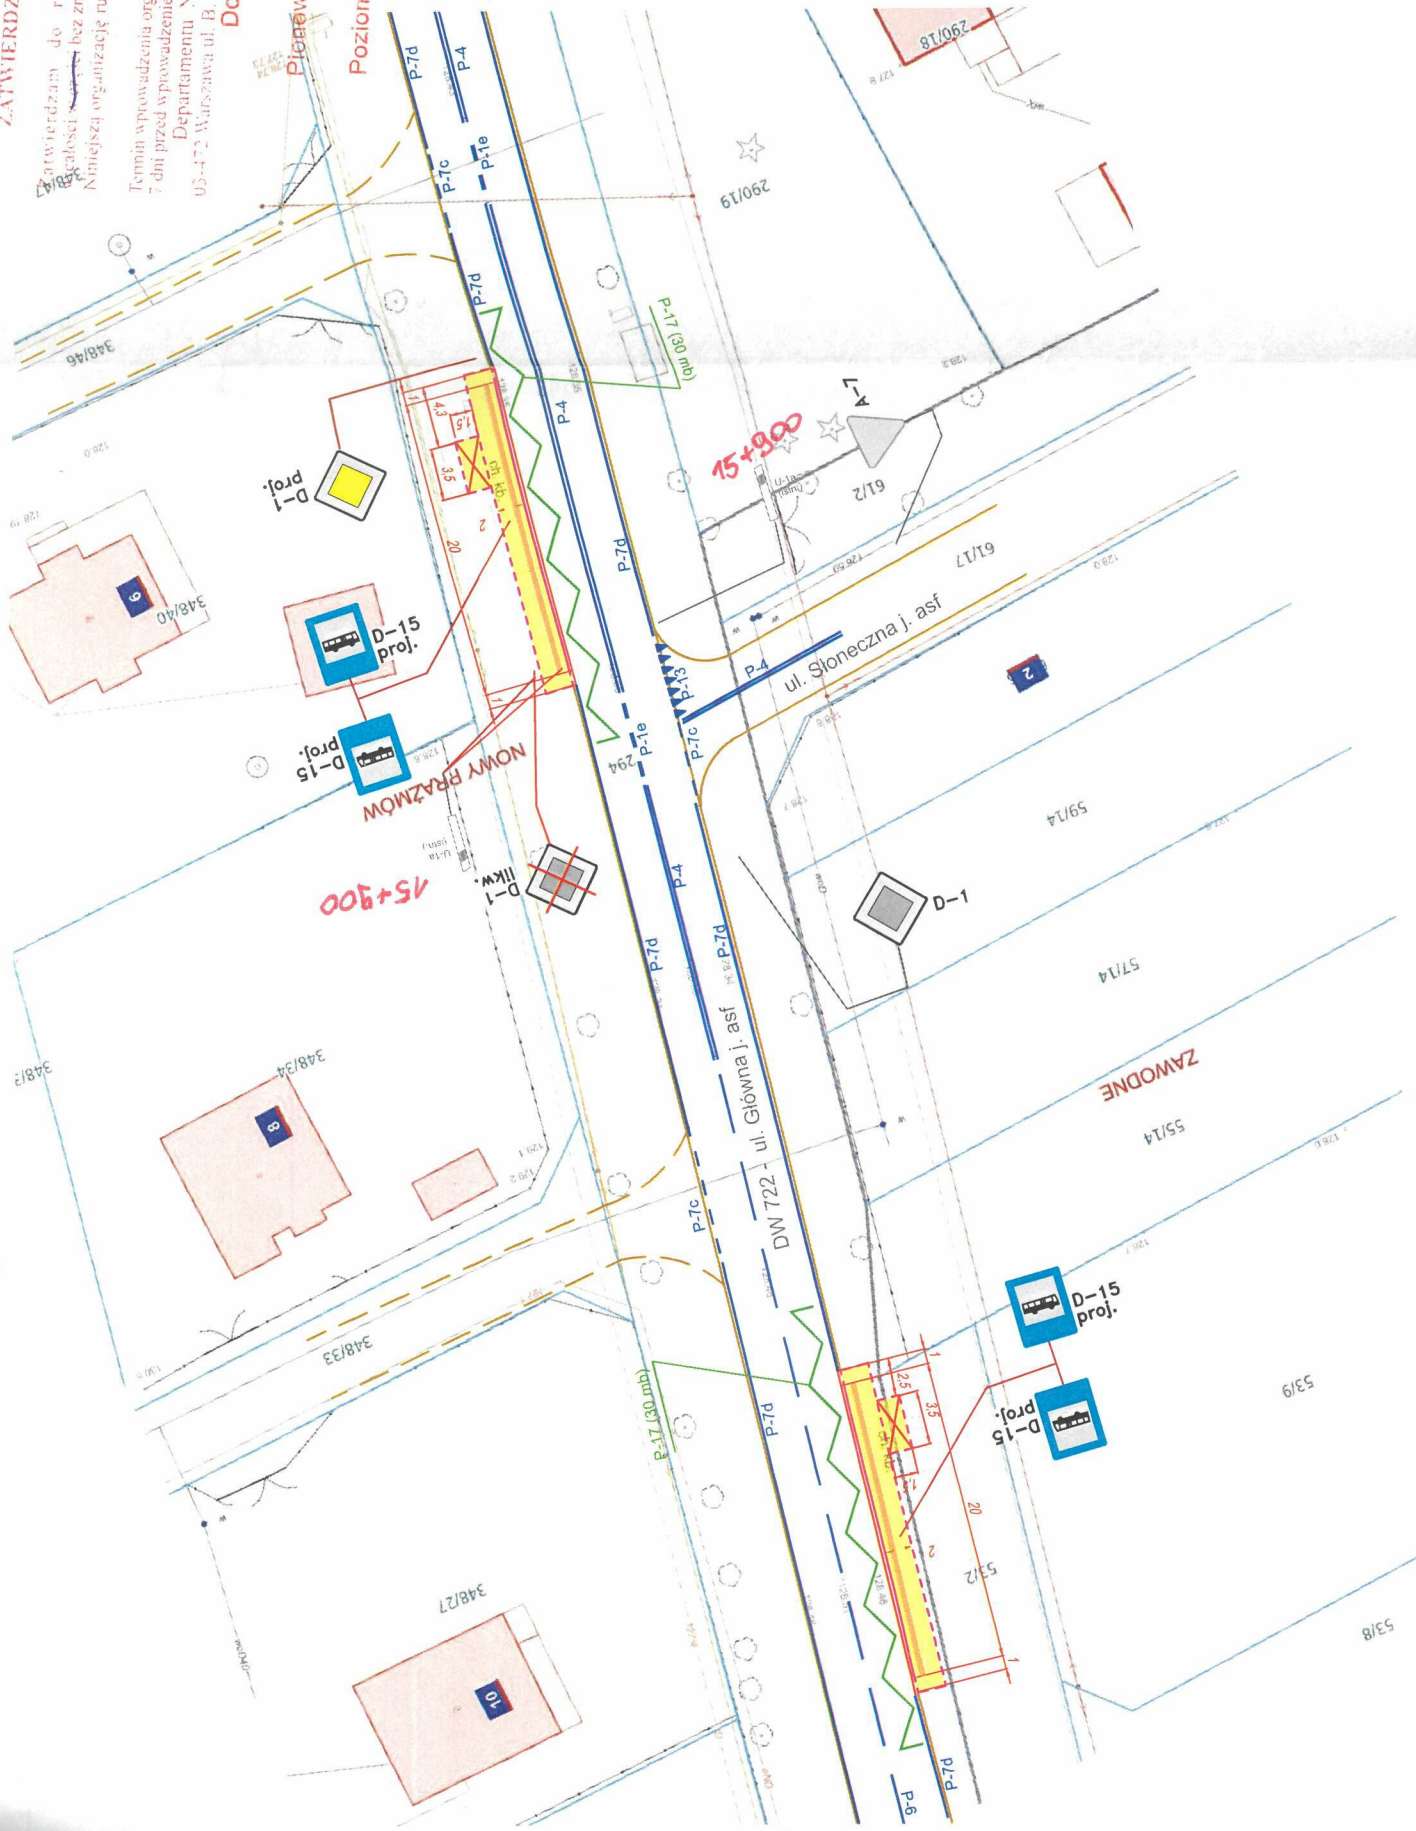

08 PAŹ. 2025

Wydział Ruchu Drogowego
Komendy Stołecznej Policji
projekt - ~~sakto~~
zabezpieczenia robót organizacji ruchu
opiniuję pozytywnie - ~~negatywnie~~
Zawagani

Z upoważnienia
Komendanta Stołecznego Policji

SPECJALISTA
Sektory Postępowania Administracyjnego
Wydział Ruchu Drogowego KSP
asp. Michał GARBOWSKI

Investor:
Wójt Gminy Prażmów
ul. Czołchańskiego
05-505 Prażmów

Nazwa inwestycji:
Wyznaczenie przystanków autobusowych
"Słoneczna 01 i Słoneczna 02"
DW 722 - rejon ul. Słonecznej
w m. Nowy Peażmów

Nazwa rysunku:
Projekt stałej organizacji ruchu

Funkcja, imię, nazwisko, nr uprawnień budowlanych

Projektant

inż. Michał Baran

Skala: 1:500

Data: 09.2025

Nr rysunku: SOR 1

Nr strony:

ISTNIEJĄCE

Oznakowanie poziome

Oznakowanie pionowe

chodnik/peron

zielen/pobocze zielone

zjazdy

--- krawężnik wtopiony

— krawężnik wysoki

PROJEKTOWANE

Oznakowanie poziome

Oznakowanie pionowe

Zakres opracowania

--- krawężnik wtopiony

— krawężnik wysoki

chodnik/peron