


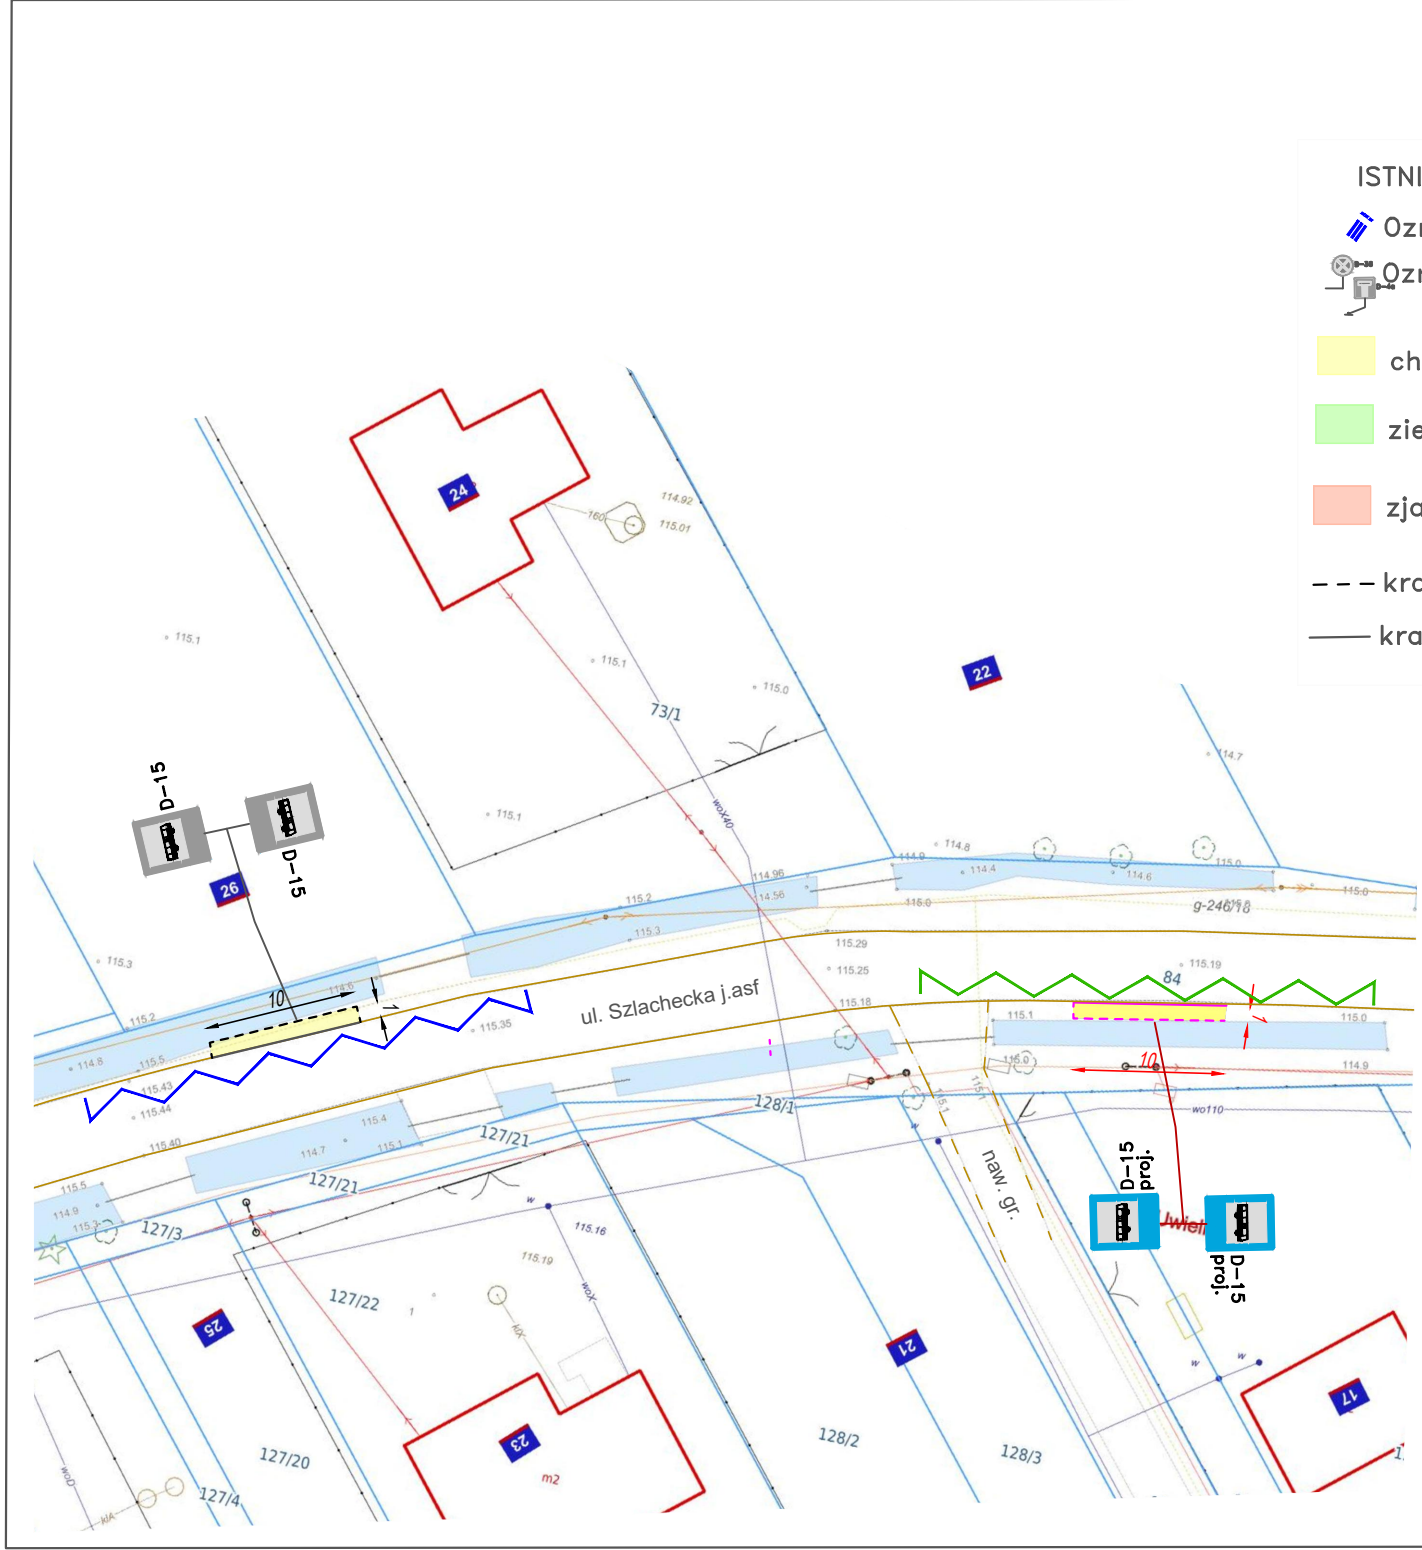

ISTNIEJĄCE

- Oznakowanie poziome
- Oznakowanie pionowe
- chodnik/peron
- zielen/pobocze zielone
- zjazdy
- krawężnik wtopiony
- krawężnik wysoki

PROJEKTOWANE

- Oznakowanie poziome
- Oznakowanie pionowe
- Zakres opracowania
- krawężnik wtopiony
- krawężnik wysoki
- chodnik/peron

Inwestor: Wójt Gminy Prażmów ul. Czołchańskiego 05-505 Prażmów			
Nazwa inwestycji: Wyznaczenie przystanku - Uwieliny ul. Szlachecka 21			
Nazwa rysunku: Projekt stałej organizacji ruchu			
Funkcja, imię, nazwisko, nr uprawnień budowlanych			PODPIS
Projektant	inż. Michał Baran Audytor BRD		
Skala:	Data:	Nr rysunku:	Nr strony:
1:500	10.2025	SOR 1	