


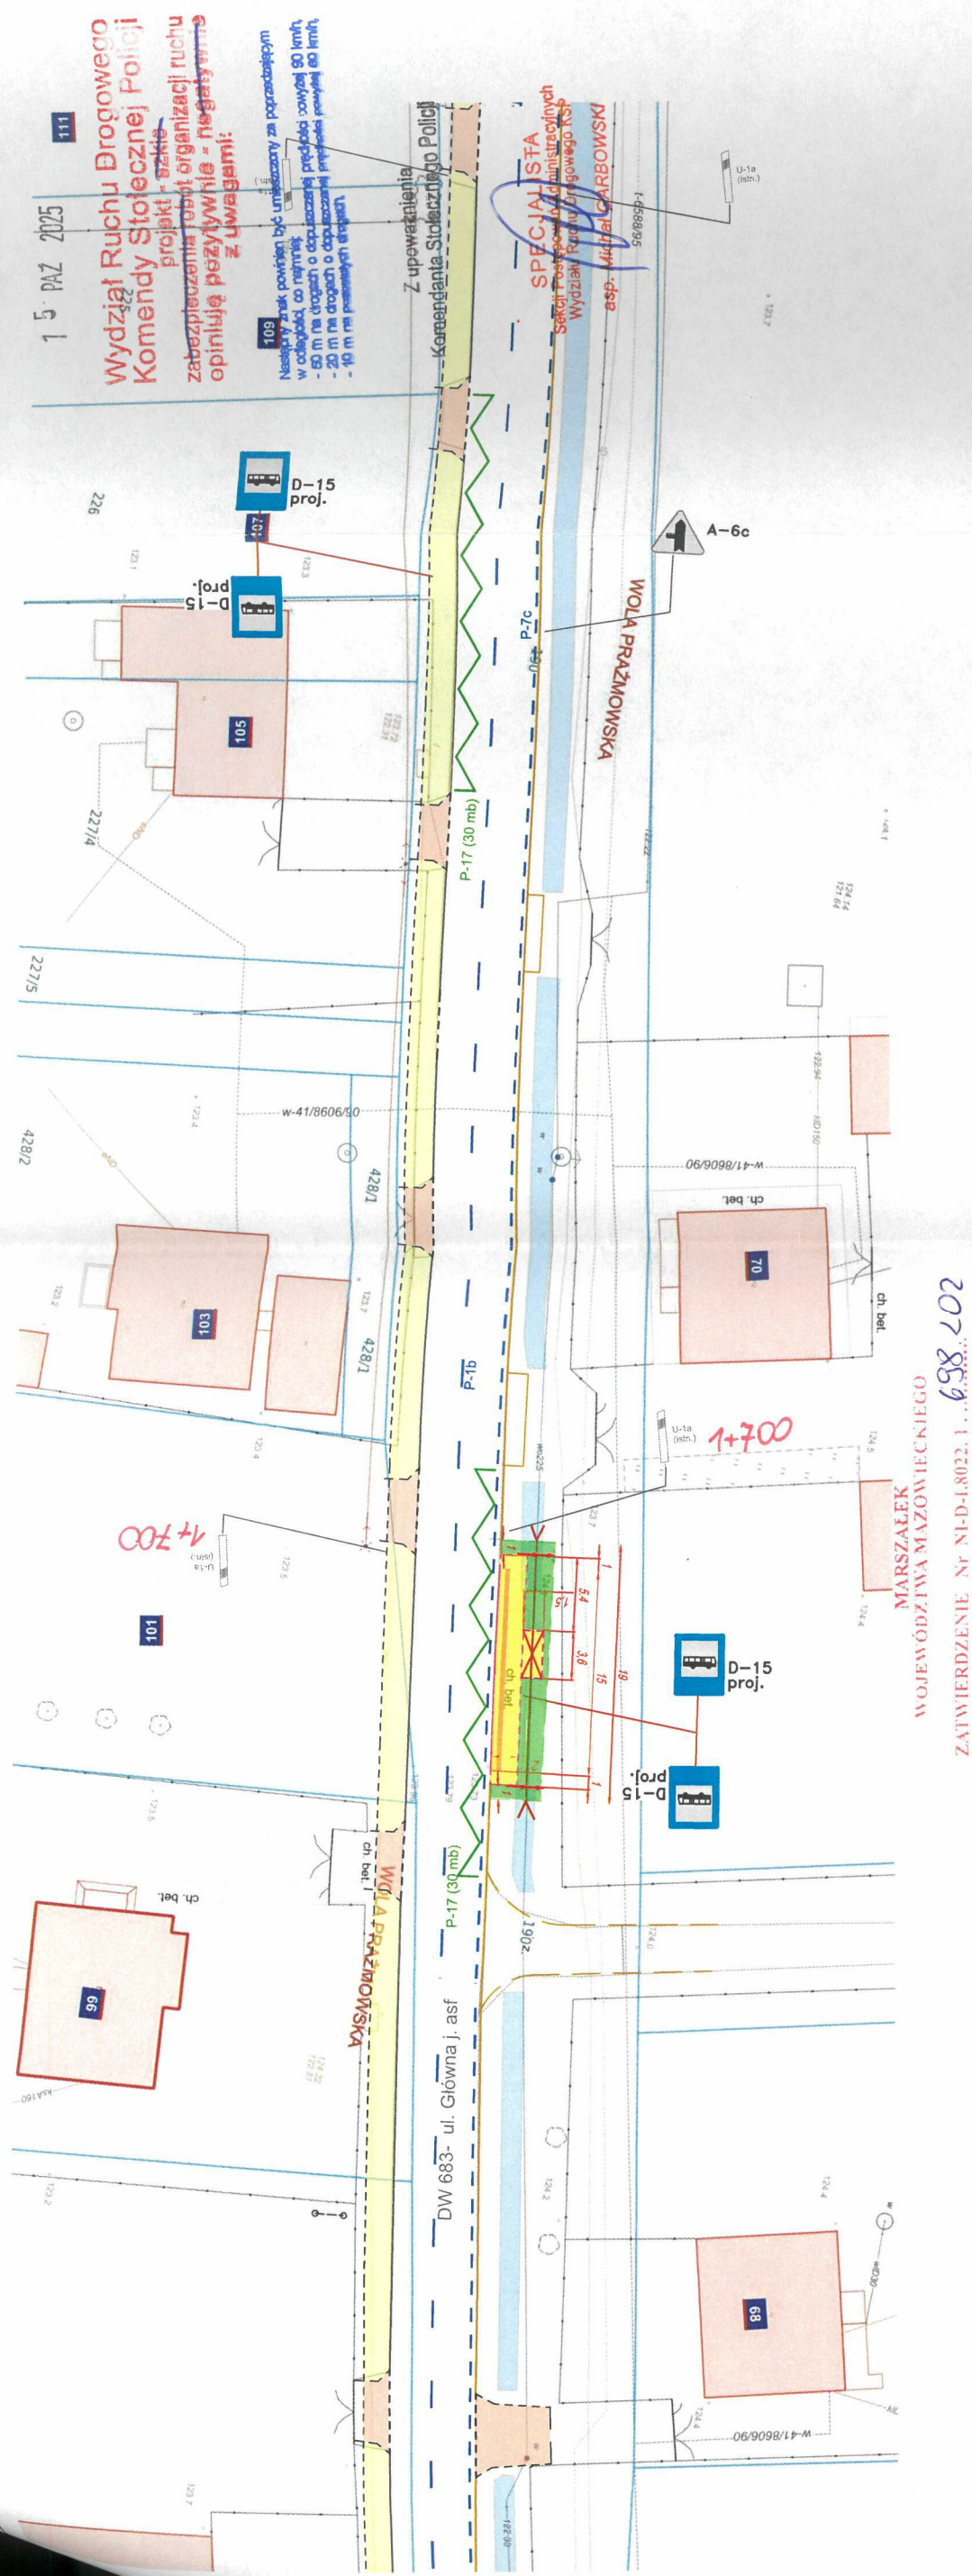

Zatwierdzam do realizacji stałą organizację ruchu w całości w ~~związku~~ bez zmian / po wprowadzeniu zmian. 31.12.2026
Niniejszą organizację ruchu należy wprowadzić do dnia 6.9.2025
MARSZAŁEK
WOJEWÓDZTWA MAZOWIECKIEGO
ZATWIERDZENIE Nr NI-D-1.8022.1...
Termin wprowadzenia organizacji ruchu należy zgłosić co najmniej na 7 dni przed wprowadzeniem organizacji ruchu do Departamentu Nieruchomości i Infrastruktury 03-470 Warszawa ul. B. Brachy 3 fax 022 59 9882

Do wprowadzenia niniejszej organizacji ruchu należy zastosować znaki:
Pionowe: - wielkość Mini
- typ folii 1
Pozियो: ~~stykowa~~ grubowa, siwowe żółto-biały

z up. Marszałka Województwa
Dariusz Giełta
Zastępca Dyrektora Departamentu Nieruchomości i Infrastruktury ds. Transportu Drogowego

12-12-2025

PROJEKTOWANE
Oznakowanie poziome
Oznakowanie pionowe

- - - Zakres opracowania
- - - krawężnik wtopiony
- - - krawężnik wysoki
- chodnik/peron
- zielen/pobocze zielone

ISTNIEJĄCE
Oznakowanie poziome
Oznakowanie pionowe

- chodnik/peron
- zielen/pobocze zielone
- zjazdy
- - - krawężnik wtopiony
- krawężnik wysoki

Inwestor:	
Wójt Gminy Prażmów ul. Czołchańskiego 05-505 Prażmów	
Nazwa inwestycji:	
Wyznaczenie przystanków autobusowych "Leśna 01 i 02" Wola Prażmowska - DW 683	
Nazwa rysunku:	
Projekt stałej organizacji ruchu	
Funkcja, imię, nazwisko, nr uprawnień budowlanych	PODPIS
Projektant	inż. Michał Baran
Skala:	Nr rysunku:
1:500	09.2025 SOR 1
Nr strony:	