



MIEJSCOWY PLAN ZAGOSPODAROWANIA PRZESTRZENNEGO DLA
WSKAZANYCH DZIAŁEK W MIEJSCOWOŚCIACH KRUPIA WÓŁKA, ŁOŚ,
LUDWIKÓW, NOWY PRAŻMÓW, USTANÓW, WĄGRODNO - ETAP I

Załącznik nr 1
do Uchwały nr
Rady Gminy Prażmów
z dnia

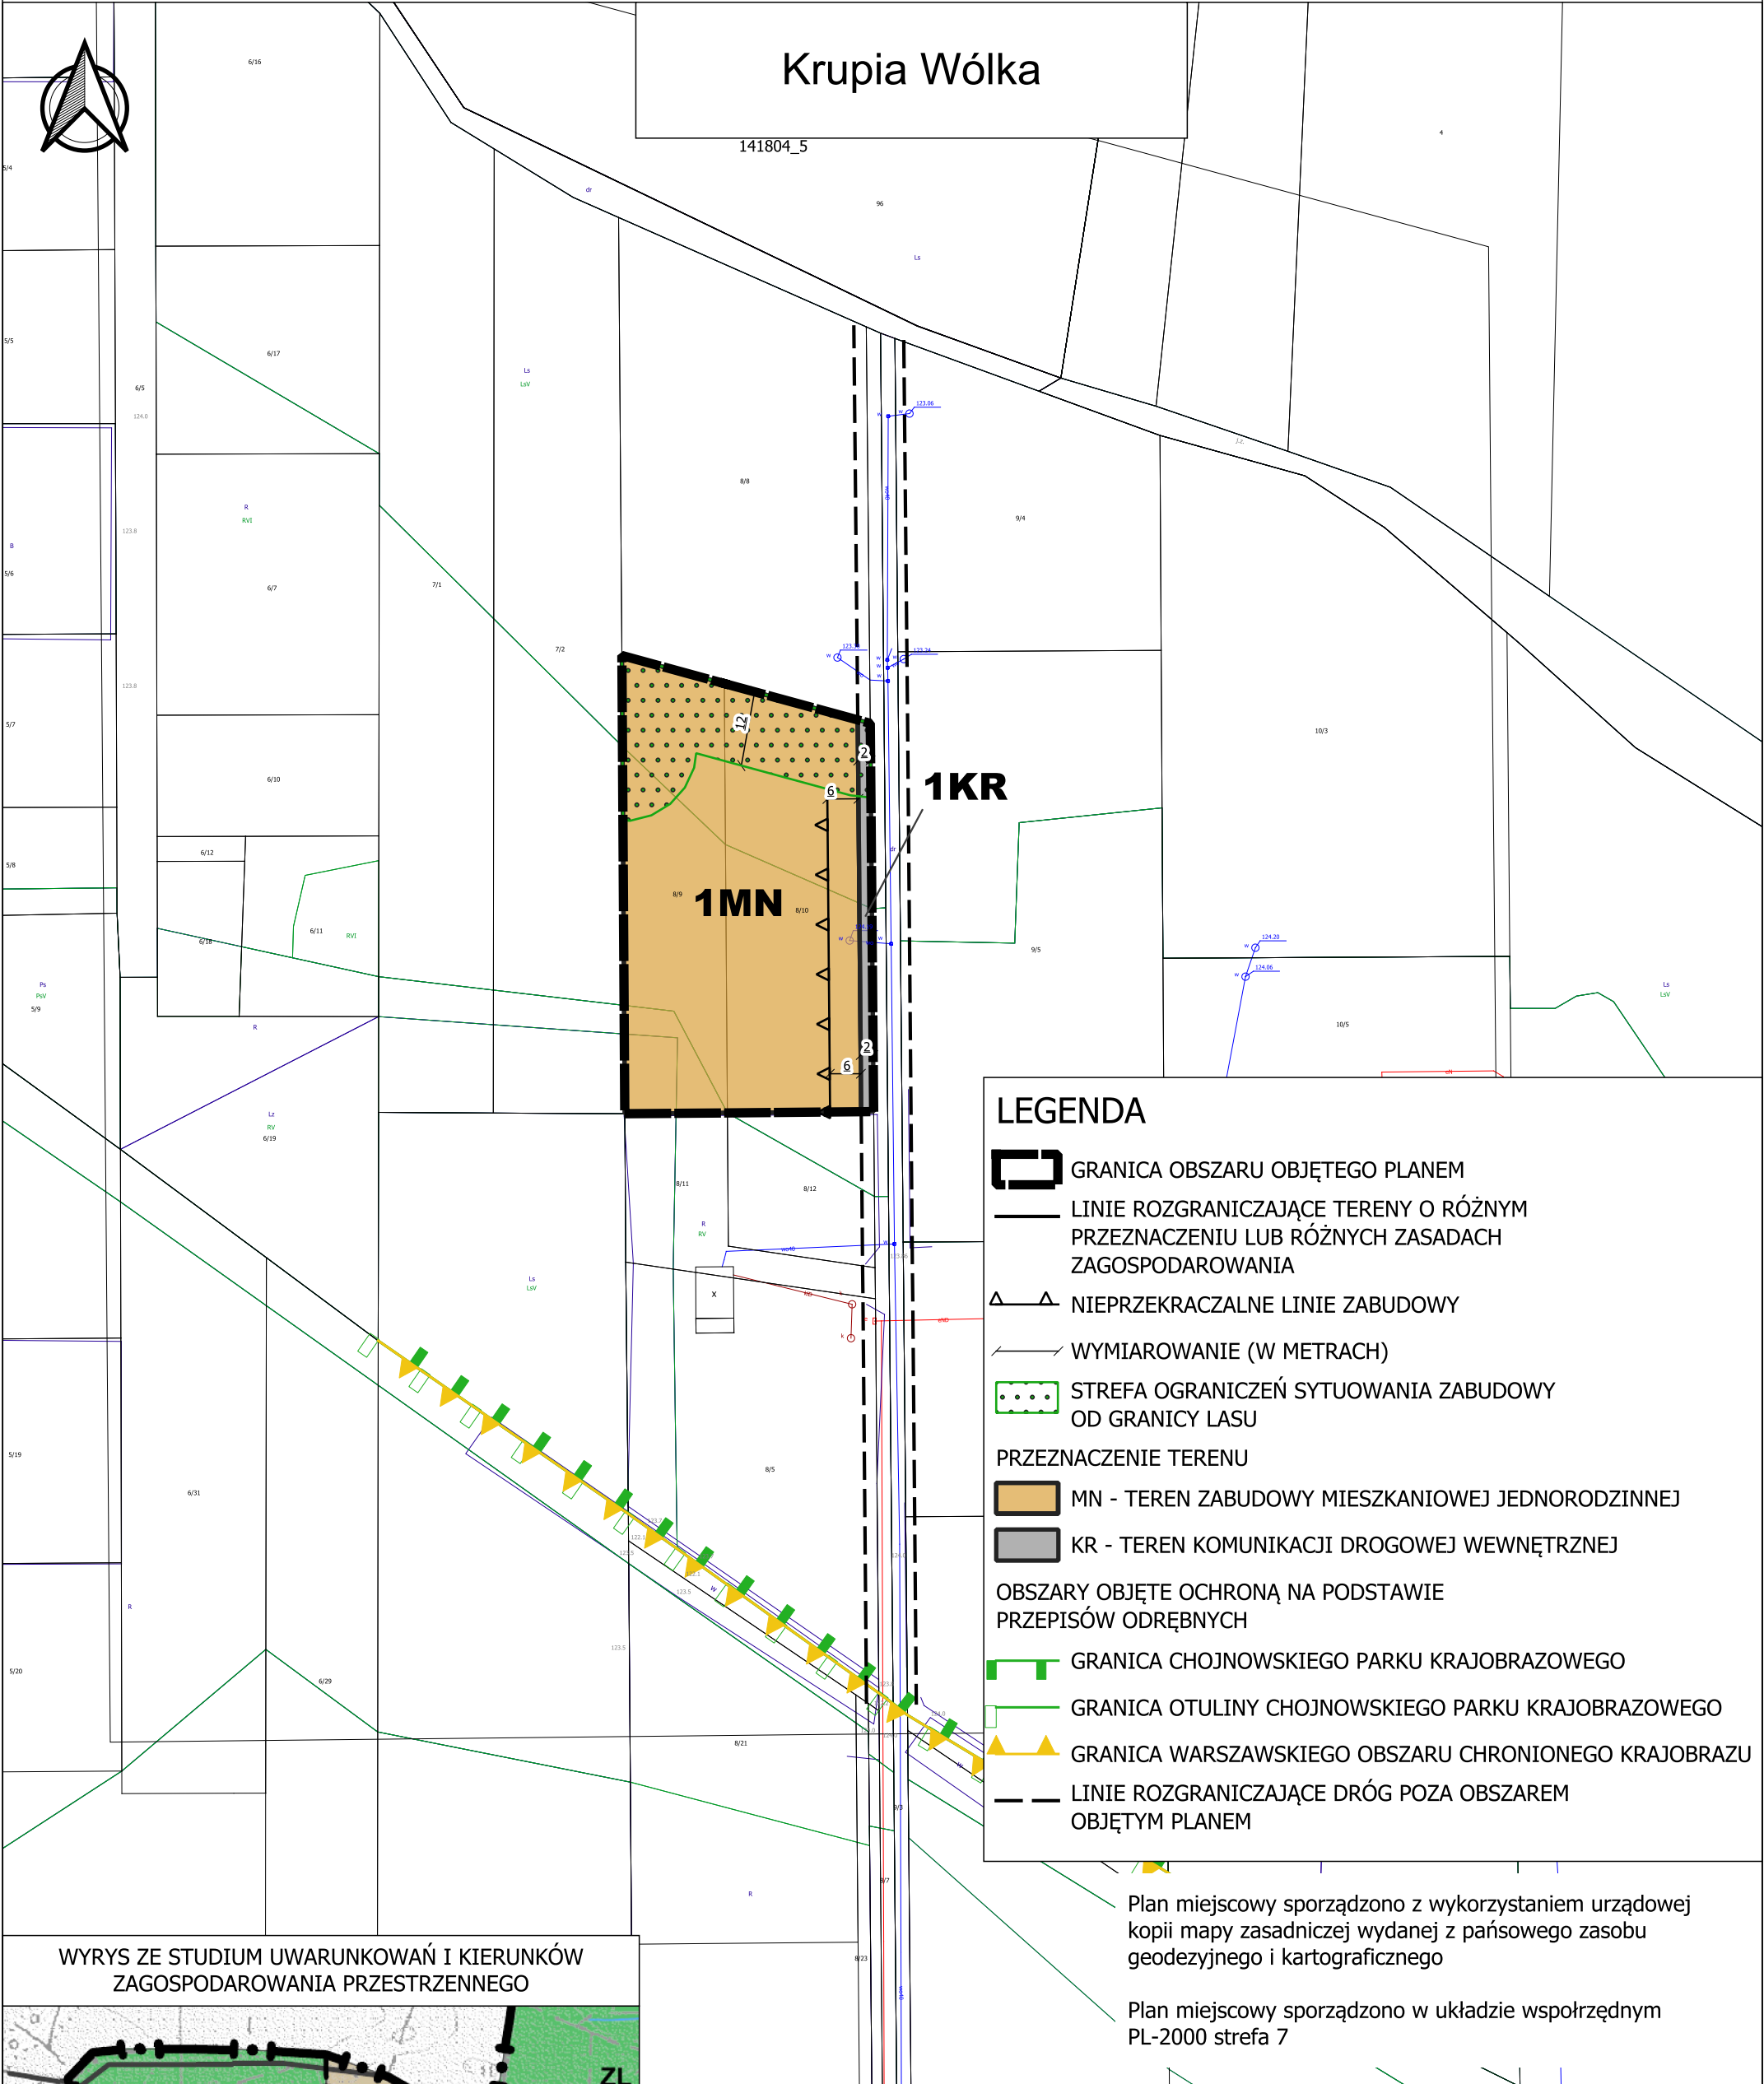

WYRYS ZE STUDIUM UWARUNKOWAŃ I KIERUNKÓW
ZAGOSPODAROWANIA PRZESTRZENNEGO

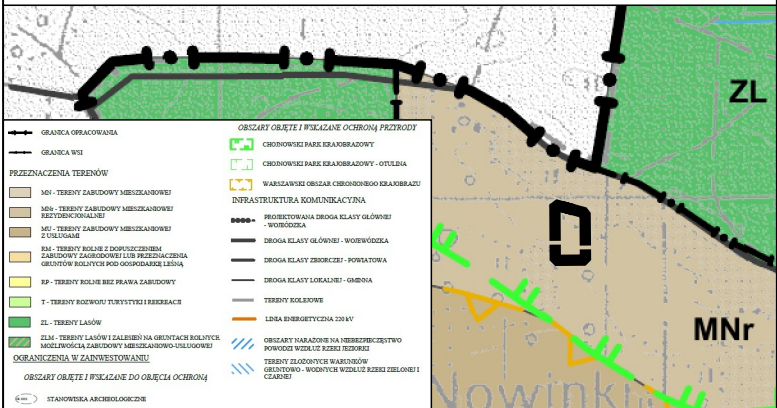

Plan miejscowy sporządzono z wykorzystaniem urzędowej kopii mapy zasadniczej wydanej z państwowego zasobu geodezyjnego i kartograficznego

Plan miejscowy sporządzono w układzie współrzędnym PL-2000 strefa 7

MIEJSCOWY PLAN ZAGOSPODAROWANIA
PRZESTRZENNEGO DLA WSKAZANYCH DZIAŁEK W
MIEJSCOWOŚCIACH KRUPIA WÓŁKA, ŁOŚ, LUDWIKÓW,
NOWY PRAŻMÓW, USTANÓW, WĄGRODNO - ETAP I

FAZA: WYŁOŻENIE DO PUBLICZNEGO WGLĄDU

SKALA 1:1000

DATA: STYCZEŃ 2026