


MIEJSCOWY PLAN ZAGOSPODAROWANIA PRZESTRZENNEGO DLA WSKAZANYCH  
DZIAŁEK W MIEJSCOWOŚCIACH USTANÓW, KRĘPA, LUDWIKÓW, KORYTA, ŁOŚ,  
WILCZA WÓŁKA, JEZIÓRKO-USTANÓWEK

Załącznik nr 1  
do Uchwały nr  
Rady Gminy Prażmów  
z dnia

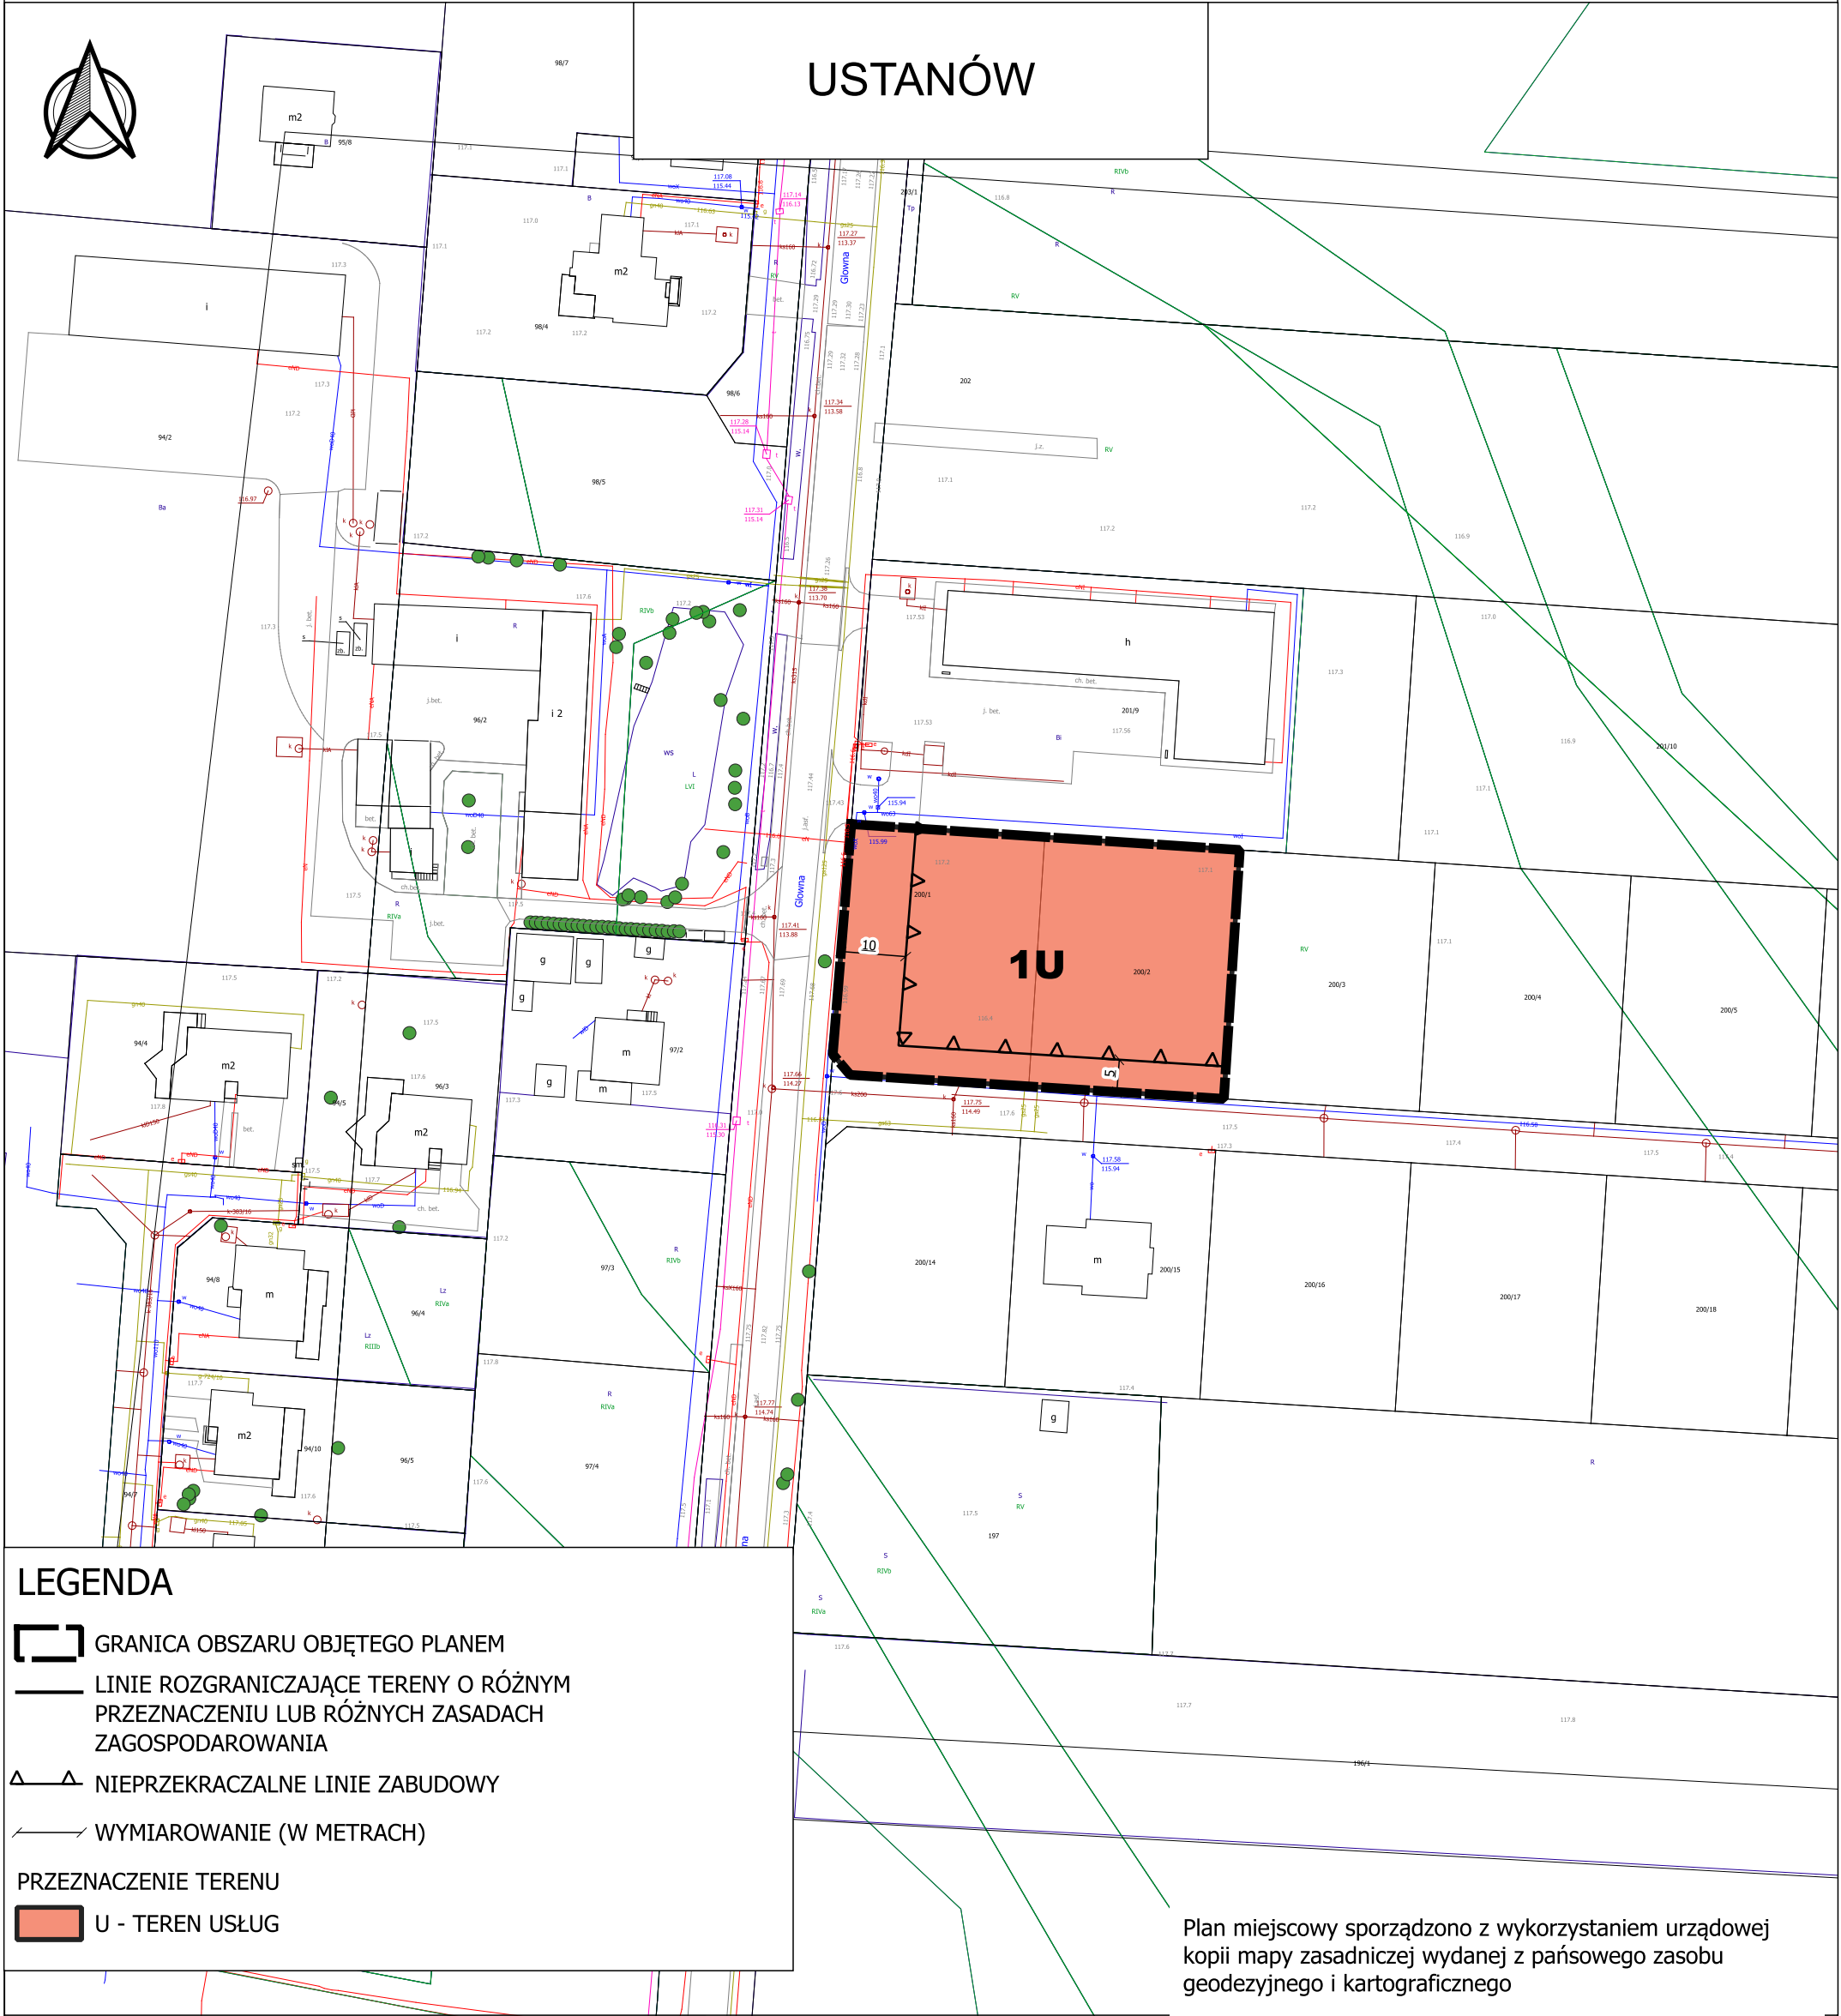

LEGENDA

- GRANICA OBSZARU OBJĘTEGO PLANEM
- LINIE ROZGRANICZAJĄCE TERENY O RÓŻNYM PRZEZNACZENIU LUB RÓŻNYCH ZASADACH ZAGOSPODAROWANIA
- Δ Δ NIEPRZEKRACZALNE LINIE ZABUDOWY
- WYMIAROWANIE (W METRACH)



PRZEZNACZENIE TERENU

U - TEREN USŁUG

Plan miejscowy sporządzono z wykorzystaniem urzędowej kopii mapy zasadniczej wydanej z państwowego zasobu geodezyjnego i kartograficznego

Plan miejscowy sporządzono w układzie współrzędnym PL-2000 strefa 7

WYRYS ZE STUDYUM UWARUNKOWAŃ I KIERUNKÓW ZAGOSPODAROWANIA PRZESTRZENNEGO

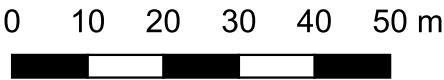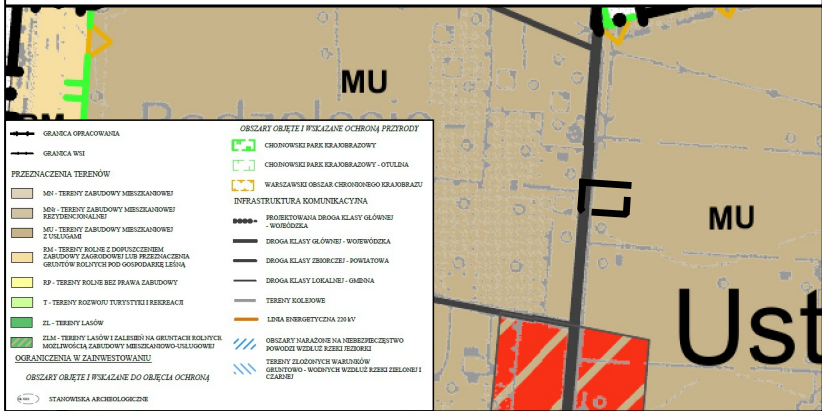

MIEJSCOWY PLAN ZAGOSPODAROWANIA PRZESTRZENNEGO DLA WSKAZANYCH DZIAŁEK W MIEJSCOWOŚCIACH USTANÓW, KRĘPA, LUDWIKÓW, KORYTA, ŁOŚ, WILCZA WÓŁKA, JEZIÓRKO-USTANÓWEK

FAZA: KONSULTACJE SPOŁECZNE

OPRACOWAŁ: PLAN B USŁUGI URBANISTYCZNE ŁUKASZ BEŃ  
Zespół pod kierunkiem: mgr inż. Łukasz Beń (WA-452/KW/291/2014)

SKALA 1:1000

DATA: SIERPIEŃ 2026