


Załącznik nr 3
do Uchwały nr
Rady Gminy Prażmów
z dnia

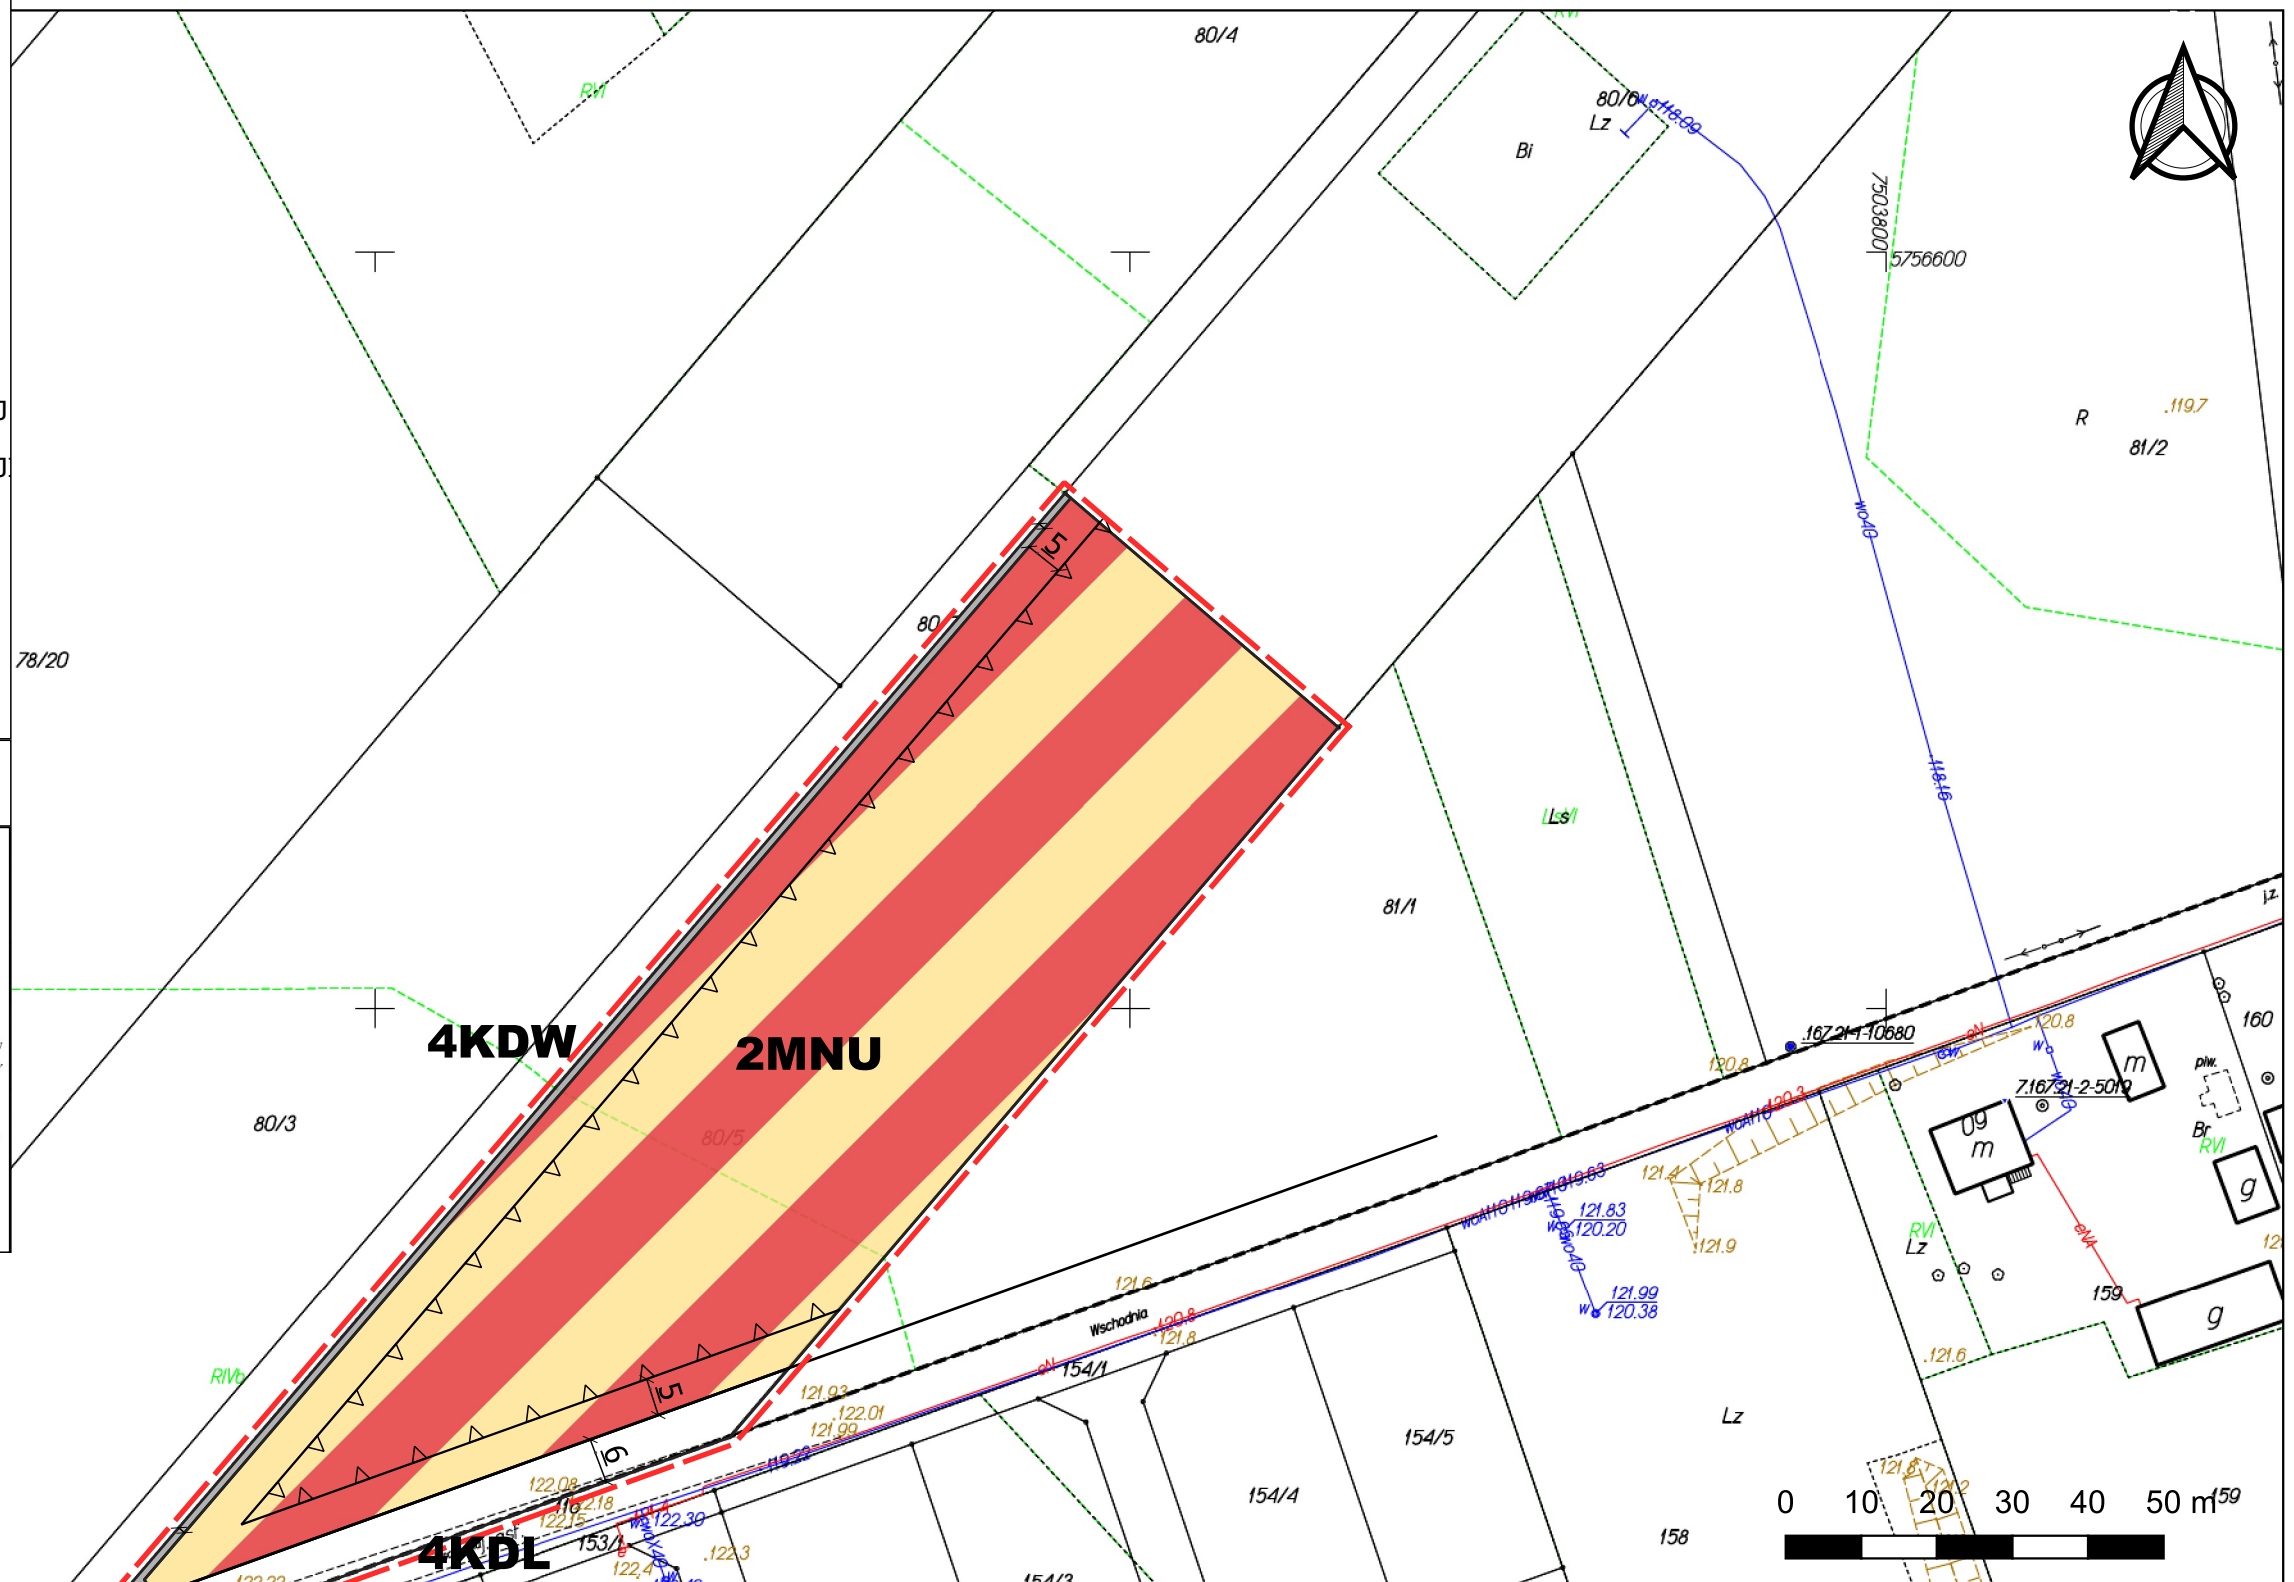

DATA: MAJ 2021