



MIEJSCOWY PLAN ZAGOSPODAROWANIA PRZESTRZENNEGO DLA WSKAZANYCH DZIAŁEK WE WSIACH KORYTA, LUDWIKÓW, KAMIONKA, BIAŁY ŁUG, WOLA PRAŻMOWSKA

Załącznik nr 4
do Uchwały nr
Rady Gminy Prażmów
z dnia

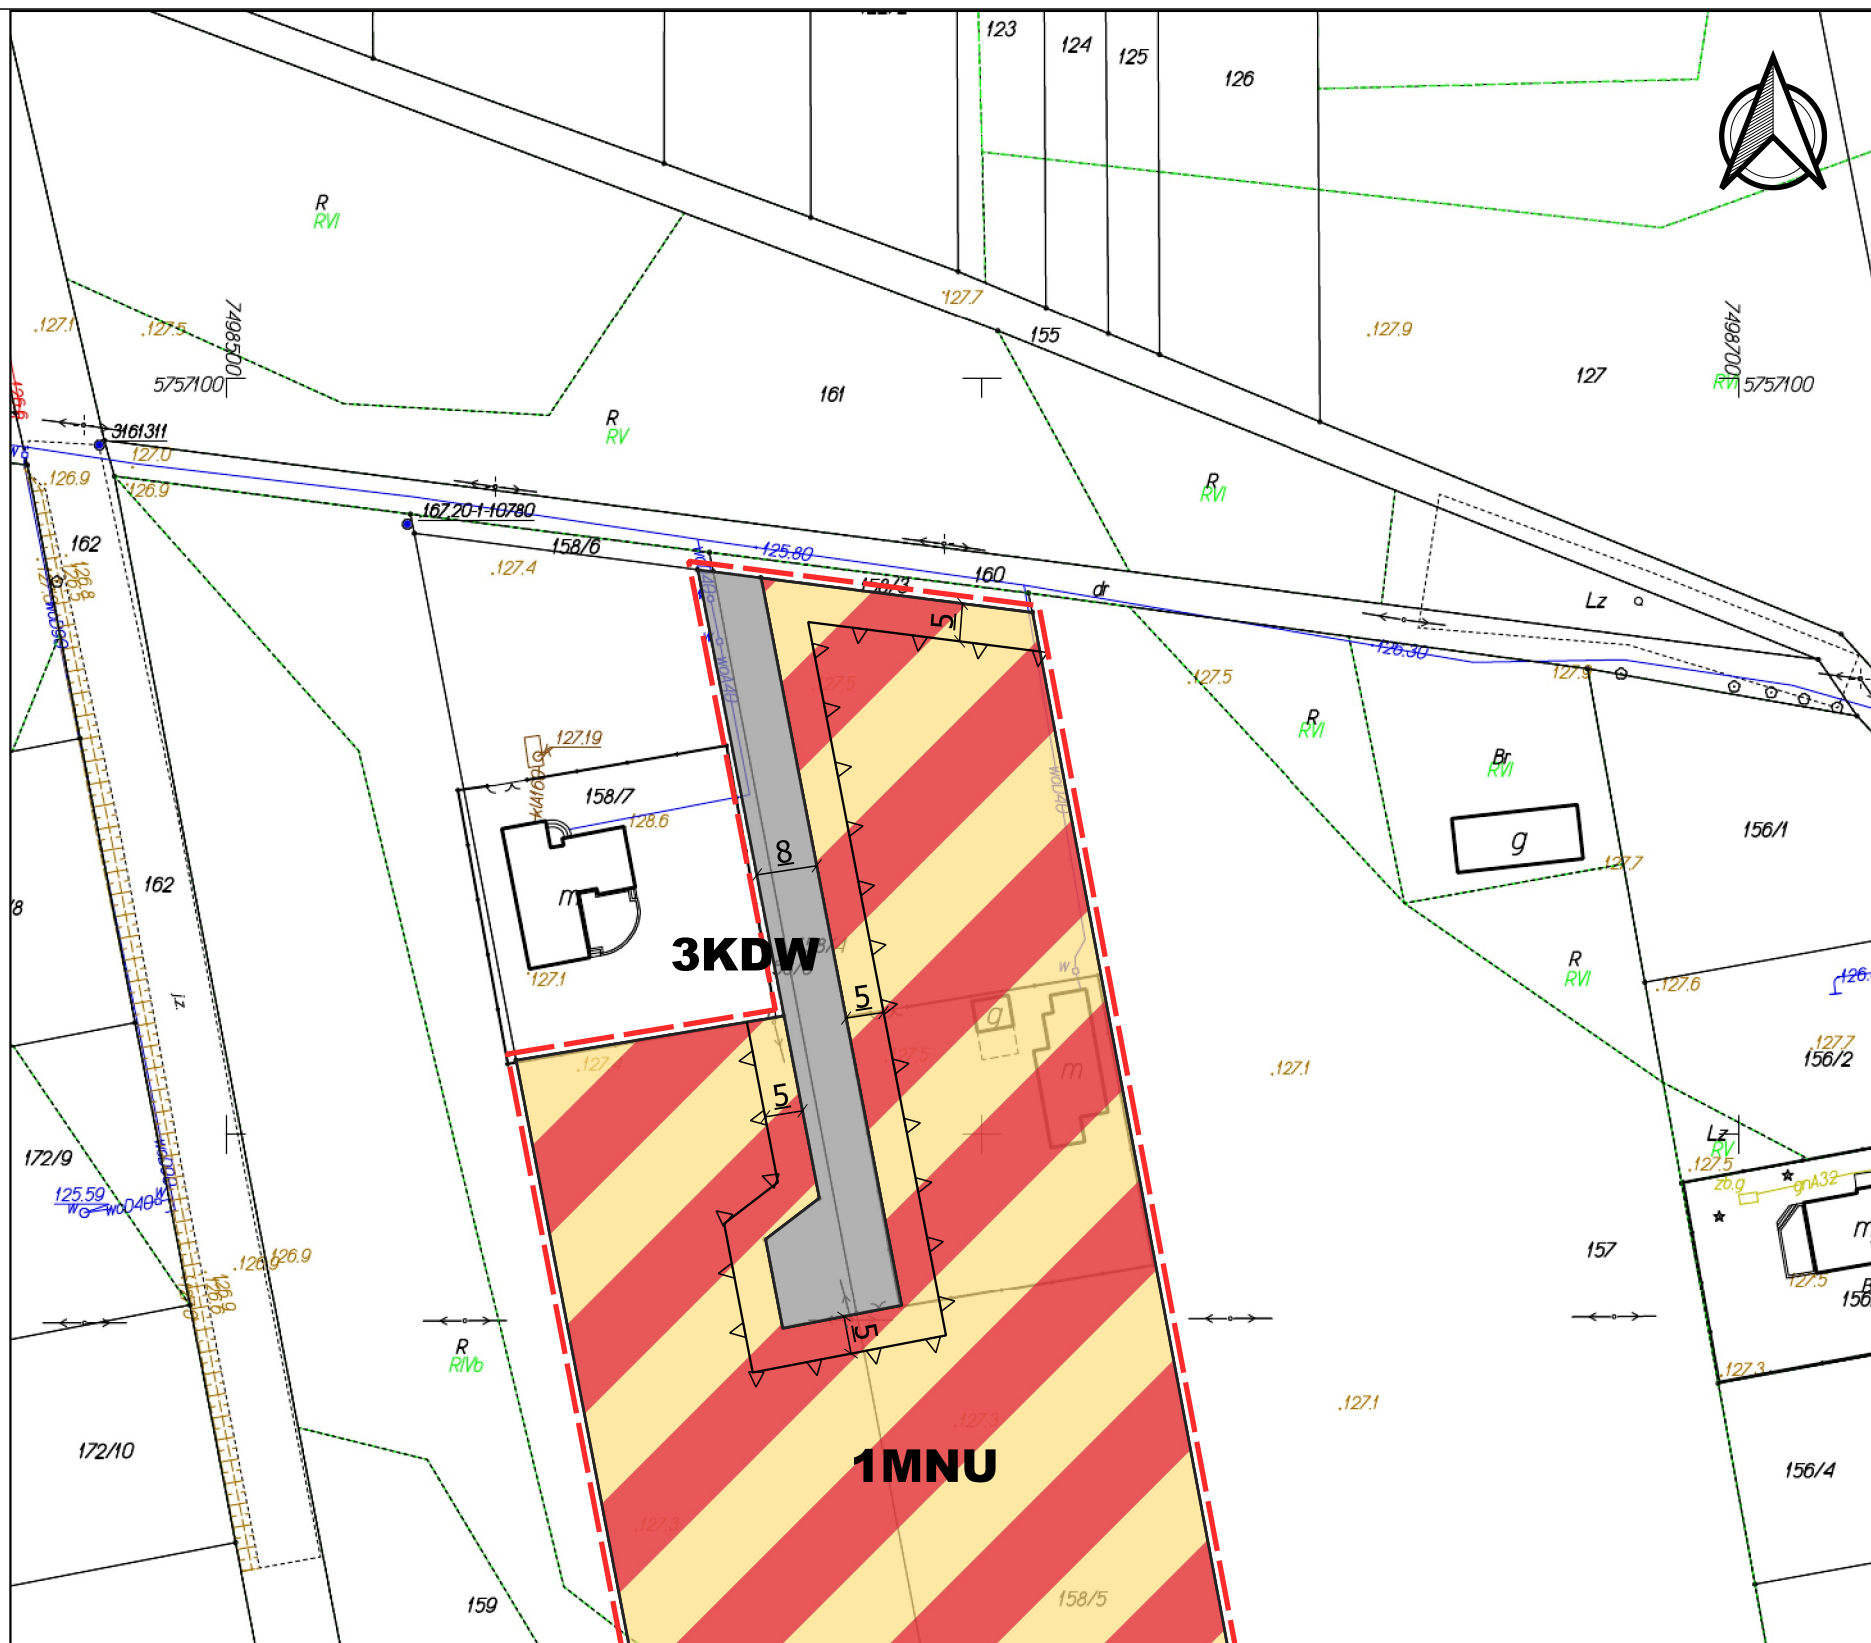

WYRYS ZE STUDIUM UWARUNKOWAŃ I KIERUNKÓW ZAGOSPODAROWANIA PRZESTRZENNEGO

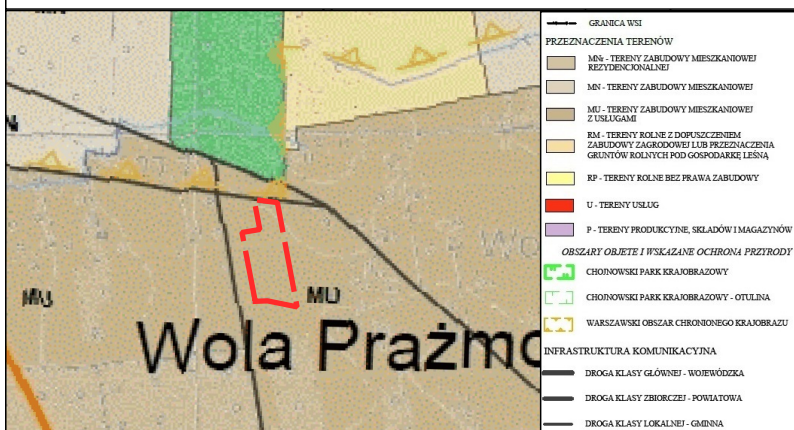

LEGENDA

- GRANICA OBSZARU OBJĘTEGO PLANEM
- LINIE ROZGRANICZAJĄCE TERENY O RÓŻNYM PRZEZNACZENIU LUB RÓŻNYCH ZASADACH ZAGOSPODAROWANIA
- NIEPRZEKRACZALNE LINIE ZABUDOWY
- WYMIAROWANIE (W METRACH)
- PRZEZNACZENIE TERENU
 - TERENY ZABUDOWY MIESZKANIOWEJ JEDNORODZINNEJ
 - TERENY ZABUDOWY MIESZKANIOWEJ JEDNORODZINNEJ
 - TERENY ZABUDOWY PRODUKCYJNEJ I USŁUGOWEJ
 - TERENY DROGI PUBLICZNEJ KLASY DROGI GŁÓWNEJ
 - TERENY DROGI PUBLICZNEJ KLASY DROGI LOKALNEJ
 - TERENY DROGI WEWNĘTRZNEJ

MIEJSCOWY PLAN ZAGOSPODAROWANIA PRZESTRZENNEGO DLA WSKAZANYCH DZIAŁEK WE WSIACH KORYTA, LUDWIKÓW, KAMIONKA, BIAŁY ŁUG, WOLA PRAŻMOWSKA

FAZA: WYŁOŻENIE DO PUBLICZNEGO WGLĄDU

OPRACOWAŁ: PLAN B USŁUGI URBANISTYCZNE ŁUKASZ BEŃ
Zespół pod kierunkiem: mgr inż. Łukasz Beń (WA-452/KW/291/2014)

SKALA 1:1000

DATA: MAJ 2021

0 10 20 30 40 50 m