


MIEJSCOWY PLAN ZAGOSPODAROWANIA PRZESTRZENNEGO
DLA WSKAZANYCH DZIAŁEK WE WSIACH ŁOŚ, PRAŻMÓW,
LUDWIKÓW, WĄGRODNO, USTANÓW

Załącznik nr 1
do Uchwały nr
Rady Gminy Prażmów
z dnia

Mapa : Prazmow.MAP Adresy_Prazmow.MAP
Urząd Gminy Prażmów, Wydział Geodezji i Katastru
Wsp.2000 strefa 7/21, układ wys. EVRF2007

ŁOŚ

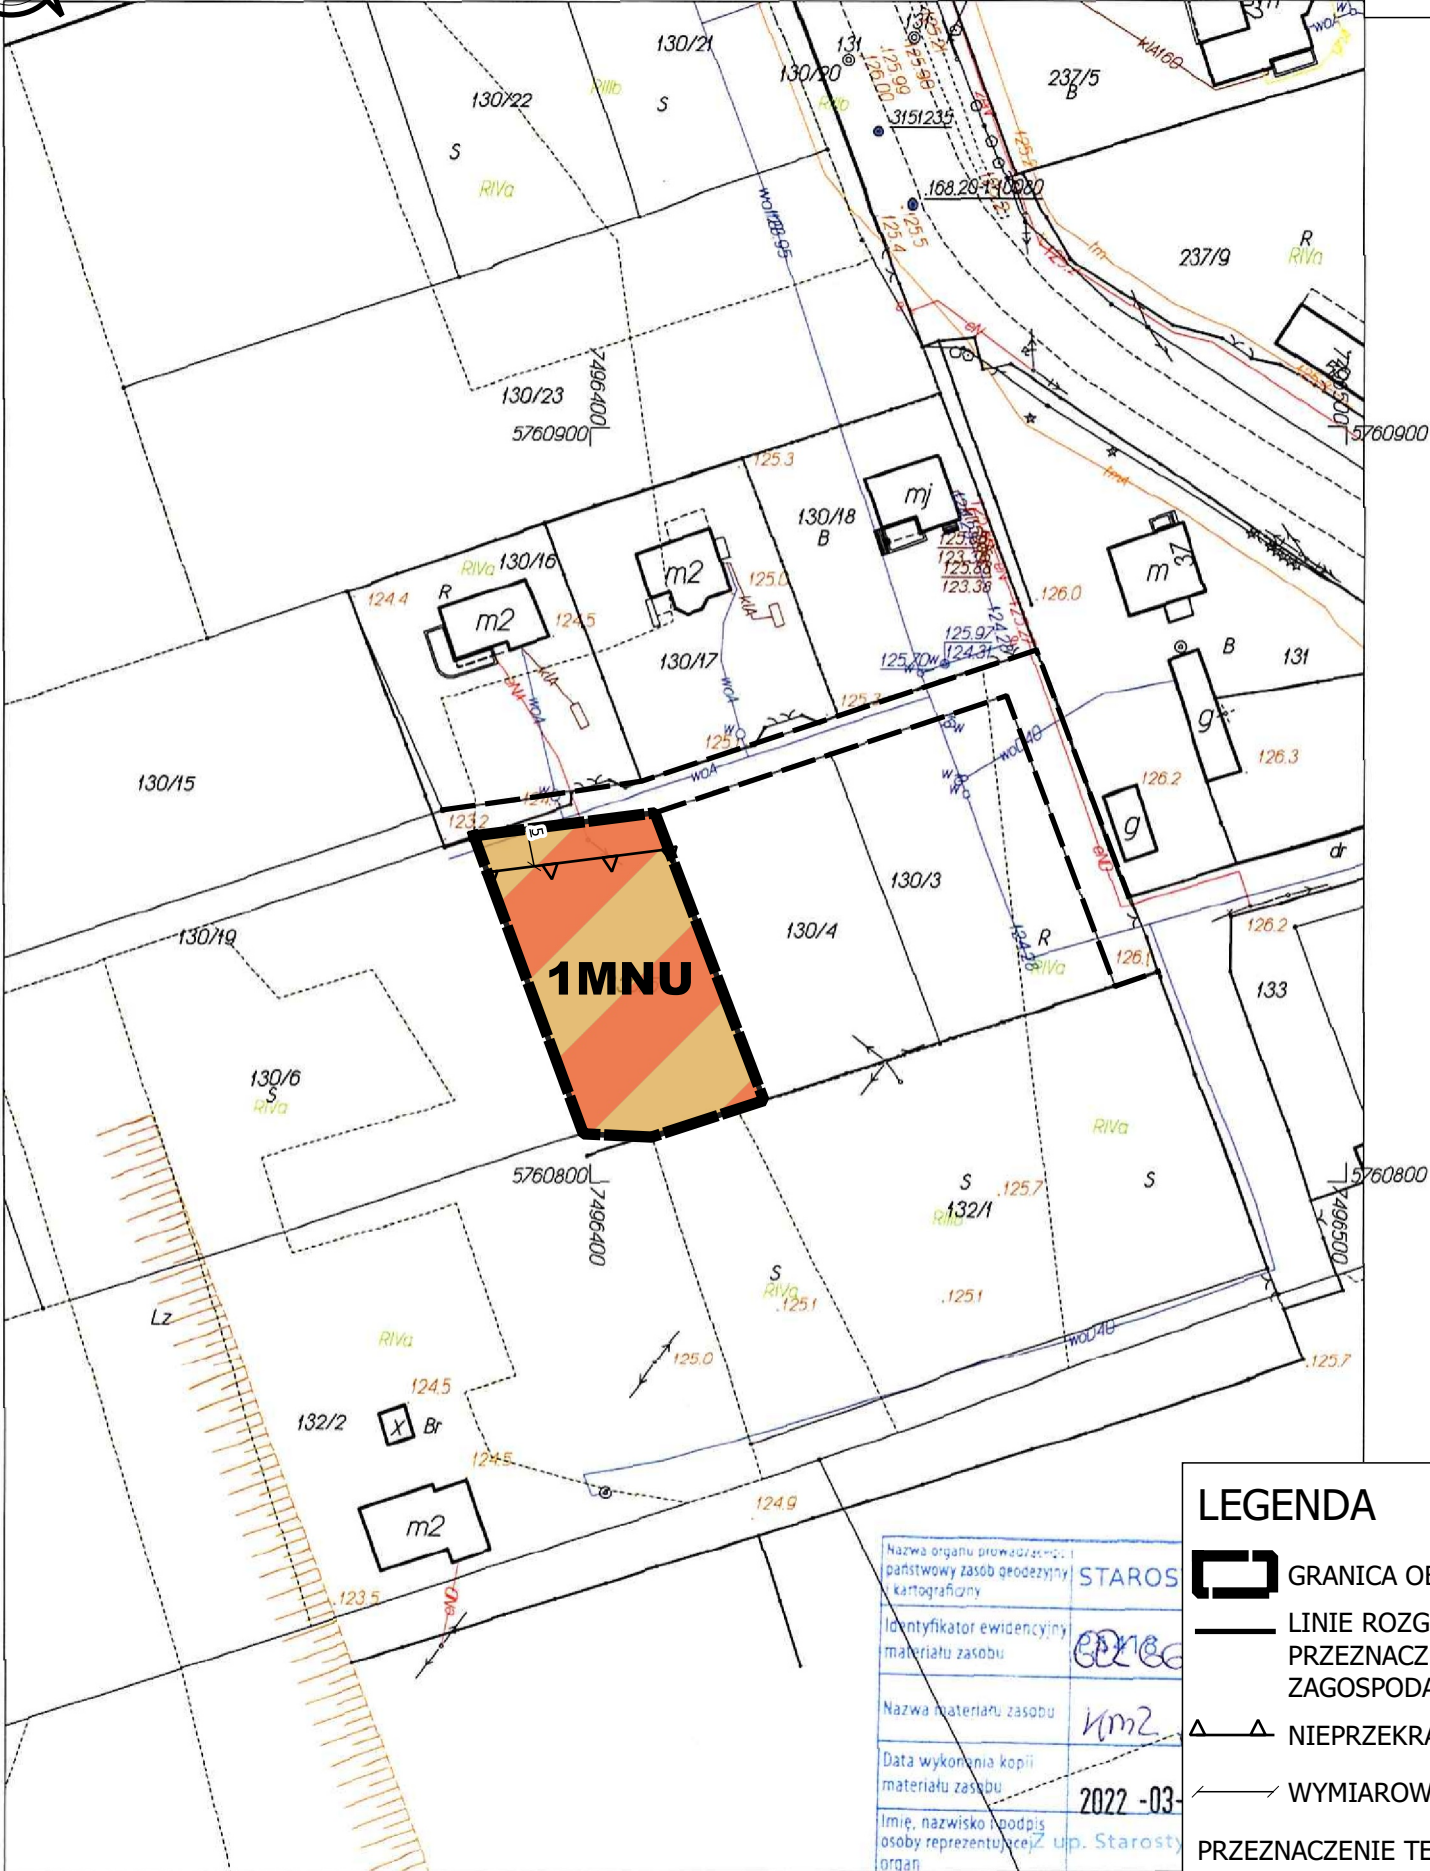


Opracowano systemem GEO-MAP Skala 1 : 1000 Wydrukował(a) Emilia Kwiatek dn : 2022 03 28 godz. 10.21.19 Str. 1/1
Uwaga!
Punkty załamania granic wypełnione kolorem szarym pochodzą z wektoryzacji mapy ewidencyjnej w skali 1:5000
Polożenie i atrybuty punktów granicznych mogą nie spełniać wymagań dokładnościowych przewidzianych Rozp. MRRiB w sprawie EGIB (Dz. U. z 2015r. poz. 542 ze zm.)

LEGENDA

- GRANICA OBSZARU OBJĘTEGO PLANEM
- LINIE ROZGRANICZAJĄCE TERENY O RÓŻNYM PRZEZNACZENIU LUB RÓŻNYCH ZASADACH ZAGOSPODAROWANIA
- NIEPRZEKRACZALNE LINIE ZABUDOWY
- WYMIAROWANIE (W METRACH)
- PRZEZNACZENIE TERENU
 - MNU - TEREN ZABUDOWY MIESZKANIOWEJ JEDORODZINNEJ I USŁUGOWEJ
- INFORMACJA
 - LINIA ROZGRANICZAJĄCA POZA OBSZAREM OBJĘTYM PLANEM

WYRYS ZE STUDYUM UWARUNKOWAŃ I KIERUNKÓW
ZAGOSPODAROWANIA PRZESTRZENNEGO

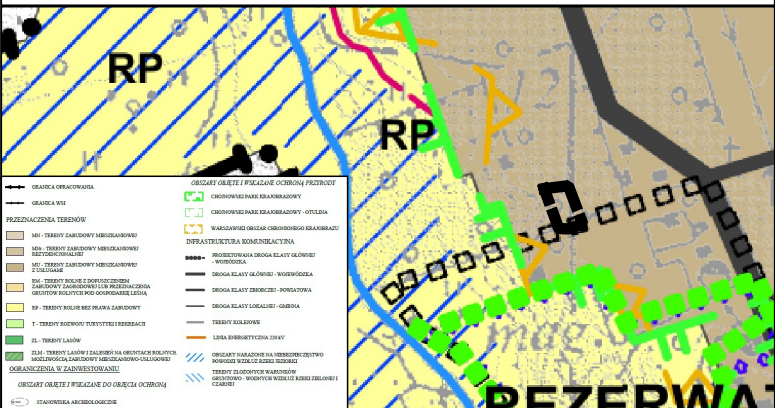

Plan miejscowy sporządzono z wykorzystaniem urzędowej kopii mapy zasadniczej wydanej z państwowego zasobu geodezyjnego i kartograficznego

Plan miejscowy sporządzono w układzie współrzędnym PL-2000 strefa 7

MIEJSCOWY PLAN ZAGOSPODAROWANIA
PRZESTRZENNEGO DLA WSKAZANYCH DZIAŁEK WE
WSIACH ŁOŚ, PRAŻMÓW, LUDWIKÓW, WĄGRODNO,
USTANÓW

FAZA: WYŁOŻENIE DO PUBLICZNEGO WGLĄDU
SKALA 1:1000
DATA: LISTOPAD 2023

