


Załącznik nr 2
do Uchwały nr
Rady Gminy Prażmów
z dnia



PRAŻMÓW

Nazwa organu prowadzącego państwowy zasób geodezyjny i kartograficzny	STAROSTA PIASECZYŃSK
Identyfikator ewidencyjny materiału zasobu	GDZ 6642 883.207
Nazwa materiału zasobu	KM2 PRAZMÓŁ
Data wykonania kopii materiału zasobu	2022 -03- 2 8
Imię, nazwisko i podpis osoby reprezentującej organ	47/14

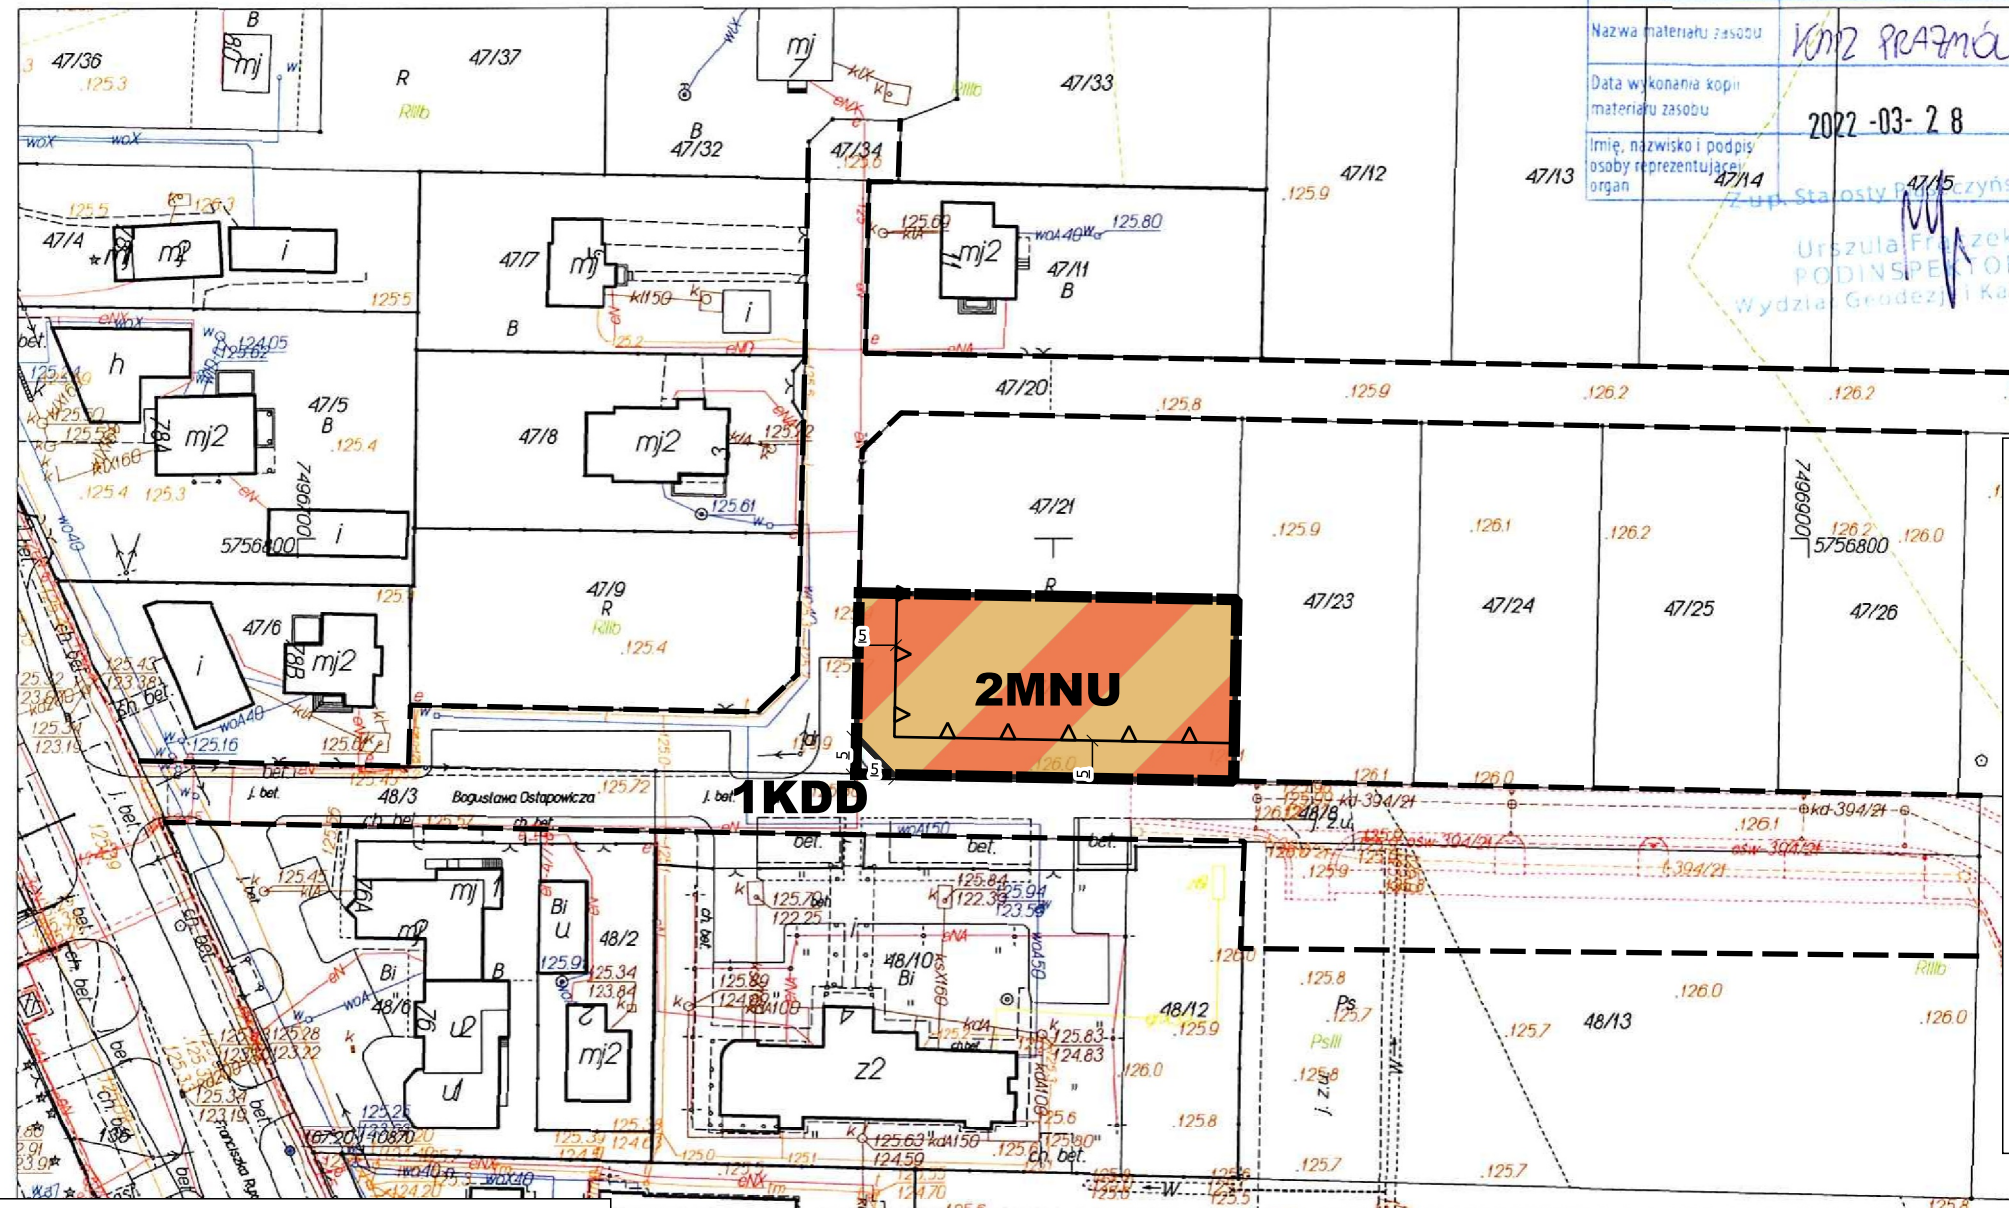

LEGENDA

-  GRANICA OBSZARU OBJĘTEGO PLANEM
 -  LINIE ROZGRANICZAJĄCE TERENY O RÓŻNYM PRZEZNACZENIU LUB RÓŻNYCH ZASADACH ZAGOSPODAROWANIA
 -  NIEPRZEKRACZALNE LINIE ZABUDOWY
 -  WYMIAROWANIE (W METRACH)
 -  PRZEZNACZENIE TERENU
 -  MNU - TEREN ZABUDOWY MIESZKANIOWEJ JEDORODZINNEJ I USŁUGOWEJ
 -  TERENY KOMUNIKACJI
 -  KDD - TEREN DROGI DOJAZDOWEJ
 -  INFORMACJA
 -  LINIA ROZGRANICZAJĄCA POZA OBSZAREM OBJĘTYM PLANEM

Plan miejscowy sporządzono z wykorzystaniem urzędowej kopii mapy zasadniczej wydanej z państwowego zasobu geodezyjnego i kartograficznego

Plan miejscowy sporządzono w układzie współrzędnym
PL-2000 strefa 7


MIEJSCOWY PLAN ZAGOSPODAROWANIA
PRZESTRZENNEGO DLA WSKAZANYCH DZIAŁEK WE
WSIACH ŁOŚ, PRAŻMÓW, LUDWIKÓW, WĄGRODNO,
USTANÓW

FAZA: WYŁOŻENIE DO PUBLICZNEGO WGLĄDU

SKALA 1:1000

DATA: LISTOPAD 2023

WYRYS ZE STUDIUM UWARUNKOWAŃ I KIERUNKÓW ZAGOSPODAROWANIA PRZESTRZENNEGO

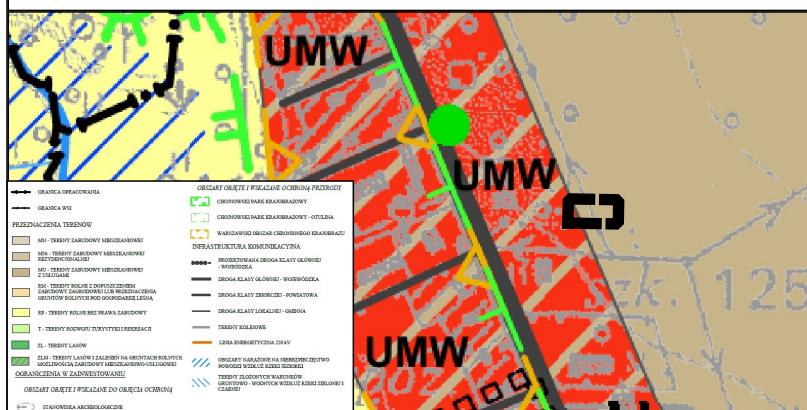

dn. : 2022.03.28 godz. 10:38:25 Str. 1/1

