


MIEJSCOWY PLAN ZAGOSPODAROWANIA PRZESTRZENNEGO
DLA WSKAZANYCH DZIAŁEK WE WSIACH ŁOŚ, PRAŻMÓW,
LUDWIKÓW, WĄGRODNO, USTANÓW

Załącznik nr 3
do Uchwały nr
Rady Gminy Prażmów
z dnia

Faza : Prazmow.MAP Adresy_Prazmow.MAP
Urząd Powiatowy w Piasecznie, Wydział Geodezji i Katastru
Wsp.2000 strefa 7/21, układ wys.EVRF2007

LUDWIKÓW

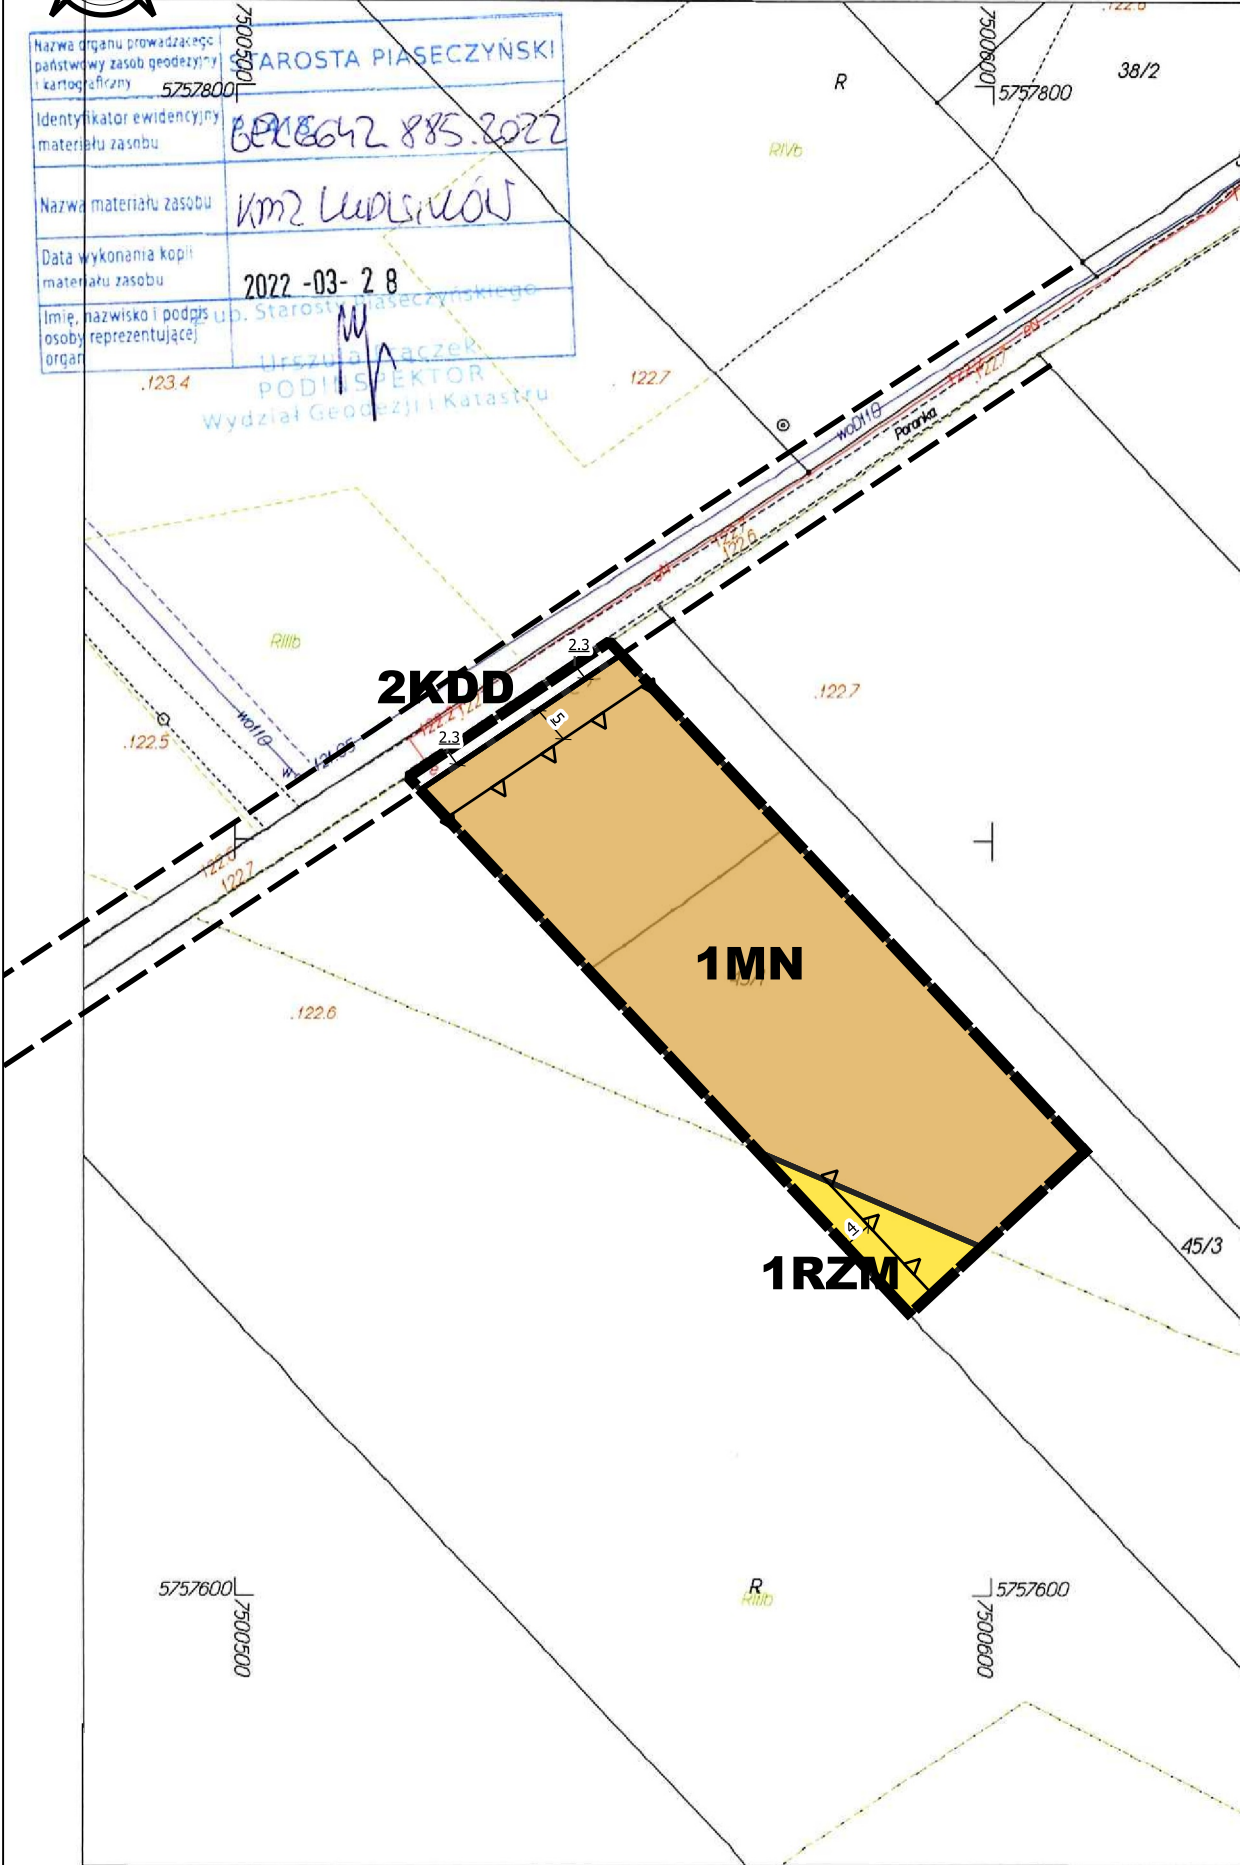


LEGENDA

- GRANICA OBSZARU OBJĘTEGO PLANEM
- LINIE ROZGRANICZAJĄCE TERENY O RÓŻNYM PRZEZNACZENIU LUB RÓŻNYCH ZASADACH ZAGOSPODAROWANIA
- NIEPRZEKRACZALNE LINIE ZABUDOWY
- WYMIAROWANIE (W METRACH)
- PRZEZNACZENIE TERENU
 - MN - TEREN ZABUDOWY MIESZKANIOWEJ JEDORODZINNEJ
 - RZM - TEREN ZABUDOWY ZAGRODOWEJ
- TERENY KOMUNIKACJI
 - KDD - TEREN DROGI DOJAZDOWEJ
- OBSZARY OBJĘTE OCHRONĄ NA PODSTAWIE PRZEPISÓW ODRĘBNYCH
 - WARSZAWSKI OBSZAR CHRONIONEGO KRAJOBRAZU
- INFORMACJA
 - LINIA ROZGRANICZAJĄCA POZA OBSZAREM OBJĘTYM PLANEM

Opracowano systemem GEO-MAP. Skala 1 : 1000 Wydrukował(a) : Emilia Kwiatek dn. 2022.03.28 godz. 11:01:54. Str. 1/1
Uwaga!
Punkty załamania granic wypełnione kolorem szarym pochodzą z wektoryzacji mapy ewidencyjnej w skali 1:5000.
Położenie i atrybuty punktów granicznych mogą nie spełniać wymagań dokładnościowych przewidzianych Rozp. MRRiB w sprawie EGiB (Dz U tj. z 2015r. poz 542 ze z

WYRYS ZE STUDIUM UWARUNKOWAŃ I KIERUNKÓW
ZAGOSPODAROWANIA PRZESTRZENNEGO

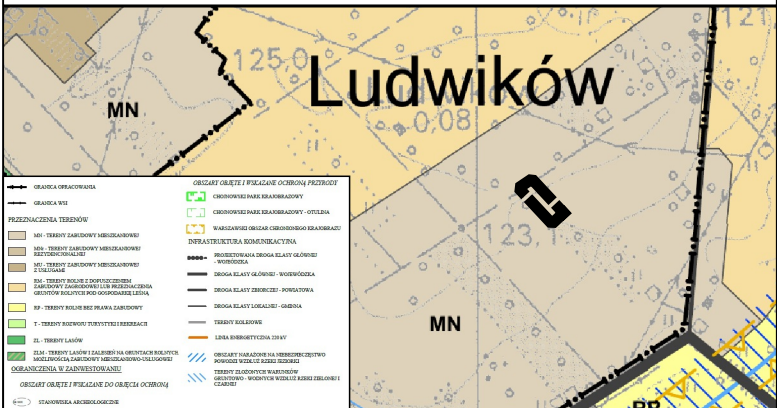

Plan miejscowy sporządzono z wykorzystaniem urzędowej kopii mapy zasadniczej wydanej z państwowego zasobu geodezyjnego i kartograficznego

Plan miejscowy sporządzono w układzie współrzędnym PL-2000 strefa 7

MIEJSCOWY PLAN ZAGOSPODAROWANIA
PRZESTRZENNEGO DLA WSKAZANYCH DZIAŁEK WE
WSIACH ŁOŚ, PRAŻMÓW, LUDWIKÓW, WĄGRODNO,
USTANÓW

FAZA: WYŁOŻENIE DO PUBLICZNEGO WGLĄDU

SKALA 1:1000

DATA: LISTOPAD 2023

