

MIEJSCOWY PLAN ZAGOSPODAROWANIA PRZESTRZENNEGO
DLA WSKAZANYCH DZIAŁEK WE WSIACH ŁOŚ, PRAŻMÓW,
LUDWIKÓW, WĄGRODNO, USTANÓW

Załącznik nr 4
do Uchwały nr
Rady Gminy Prażmów
z dnia

Układ współ.2000 strefa 7/21,układ wys.EVRF2007

WĄGRODNO

Identyfikator ewidencyjny materiału zasobu	63-66-24-886-2022
Nazwa materiału zasobu	Wmz. WĄGRODNO
Data wykonania kopii materiału zasobu	2022-03-28
Imię, nazwisko i podpis osoby reprezentującej organ	Starosta Piaseczyńskiego Urząd Gminy Prażmów Wydział Geodezji i Katastru


LEGENDA

- GRANICA OBSZARU OBJĘTEGO PLANEM
- LINIE ROZGRANICZAJĄCE TERENY O RÓŻNYM PRZEZNACZENIU LUB RÓŻNYCH ZASADACH ZAGOSPODAROWANIA
- NIEPRZEKRACZALNE LINIE ZABUDOWY
- WYMIAROWANIE (W METRACH)
- PRZEZNACZENIE TERENU
- MN - TERENY ZABUDOWY MIESZKANIOWEJ JEDORODZINNEJ
- MNU - TERENY ZABUDOWY MIESZKANIOWEJ JEDORODZINNEJ I USŁUGOWEJ
- RN - TERENY ROLNICTWA Z ZAKAZEM ZABUDOWY
- TERENY KOMUNIKACJI
- KDZ - TERENY DROGI ZBIORCZEJ
- KDD - TERENY DROGI DOJAZDOWEJ
- OBSZARY OBJĘTE OCHRONĄ NA PODSTAWIE PRZEPISÓW ODRĘBNYCH
- WARSZAWSKI OBSZAR CHRONIONEGO KRAJOBRAZU
- INFORMACJA
- LINIA ROZGRANICZAJĄCA POZA OBSZAREM OBJĘTYM PLANEM

Plan miejscowy sporządzono z wykorzystaniem urzędowej kopii mapy zasadniczej wydanej z państwowego zasobu geodezyjnego i kartograficznego

Plan miejscowy sporządzono w układzie współrzędnym PL-2000 strefa 7

WYRYS ZE STUDIUM UWARUNKOWAŃ I KIERUNKÓW
ZAGOSPODAROWANIA PRZESTRZENNEGO

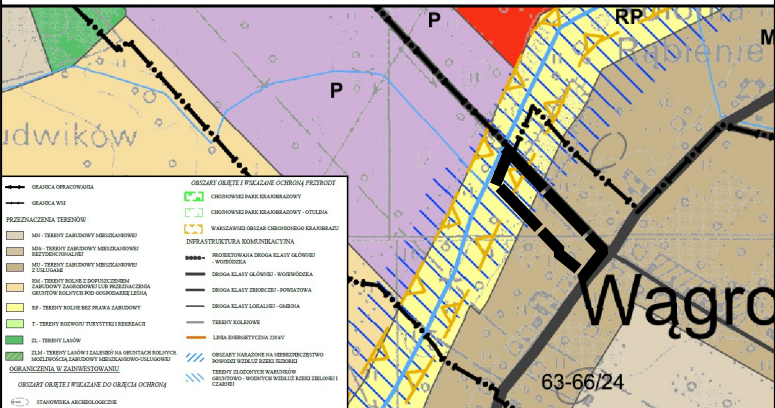

MIEJSCOWY PLAN ZAGOSPODAROWANIA
PRZESTRZENNEGO DLA WSKAZANYCH DZIAŁEK WE
WSIACH ŁOŚ, PRAŻMÓW, LUDWIKÓW, WĄGRODNO,
USTANÓW

FAZA: WYŁOŻENIE DO PUBLICZNEGO WGLĄDU

SKALA 1:1000

DATA: LISTOPAD 2023