


Miejscowy plan zagospodarowania przestrzennego dla wskazanych działek we wsi Nowy Prażmów

Załącznik nr 1
do uchwały nr
Rady Gminy Prażmów
z dnia

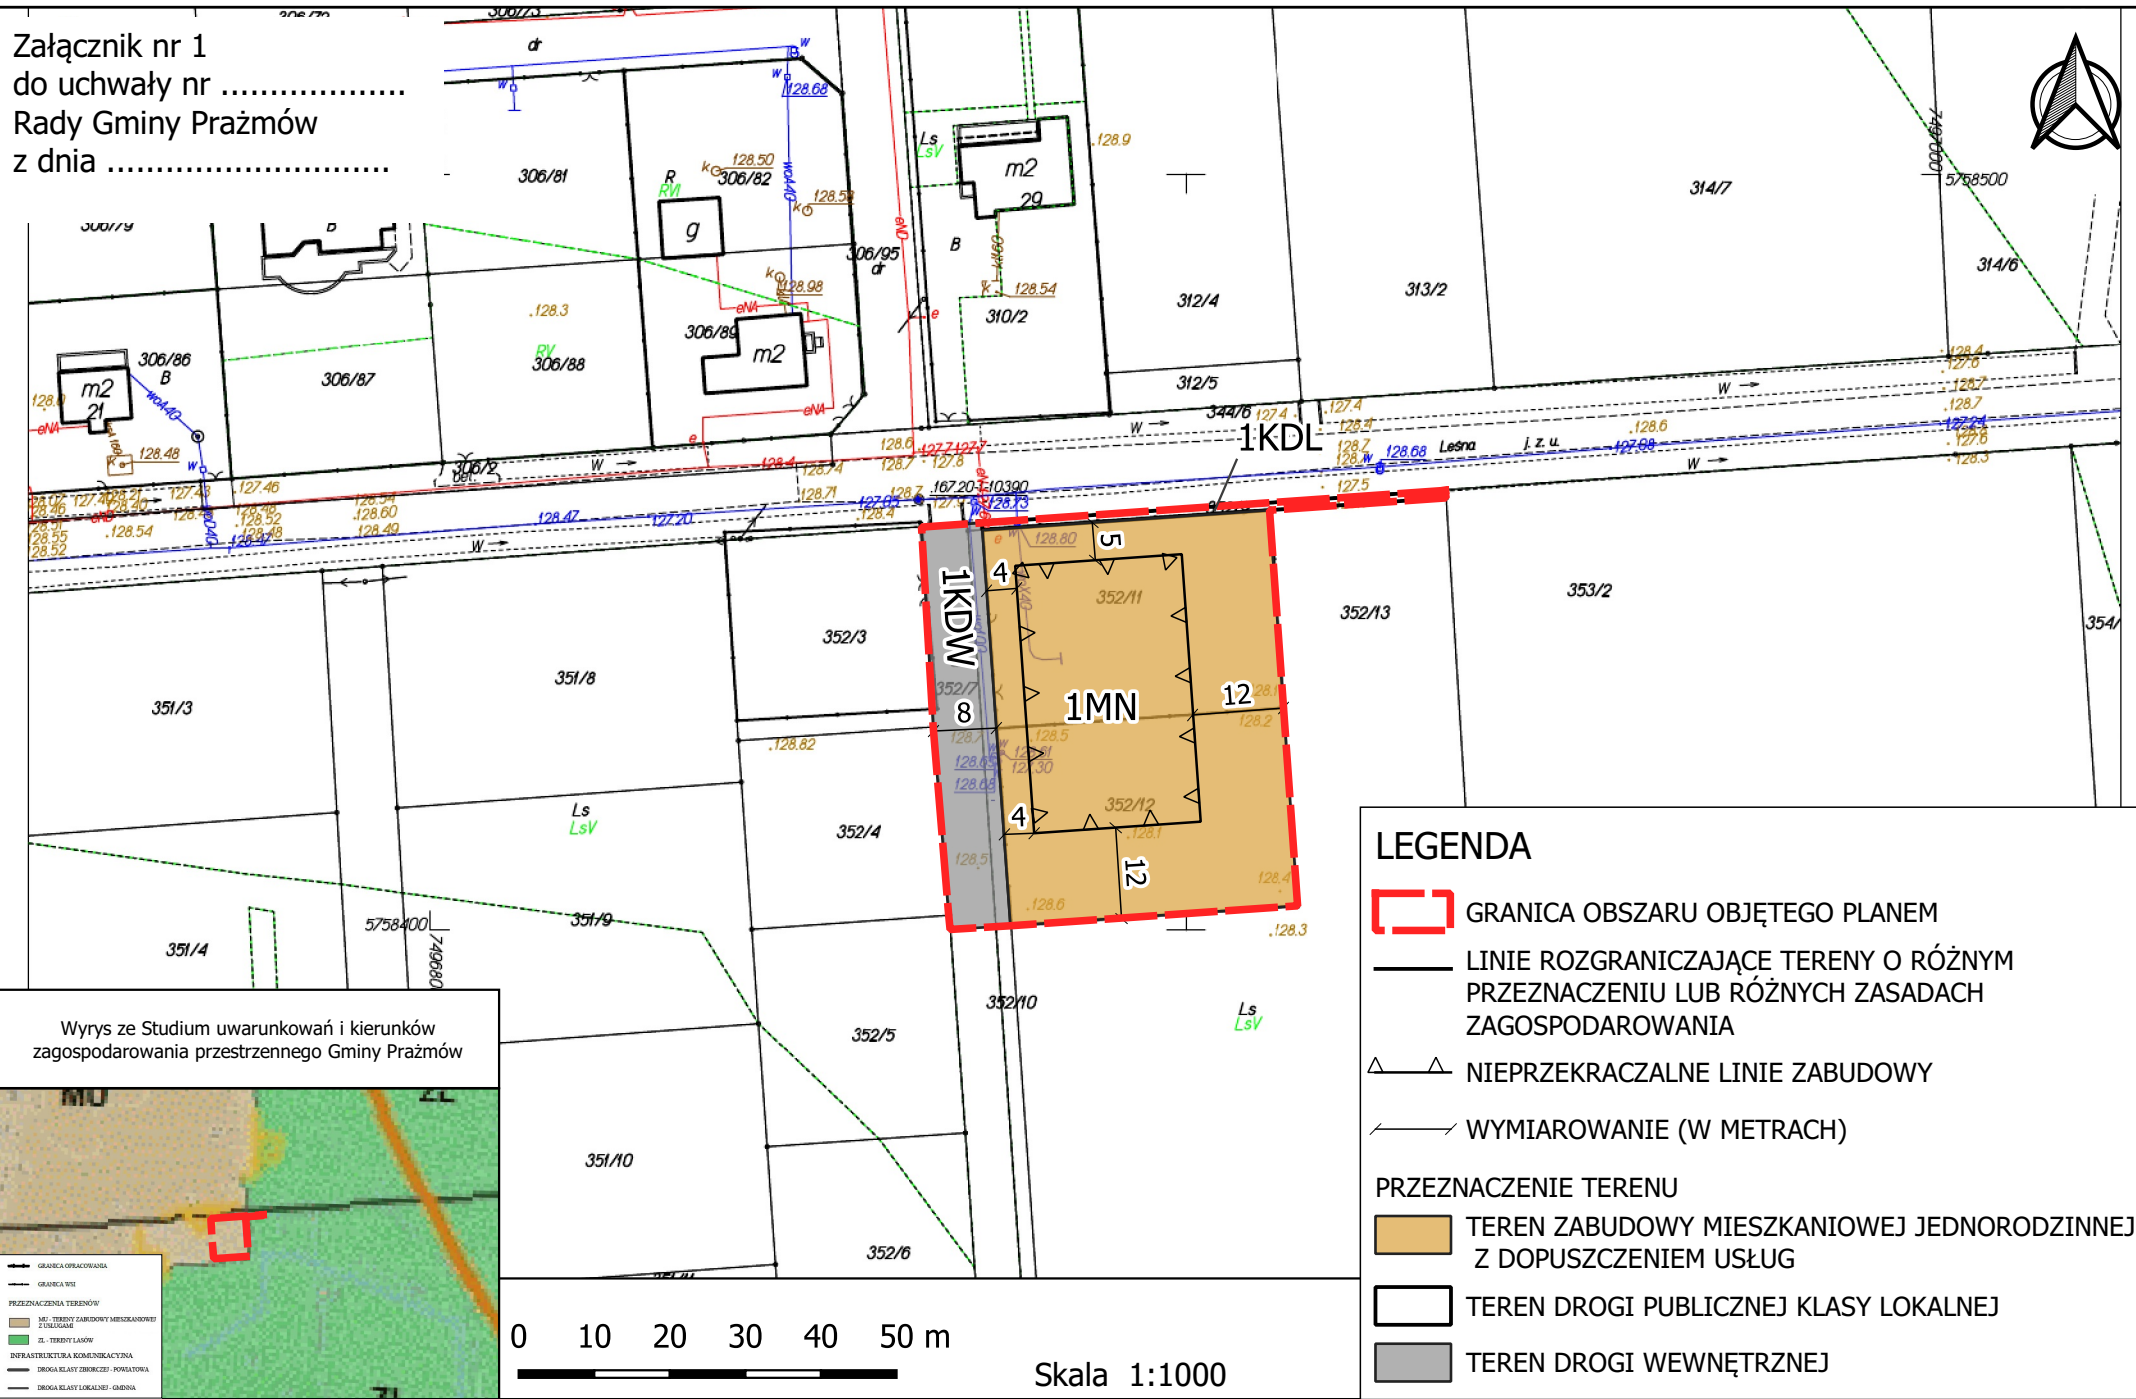

LEGENDA

 GRANICA OBSZARU OBJĘTEGO PLANEM

— LINIE ROZGRANICZAJĄCE TERENY O RÓŻNYM PRZEZNACZENIU LUB RÓŻNYCH ZASADACH ZAGOSPODAROWANIA

△△ NIEPRZEKRACZALNE LINIE ZABUDOWY

— WYMIAROWANIE (W METRACH)


PRZEZNACZENIE TERENU

 TEREN ZABUDOWY MIESZKANIOWEJ JEDNORODZINNEJ Z DOPUSZCZENIEM USŁUG

 TEREN DROGI PUBLICZNEJ KLASY LOKALNEJ

 TEREN DROGI WEWNĘTRZNEJ

Wyrys ze Studium uwarunkowań i kierunków zagospodarowania przestrzennego Gminy Prażmów

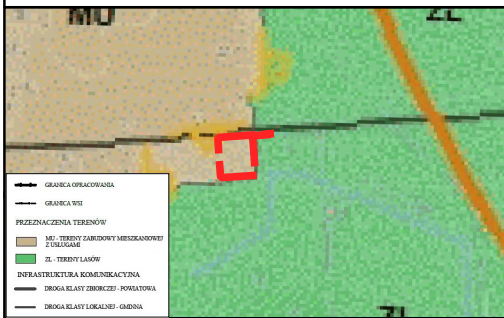

0 10 20 30 40 50 m

Skala 1:1000