


MIEJSCOWY PLAN ZAGOSPODAROWANIA PRZESTRZENNEGO DLA WSKAZANYCH DZIAŁEK W MIEJSCOWOŚCIACH KRUPIA WÓŁKA, ŁOŚ, UWIELINY, WOLA WĄGRODZKA ORAZ DLA WSKAZANEJ DZIAŁKI W MIEJSOWOŚCI ZADĘBIE

Załącznik nr 2
do Uchwały nr
Rady Gminy Prażmów
z dnia

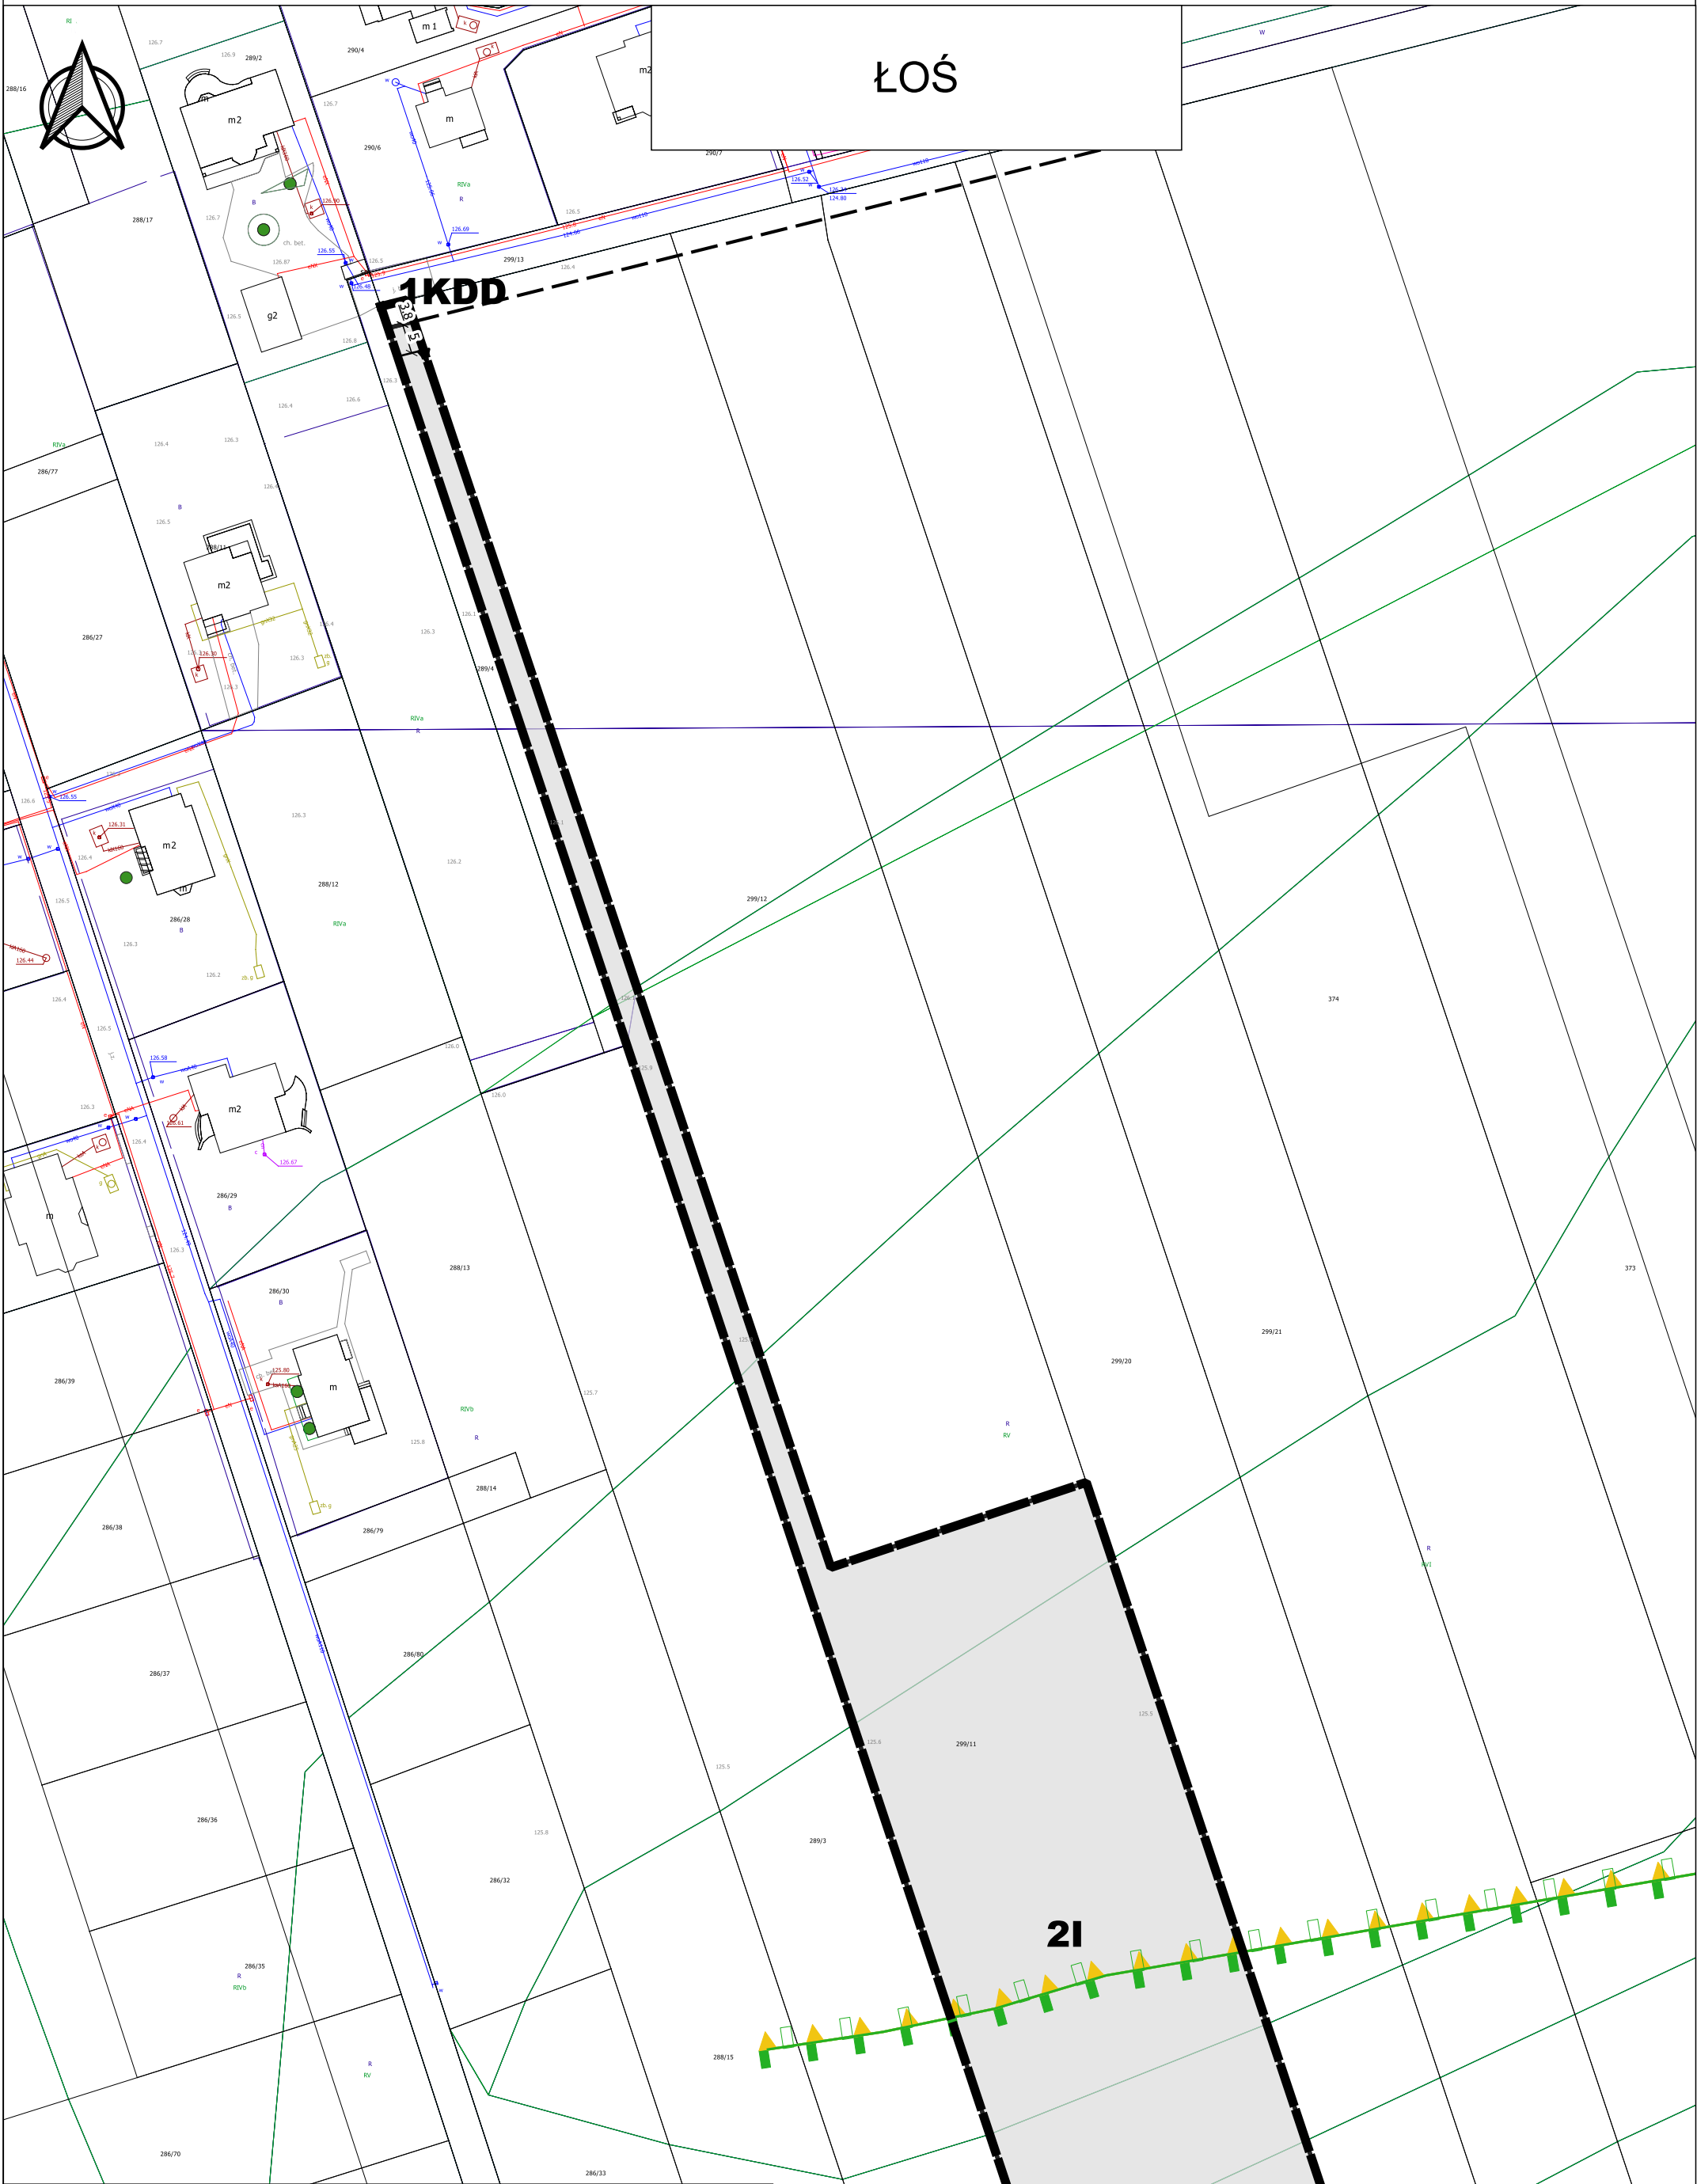

LEGENDA

GRANICA OBSZARU OBJĘTEGO PLANEM

LINIE ROZGRANICZAJĄCE TERENY O RÓŻNYM PRZEZNACZENIU LUB RÓŻNYCH ZASADACH ZAGOSPODAROWANIA

NIEPRZEKACZALNE LINIE ZABUDOWY

WYMIAROWANIE (W METRACH)

PRZEZNACZENIE TERENU

I - TEREN INFRASTRUKTURY TECHNICZNEJ

KDD - TEREN DROGI DOJAZDOWEJ

OBSZARY OBJĘTE OCHRONĄ NA PODSTAWIE PRZEPISÓW ODRĘBNYCH

GRANICA CHOJNOWSKIEGO PARKU KRAJOBRAZOWEGO

GRANICA OTULINY CHOJNOWSKIEGO PARKU KRAJOBRAZOWEGO


GRANICA WARSZAWSKIEGO OBSZARU CHRONIONEGO KRAJOBRAZU

INFORMACJA

LINIE ROZGRANICZAJĄCE TERENY POZA OBSZAREM OBJĘTYM PLANEM

Plan miejscowy sporządzono z wykorzystaniem urzędowej kopii mapy zasadniczej wydanej z państwowego zasobu geodezyjnego i kartograficznego

Plan miejscowy sporządzono w układzie współrzędnym PL-2000 strefa 7

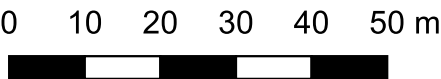

MIEJSCOWY PLAN ZAGOSPODAROWANIA PRZESTRZENNEGO DLA WSKAZANYCH DZIAŁEK W MIEJSCOWOŚCIACH KRUPIA WÓŁKA, ŁOŚ, UWIELINY, WOLA WĄGRODZKA ORAZ DLA WSKAZANEJ DZIAŁKI W MIEJSOWOŚCI ZADĘBIE
OPRACOWAŁ: PLAN B USŁUGI URBANISTYCZNE ŁUKASZ BEŃ Zespół pod kierunkiem: mgr inż. Łukasz Beń (WA-452/KW/291/2014)
FAZA: WYŁOŻENIE DO PUBLICZNEGO WGLĄDU
SKALA 1:1000
DATA: GRUDZIEŃ 2023