


MIEJSCOWY PLAN ZAGOSPODAROWANIA PRZESTRZENNEGO DLA WSKAZANYCH
DZIAŁEK W MIEJSCOWOŚCIACH KRUPIA WÓŁKA, ŁOŚ, UWIELINY, WOLA
WĄGRODZKA ORAZ DLA WSKAZANEJ DZIAŁKI W MIEJSOWOŚCI ZADĘBIE

Załącznik nr 3
do Uchwały nr
Rady Gminy Prażmów
z dnia

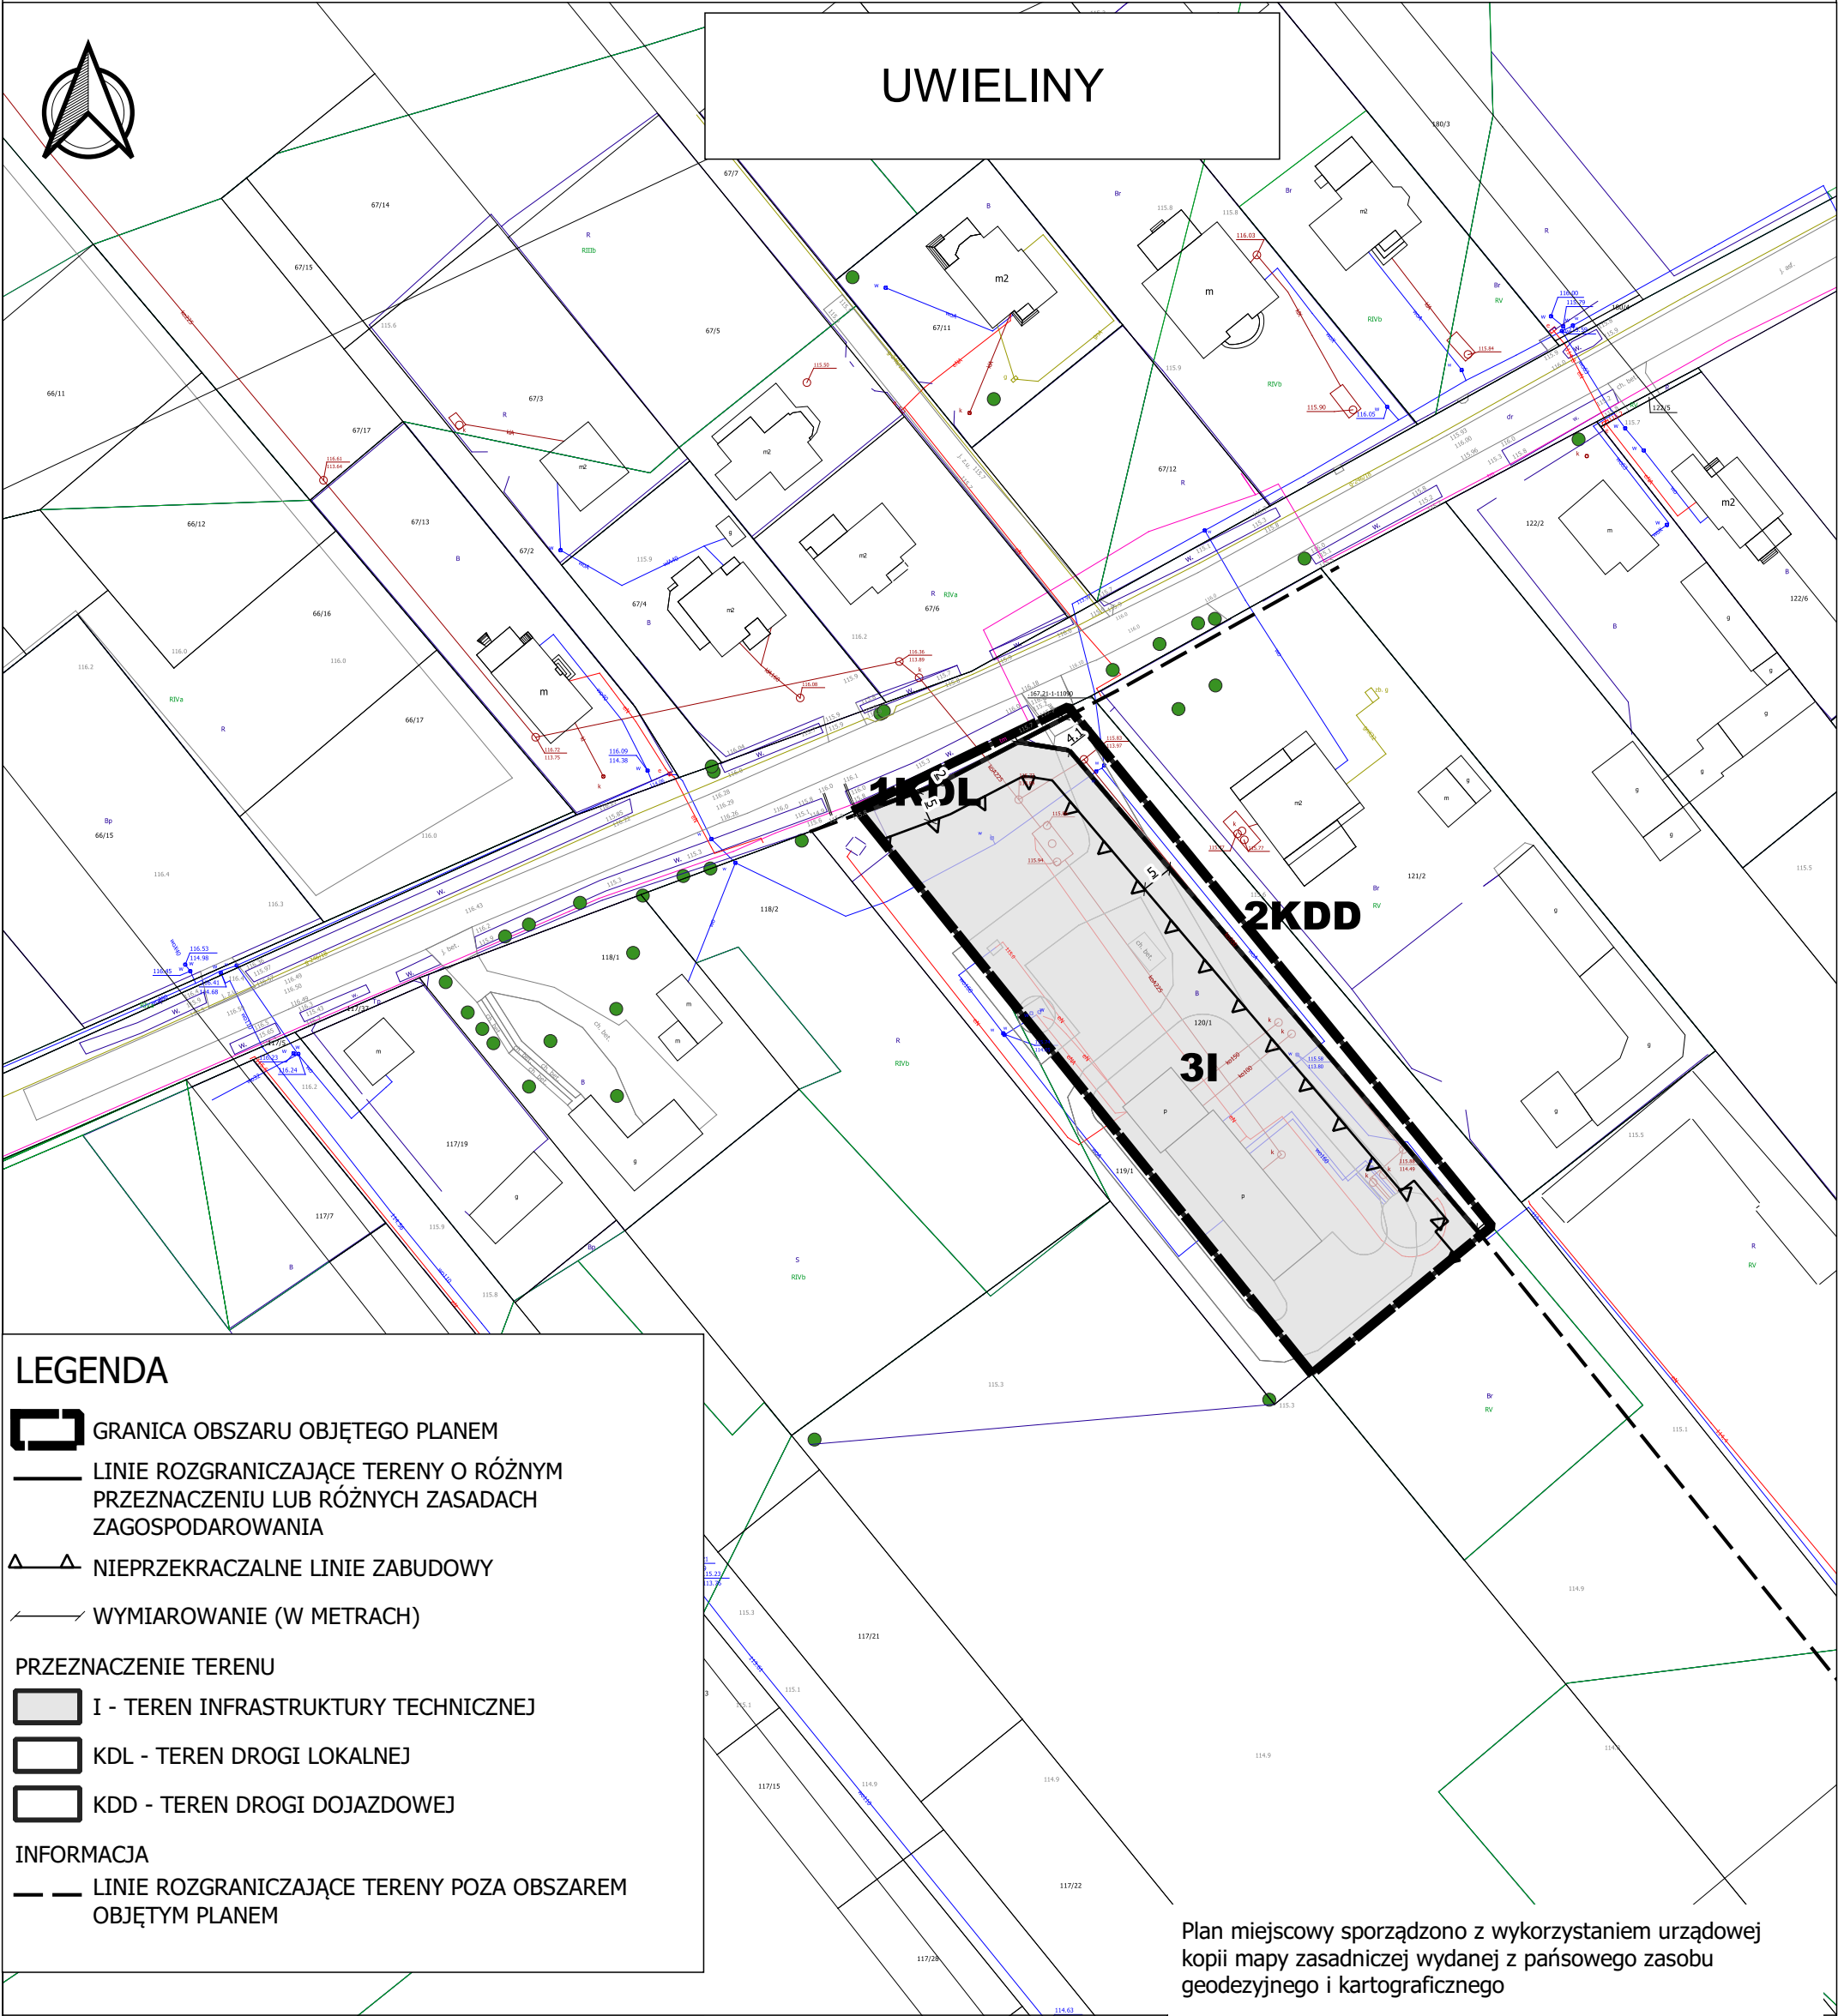

LEGENDA

GRANICA OBSZARU OBJĘTEGO PLANEM

LINIE ROZGRANICZAJĄCE TERENY O RÓŻNYM PRZEZNACZENIU LUB RÓŻNYCH ZASADACH ZAGOSPODAROWANIA

NIEPRZEKACZALNE LINIE ZABUDOWY

WYMIAROWANIE (W METRACH)

PRZEZNACZENIE TERENU

I - TEREN INFRASTRUKTURY TECHNICZNEJ

KDL - TEREN DROGI LOKALNEJ

KDD - TEREN DROGI DOJAZDOWEJ

INFORMACJA

LINIE ROZGRANICZAJĄCE TERENY POZA OBSZAREM OBJĘTYM PLANEM



Plan miejscowy sporządzono z wykorzystaniem urzędowej kopii mapy zasadniczej wydanej z państwowego zasobu geodezyjnego i kartograficznego

Plan miejscowy sporządzono w układzie współrzędnym PL-2000 strefa 7

MIEJSCOWY PLAN ZAGOSPODAROWANIA PRZESTRZENNEGO DLA WSKAZANYCH DZIAŁEK W MIEJSCOWOŚCIACH KRUPIA WÓŁKA, ŁOŚ, UWIELINY, WOLA WĄGRODZKA ORAZ DLA WSKAZANEJ DZIAŁKI W MIEJSOWOŚCI ZADĘBIE
OPRACOWAŁ: PLAN B USŁUGI URBANISTYCZNE ŁUKASZ BEŃ Zespół pod kierunkiem: mgr inż. Łukasz Beń (WA-452/KW/291/2014)
FAZA: WYŁOŻENIE DO PUBLICZNEGO WGLĄDU
SKALA 1:1000
DATA: GRUDZIEŃ 2023

