



Załącznik nr 4
do Uchwały nr
Rady Gminy Prażmów
z dnia

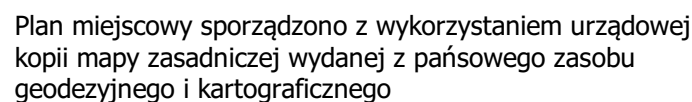

Plan miejscowy sporządzono w układzie współrzędnym
PL-2000 strefa 7

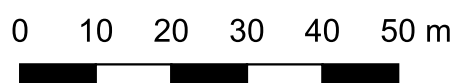

MIJESKOWY PLAN ZAGOSPODAROWANIA PRZESTRZENNEGO DLA
WSKAZANYCH DZIAŁEK W MIJESKOWOŚCIACH KRUPIA WÓŁKA,
ŁÓŚ, UWIELINY, WÓŁA WĄGRODZKA ORAZ DLA WSKAZANEJ
DZIAŁKI W MIJESKOWOŚCI ZADEBIE

OPRACOWAŁ: PLAN B USŁUGI URBANISTYCZNE ŁUKASZ BEŃ
Zespół pod kierunkiem: mgr inż. Łukasz Beń (WA-452/KW/291/2014)

FAZA: WYŁOŻENIE DO PUBLICZNEGO WGLADU

SKALA 1:1000

DATA: GRUDZIEŃ 2023