


Załącznik nr 4  
do Uchwały Nr  
Rady Gminy Prażmów  
z dnia



- 
- ROWY

## PRZEZNACZENIE TERENU

- ## WYRYS ZE STUDIUM UWARUNKOWAŃ I KIERUNKÓW ZAGOSPODAROWANIA PRZESTRZENNEGO

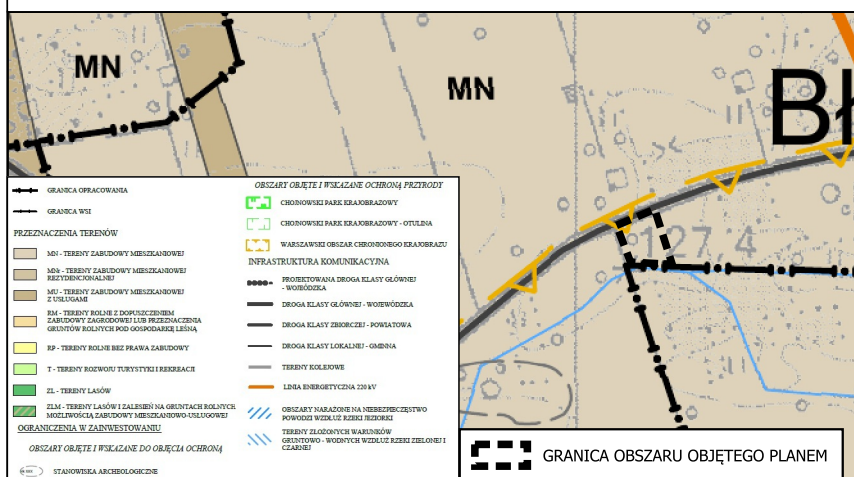

Plan miejscowy sporządzono z wykorzystaniem urzędowej kopii mapy zasadniczej wydanej z państwowego zasobu geodezyjnego i kartograficznego

Plan miejscowy sporządzono w układzie współrzędnym  
PL-2000 strefa 7

MIEJSCOWY PLAN ZAGOSPODAROWANIA PRZESTRZENNEGO  
DLA WSKAZANYCH DZIAŁEK W MIEJSCOWOŚCIACH  
KĘDZIERÓWKA, GABRYELIN, WOLA WĄGRODZKA, ZADĘBIE,  
BŁONIE, DOBRZENICA - ETAP I

FAZA: WYŁOŻENIE DO PUBLICZNEGO WGLĄDU

SKALA 1:1000

DATA: WRZESIEŃ 2025

