


MIEJSCOWY PLAN ZAGOSPODAROWANIA PRZESTRZENNEGO DLA WSKAZANYCH
DZIAŁEK W MIEJSCOWOŚCIACH KRUPIA WÓLKA, ŁOŚ, LUDWIKÓW, PISKÓRKA,
PRAŻMÓW, USTANÓW, WOLA PRAŻMOWSKA, WOLA WĄGRODZKA - ETAP A

Załącznik nr 1
do Uchwały nr
Rady Gminy Prażmów
z dnia

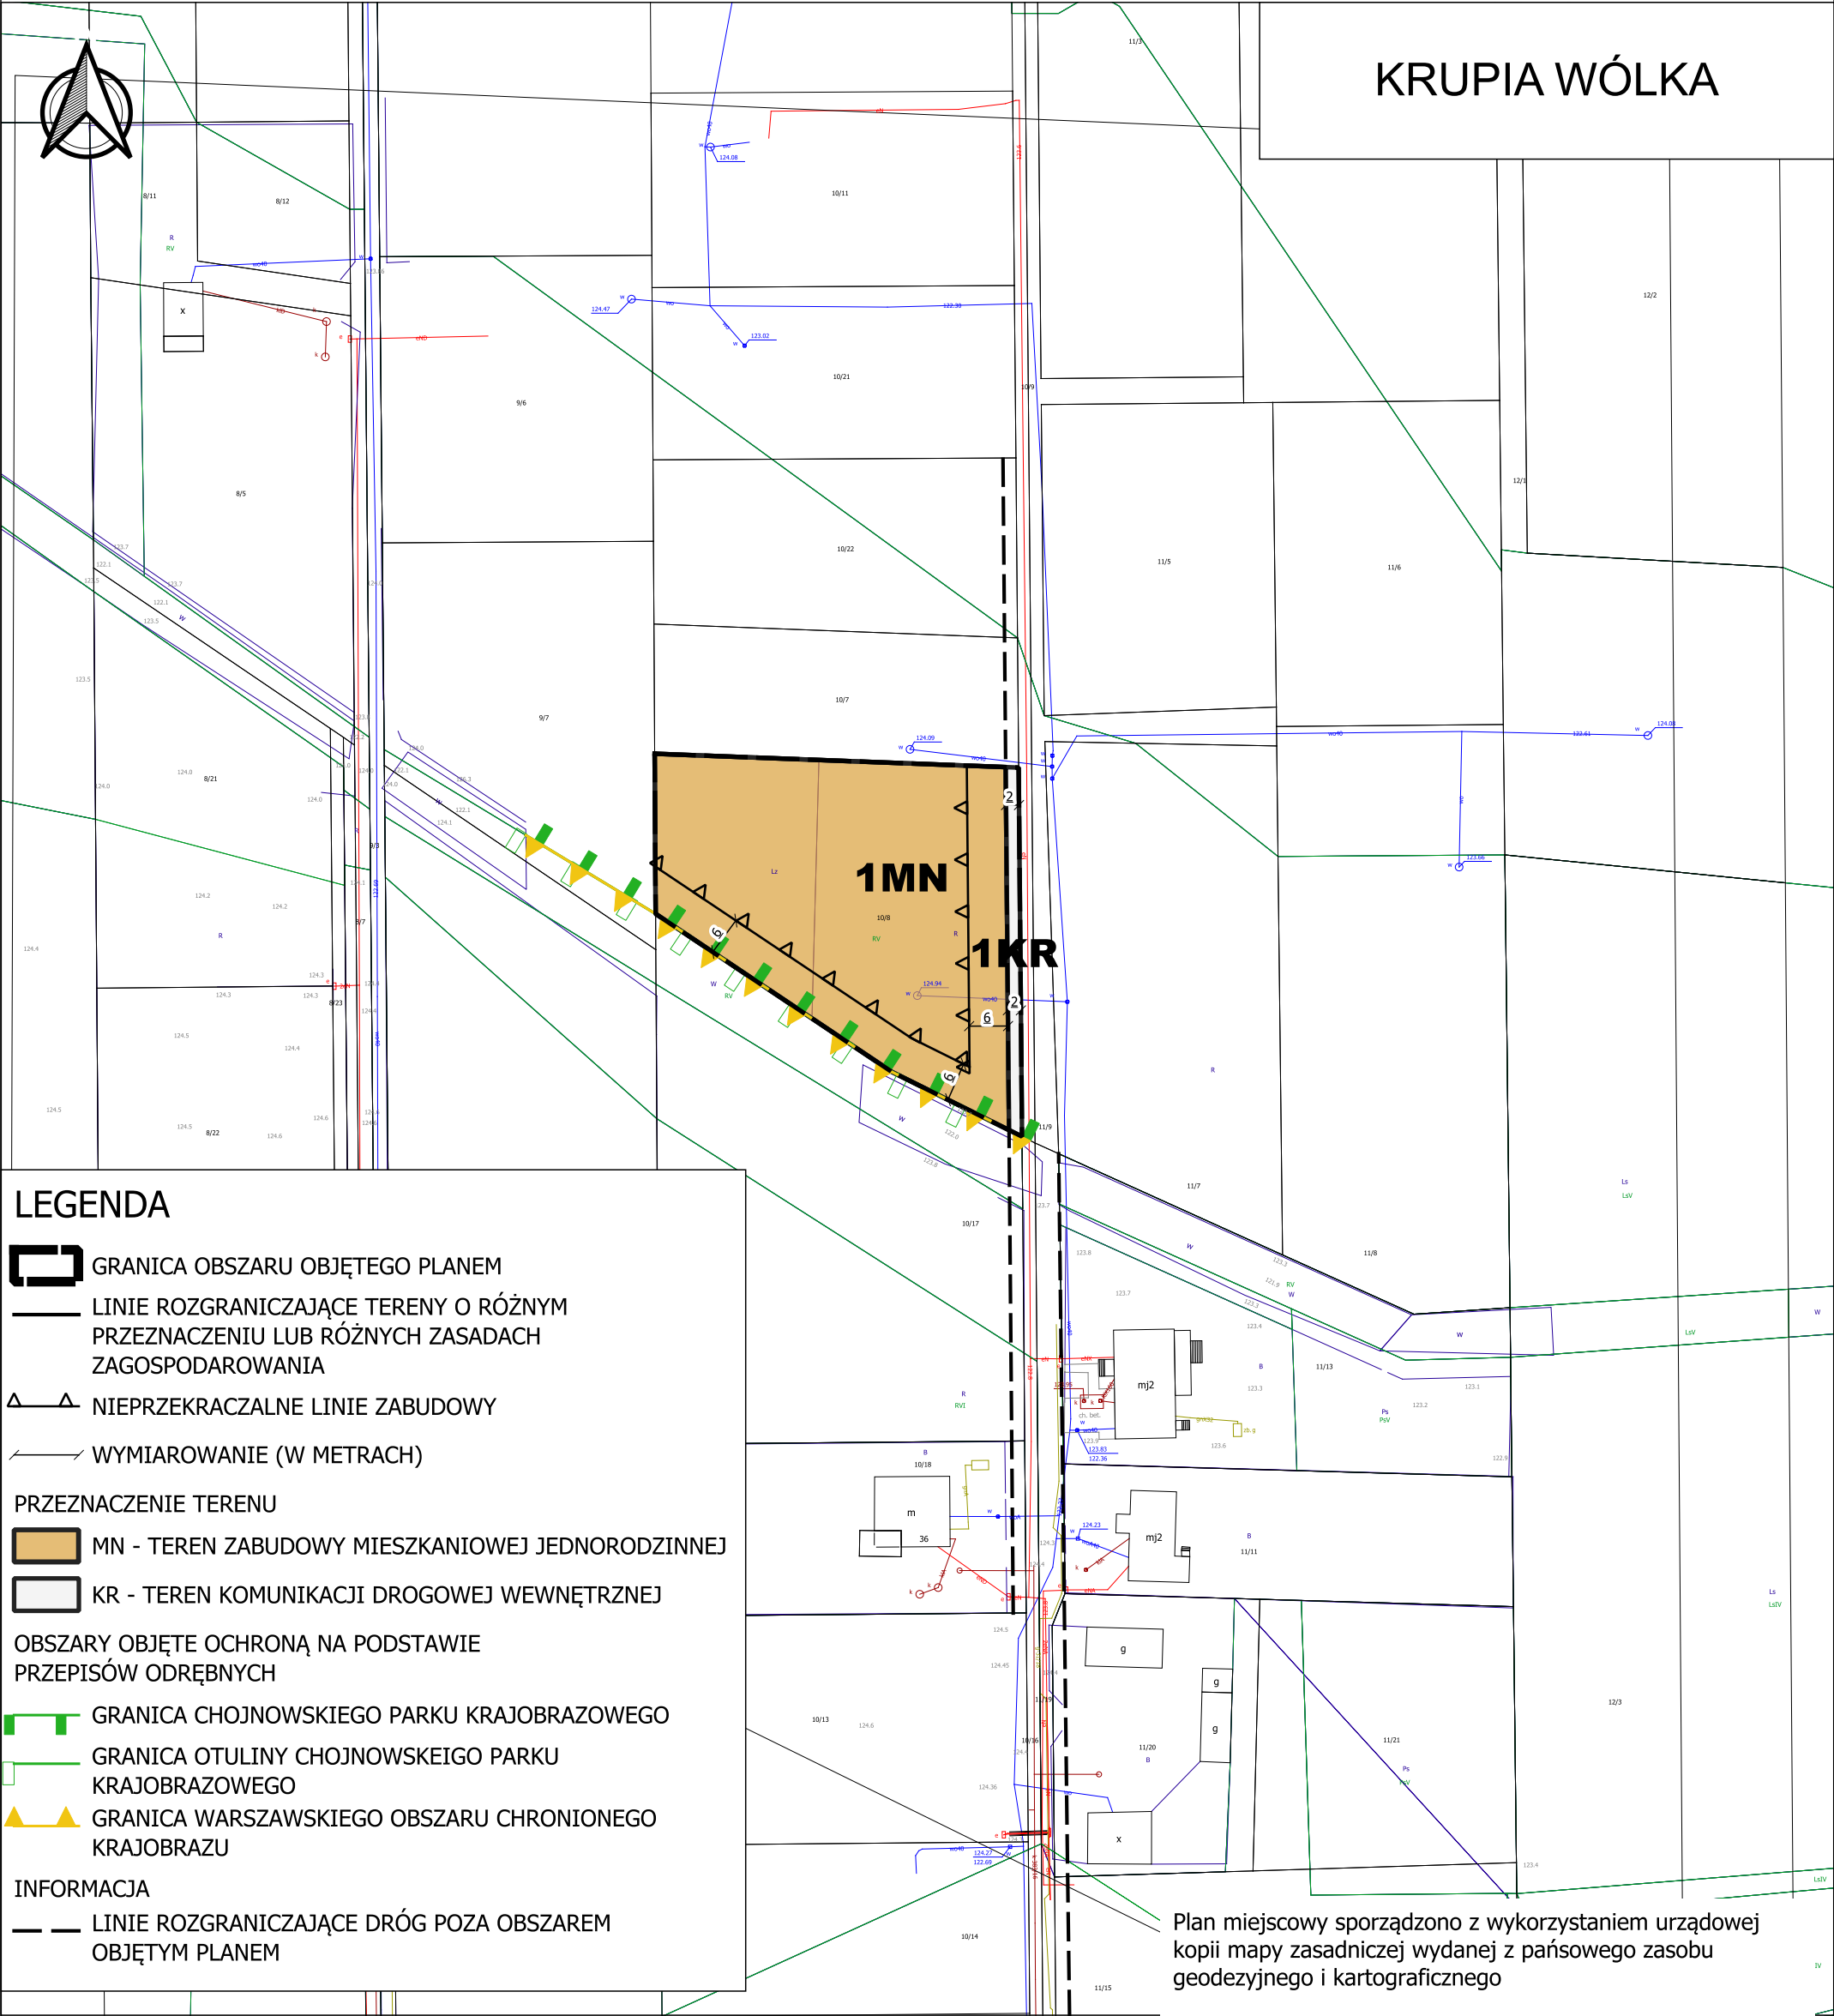

LEGENDA

GRANICA OBSZARU OBJĘTEGO PLANEM

LINIE ROZGRANICZAJĄCE TERENY O RÓŻNYM PRZEZNACZENIU LUB RÓŻNYCH ZASADACH ZAGOSPODAROWANIA

NIEPRZEKACZALNE LINIE ZABUDOWY

WYMIAROWANIE (W METRACH)

PRZEZNACZENIE TERENU

MN - TEREN ZABUDOWY MIESZKANIOWEJ JEDNORODZINNEJ

KR - TEREN KOMUNIKACJI DROGOWEJ WEWNĘTRZNEJ

OBSZARY OBJĘTE OCHRONĄ NA PODSTAWIE PRZEPISÓW ODRĘBNYCH

GRANICA CHOJNOWSKIEGO PARKU KRAJOBRAZOWEGO

GRANICA OTULINY CHOJNOWSKIEGO PARKU KRAJOBRAZOWEGO

GRANICA WARSZAWSKIEGO OBSZARU CHRONIONEGO KRAJOBRAZU

INFORMACJA

LINIE ROZGRANICZAJĄCE DRÓG POZA OBSZAREM OBJĘTYM PLANEM

Plan miejscowy sporządzono z wykorzystaniem urzędowej kopii mapy zasadniczej wydanej z państwowego zasobu geodezyjnego i kartograficznego

Plan miejscowy sporządzono w układzie współrzędnym PL-1992



MIEJSCOWY PLAN ZAGOSPODAROWANIA PRZESTRZENNEGO DLA WSKAZANYCH DZIAŁEK W MIEJSCOWOŚCIACH KRUPIA WÓLKA, ŁOŚ, LUDWIKÓW, PISKÓRKA, PRAŻMÓW, USTANÓW, WOLA PRAŻMOWSKA, WOLA WĄGRODZKA - ETAP A
FAZA: WYŁOŻENIE DO PUBLICZNEGO WGLĄDU
OPRACOWAŁ: Zespół pod kierunkiem: mgr inż. Łukasz Beń (WA-452/KW/291/2014)
SKALA 1:1000
DATA: CZERWIEC 2026

