


Załącznik nr 7  
do Uchwały nr  
Rady Gminy Prażmów  
z dnia

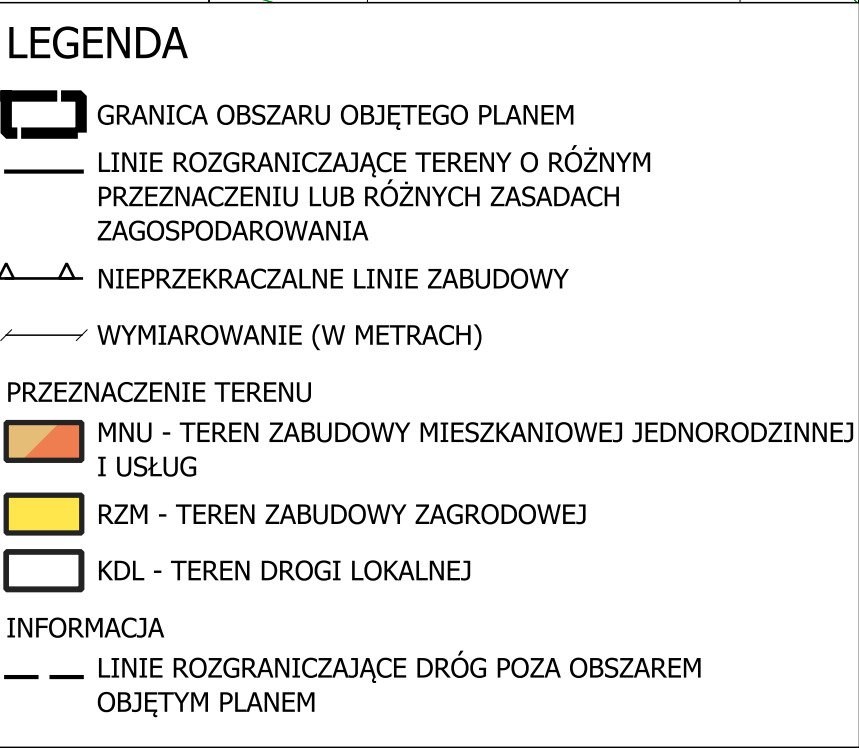

Plan miejscowy sporządzono z wykorzystaniem urzędowej kopii mapy zasadniczej wydanej z państwowego zasobu geodezyjnego i kartograficznego

Plan miejscowy sporządzono w układzie współrzędnym  
PL-1992

[illegible]

MIEJSCOWY PLAN ZAGOSPODAROWANIA PRZESTRZENNEGO DLA  
WSKAZANYCH DZIAŁEK W MIEJSCOWOŚCIACH KRUPIA WÓŁKA,  
ŁOŚ, LUDWIKÓW, PISKÓRKA, PRAŻMÓW, USTANÓW, WOLA  
PRAŻMOWSKA, WOLA WĄGRODZKA - ETAP A

FAZA: WYŁOŻENIE DO PUBLICZNEGO WGLĄDU

---

OPRACOWAŁ: Zespół pod kierunkiem:  
mgr inż. Łukasz Beń (WA-452/KW/291/2014)

SKALA 1:1000

DATA: CZERWIEC 2026

