


Załącznik nr 1
do Uchwały nr
Rady Gminy Prażmów
z dnia

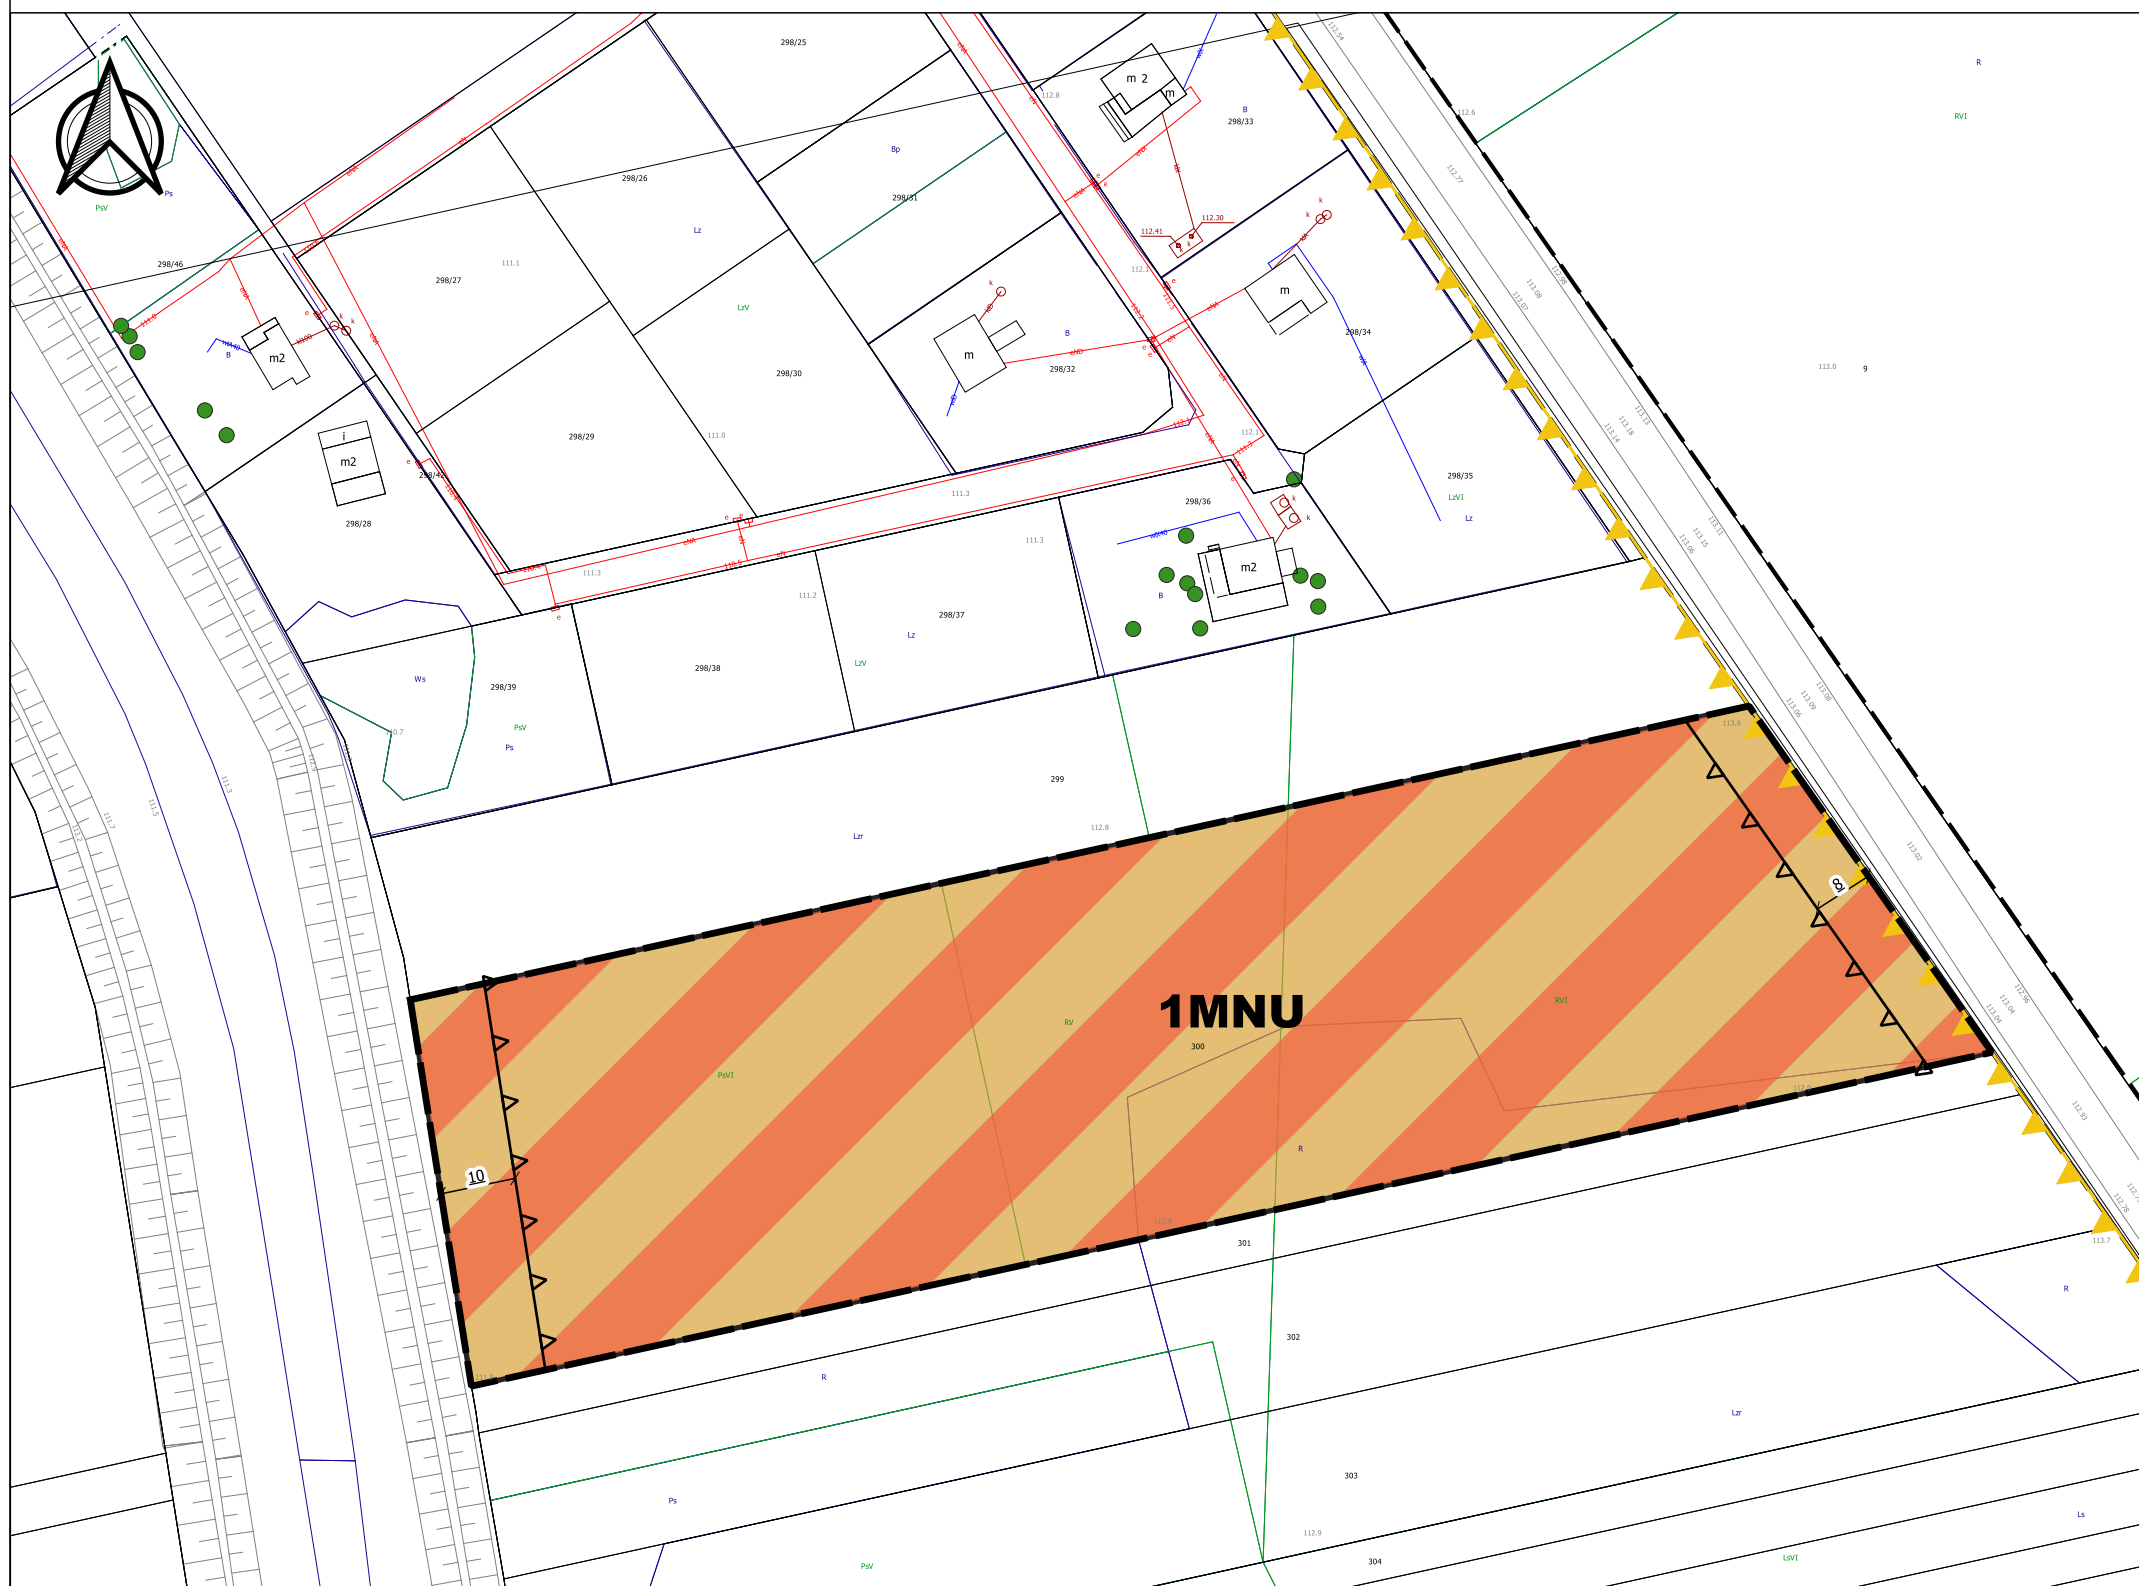

 GRANICA OBSZARU OBJĘTEGO PLANEM

— LINIE ROZGRANICZAJĄCE TERENY O RÓŻNYM PRZEZNACZENIU LUB RÓŻNYCH ZASADACH ZAGOSPODAROWANIA

 NIEPRZEKRACZALNE LINIE ZABUDOWY

———— WYMIAROWANIE (W METRACH)

 MNU - TEREN ZABUDOWY MIESZKANIOWEJ JEDNORODZINNEJ I USŁUG

OBSZARY OBJĘTE OCHRONĄ NA PODSTAWIE PRZEPISÓW ODREBNYCH

 GRANICA WARSZAWSKIEGO OBSZARU CHRONIONEGO KRAJOBRAZU

— — LINIE ROZGRANICZAJĄCE TERENY POZA OBSZAREM
OBJETYM PLANEM

Plan miejscowy sporządzono z wykorzystaniem urzędowej kopii mapy zasadniczej wydanej z państwowego zasobu geodezyjnego i kartograficznego

Plan miejscowy sporządzono w układzie współrzędnym
PL-2000 strefa 7

MIEJSCOWY PLAN ZAGOSPODAROWANIA PRZESTRZENNEGO DLA
WSKAZANEJ DZIAŁKI W MIEJSCOWOŚCI BRONISŁAWÓW

OPRACOWAŁ: PLAN B USŁUGI URBANISTYCZNE ŁUKASZ BEŃ
Zespół pod kierunkiem: mgr inż. Łukasz Beń (WA-452/KW/291/2014)

FAZA: WYŁOŻENIE DO PUBLICZNEGO WGLADU

SKALA 1:1000

DATA: LISTOPAD 2023

WYRYS ZE STUDIUM UWARUNKOWAŃ I KIERUNKÓW ZAGOSPODAROWANIA PRZESTRZENNEGO

