

MIEJSCOWY PLAN ZAGOSPODAROWANIA PRZESTRZENNEGO
DLA WSKAZANYCH DZIAŁEK WE WSIACH DOBRZENICA I
KOŁONIA GOŚCIEŃCZYCE - ETAP I

Załącznik nr 1
do Uchwały nr
Rady Gminy Prażmów
z dnia

Baza : Prażmów.MAP Adresy : Prażmów.MAP
Starostwo Powiatowe w Piasecznie, Wydział Geodezji i Katastru
Układ : wsp.2000 strefa 7/21, układ wys. EVRF2007

planistyczny zasób geodezyjny i kartograficzny	5
Identyfikator ewidencyjny materiału zasobu	54/6
Nazwa materiału zasobu	1/1
Data wykonania kopii materiału zasobu	2022-08-11
Imię, nazwisko i podpis osoby reprezentującej organ	Starostwo Powiatowe w Piasecznie

DOBRZENICA

Anna Korzyb
INSPEKTOR
Wydział Geodezji i Katastru

1MN

1KR

2MN

LEGENDA

-
- GRANICA OBSZARU OBJĘTEGO PLANEM
-
-
- LINIE ROZGRANICZAJĄCE TERENY O RÓŻNYM PRZEZNACZENIU LUB RÓŻNYCH ZASADACH ZAGOSPODAROWANIA
-
-
- NIEPRZEEKRACZALNE LINIE ZABUDOWY
-
-
- WYMIAROWANIE (W METRACH)
-
- PRZEZNACZENIE TERENU
-
- MN - TEREN ZABUDOWY MIESZKANIOWEJ JEDNORODZINNEJ
-
-
- KR - TEREN KOMUNIKACJI DROGOWEJ WEWNĘTRZNEJ
-
- INFORMACJA
-
- LINIE ROZGRANICZAJĄCE DRÓG POZA OBSZAREM OBJĘTYM PLANEM
-
-
- ROWY

Plan miejscowy sporządzono z wykorzystaniem urzędowej kopii mapy zasadniczej wydanej z państwowego zasobu geodezyjnego i kartograficznego

Plan miejscowy sporządzono w układzie współrzędnym PL-2000 strefa 7


MIEJSCOWY PLAN ZAGOSPODAROWANIA PRZESTRZENNEGO DLA WSKAZANYCH DZIAŁEK WE WSIACH DOBRZENICA I KOŁONIA GOŚCIEŃCZYCE - ETAP I

FAZA: WYŁOŻENIE

SKALA 1:1000

DATA: WRZESIEŃ 2022

WYRYS ZE STUDIUM UWARUNKOWAŃ I KIERUNKÓW ZAGOSPODAROWANIA PRZESTRZENNEGO

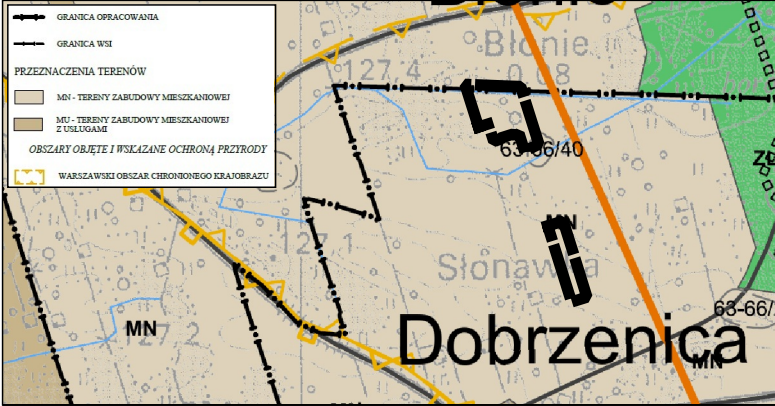

0 10 20 30 40 50 m