



Załącznik nr 2
do Uchwały nr
Rady Gminy Prażmów
z dnia

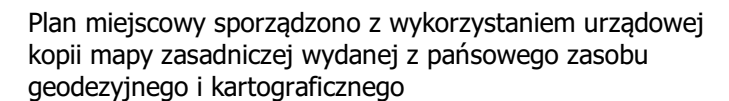

Plan miejscowy sporządzono w układzie współrzędnym
PL-2000 strefa 7

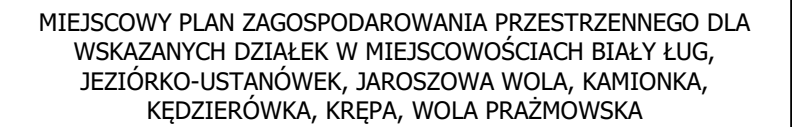

FAZA: WYŁOŻENIE

SKALA 1:1000

DATA: WRZESIEŃ 2023

