

MIEJSCOWY PLAN ZAGOSPODAROWANIA PRZESTRZENNEGO DLA WSKAZANYCH DZIAŁEK W
MIEJSCOWOŚCIACH BIAŁY ŁUG, JEZIÓRKO-USTANÓWEK, JAROSZOWA WOLA, KAMIONKA,
KĘDZIERÓWKA, KRĘPA, WOLA PRAŻMOWSKA

Załącznik nr 4
do Uchwały nr
Rady Gminy Prażmów
z dnia




KAMIONKA

1MNU

LEGENDA

- GRANICA OBSZARU OBJĘTEGO PLANEM
- LINIE ROZGRANICZAJĄCE TERENY O RÓŻNYM PRZEZNACZENIU LUB RÓŻNYCH ZASADACH ZAGOSPODAROWANIA
- NIEPRZEKACZALNE LINIE ZABUDOWY
- WYMIAROWANIE (W METRACH)
- PRZEZNACZENIE TERENU
 - MNU - TERENY ZABUDOWY MIESZKANIOWEJ JEDNORODZINNEJ I USŁUG
- INFORMACJA
 - LINIE ROZGRANICZAJĄCE TERENY POZA OBSZAREM OBJĘTYM PLANEM

WYRYS ZE STUDIUM UWARUNKOWAŃ I KIERUNKÓW
ZAGOSPODAROWANIA PRZESTRZENNEGO

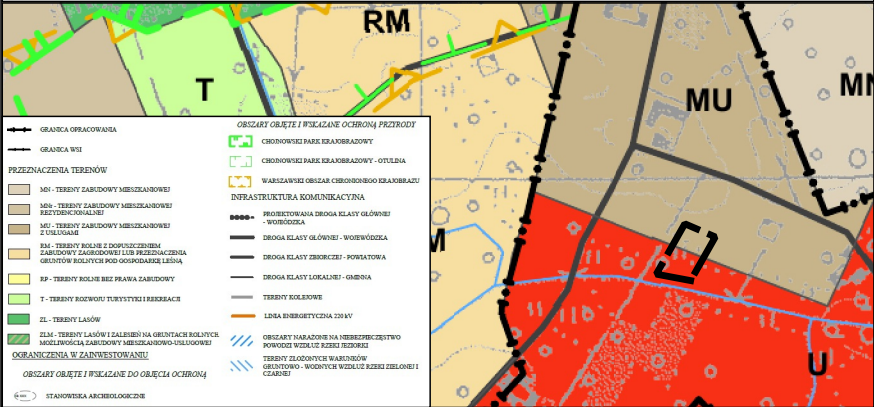

Plan miejscowy sporządzono z wykorzystaniem urzędowej kopii mapy zasadniczej wydanej z państwowego zasobu geodezyjnego i kartograficznego

Plan miejscowy sporządzono w układzie współrzędnym PL-2000 strefa 7

MIEJSCOWY PLAN ZAGOSPODAROWANIA PRZESTRZENNEGO DLA WSKAZANYCH DZIAŁEK W MIEJSCOWOŚCIACH BIAŁY ŁUG, JEZIÓRKO-USTANÓWEK, JAROSZOWA WOLA, KAMIONKA, KĘDZIERÓWKA, KRĘPA, WOLA PRAŻMOWSKA

FAZA:WYŁOŻENIE

SKALA 1:1000

DATA: WRZESIEŃ 2023

