


Załącznik nr 5
do Uchwały nr
Rady Gminy Prażmów
z dnia



KĘDZIERÓWKA

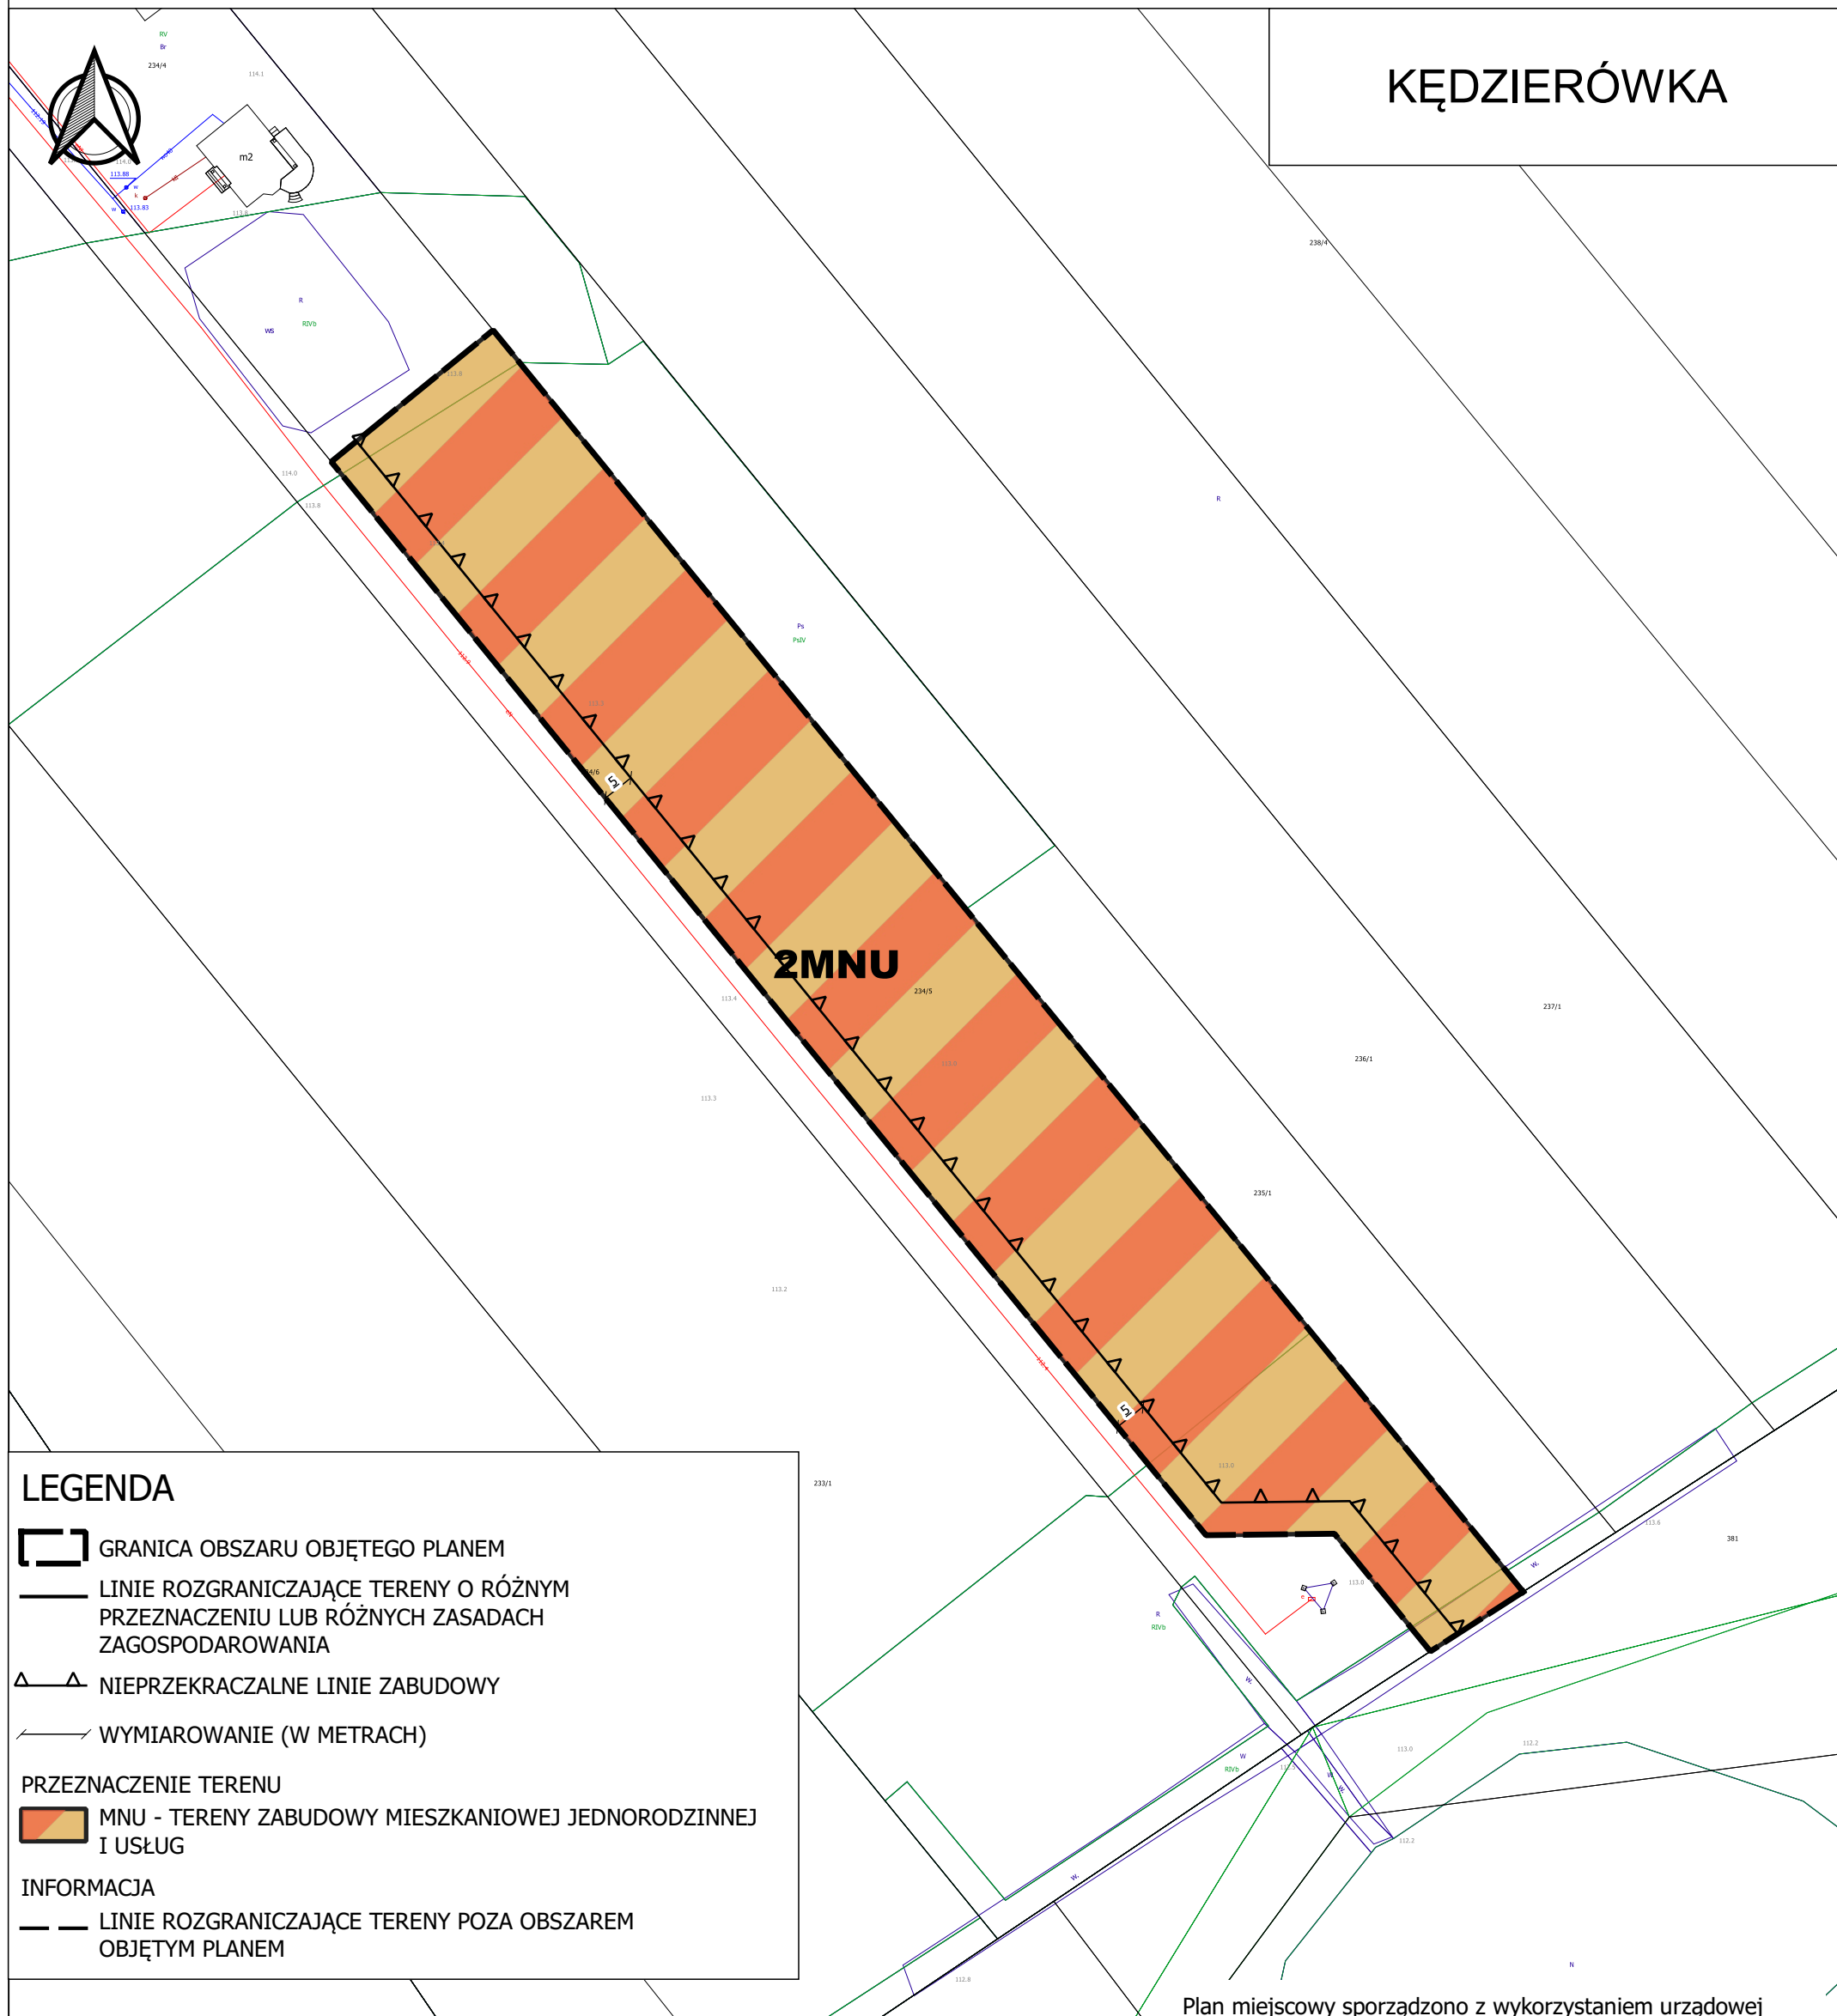

Plan miejscowy sporządzono z wykorzystaniem urzędowej kopii mapy zasadniczej wydanej z państwowego zasobu geodezyjnego i kartograficznego

Plan miejscowy sporządzono w układzie współrzędnym
PL-2000 strefa 7

WYRYS ZE STUDIUM UWARUNKOWAŃ I KIERUNKÓW ZAGOSPODAROWANIA PRZESTRZENNEGO

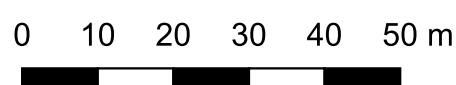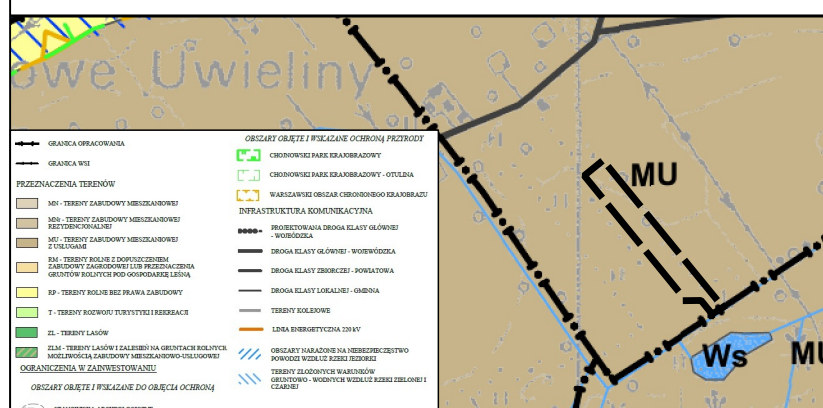

MIEJSCOWY PLAN ZAGOSPODAROWANIA PRZESTRZENNEGO DLA
WSKAZANYCH DZIAŁEK W MIEJSCOWOŚCIACH BIAŁY ŁUG,
JEZIÓRKO-USTANÓWEK, JAROSZOWA WOLA, KAMIONKA,
KEDZIERÓWKA, KREPA, WOLA PRAŻMOWSKA

FAZA: WYŁOŻENIE

SKALA 1:1000

DATA: WRZESIEŃ 2023