

MIEJSCOWY PLAN ZAGOSPODAROWANIA PRZESTRZENNEGO DLA WSKAZANYCH DZIAŁEK W MIEJSCOWOŚCIACH BIAŁY ŁUG, JEZIÓRKO-USTANÓWEK, JAROSZOWA WOLA, KAMIONKA, KĘDZIERÓWKA, KRĘPA, WOLA PRAŻMOWSKA

Załącznik nr 6
do Uchwały nr
Rady Gminy Prażmów
z dnia

KĘDZIERÓWKA

5MN


1RZM

1RN

LEGENDA

- GRANICA OBSZARU OBJĘTEGO PLANEM
- LINIE ROZGRANICZAJĄCE TERENY O RÓŻNYM PRZEZNACZENIU LUB RÓŻNYCH ZASADACH ZAGOSPODAROWANIA
- NIEPRZEKRACZALNE LINIE ZABUDOWY
- WYMIAROWANIE (W METRACH)
- PRZEZNACZENIE TERENU**
- MN - TERENY ZABUDOWY MIESZKANIOWEJ JEDNORODZINNEJ
- RZM - TERENY ROLNE Z DOPUSZCZENIEM ZABUDOWY ZAGRODOWEJ
- RN - TERENY ROLNE BEZ PRAWA ZABUDOWY
- INFORMACJA**
- LINIE ROZGRANICZAJĄCE TERENY POZA OBSZAREM OBJĘTYM PLANEM

WYRYS ZE STUDIUM UWARUNKOWAŃ I KIERUNKÓW ZAGOSPODAROWANIA PRZESTRZENNEGO

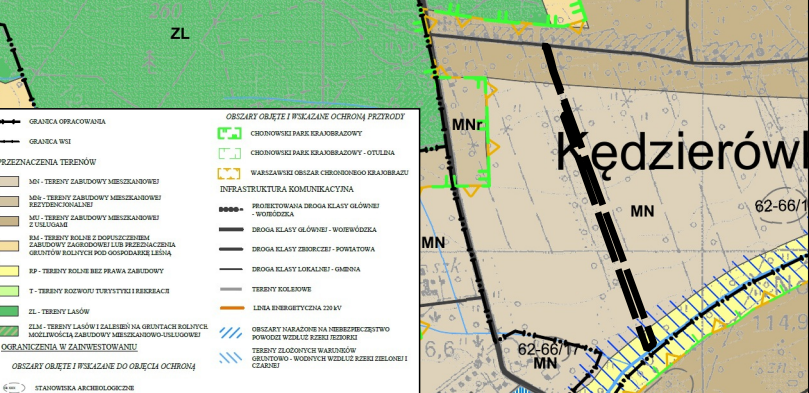

Plan miejscowy sporządzono z wykorzystaniem urzędowej kopii mapy zasadniczej wydanej z państwowego zasobu geodezyjnego i kartograficznego

Plan miejscowy sporządzono w układzie współrzędnych PL-2000 strefa 7

MIEJSCOWY PLAN ZAGOSPODAROWANIA PRZESTRZENNEGO DLA WSKAZANYCH DZIAŁEK W MIEJSCOWOŚCIACH BIAŁY ŁUG, JEZIÓRKO-USTANÓWEK, JAROSZOWA WOLA, KAMIONKA, KĘDZIERÓWKA, KRĘPA, WOLA PRAŻMOWSKA

FAZA: WYŁOŻENIE

SKALA 1:1000

DATA: WRZESIEŃ 2023

0 10 20 30 40 50 m