


MIEJSCOWY PLAN ZAGOSPODAROWANIA PRZESTRZENNEGO DLA WSKAZANYCH DZIAŁEK W MIEJSCOWOŚCIACH BIAŁY ŁUG, JEZIÓRKO-USTANÓWEK, JAROSZOWA WOLA, KAMIONKA, KĘDZIERÓWKA, KRĘPA, WOLA PRAŻMOWSKA



Załącznik nr 7
do Uchwały nr
Rady Gminy Prażmów
z dnia

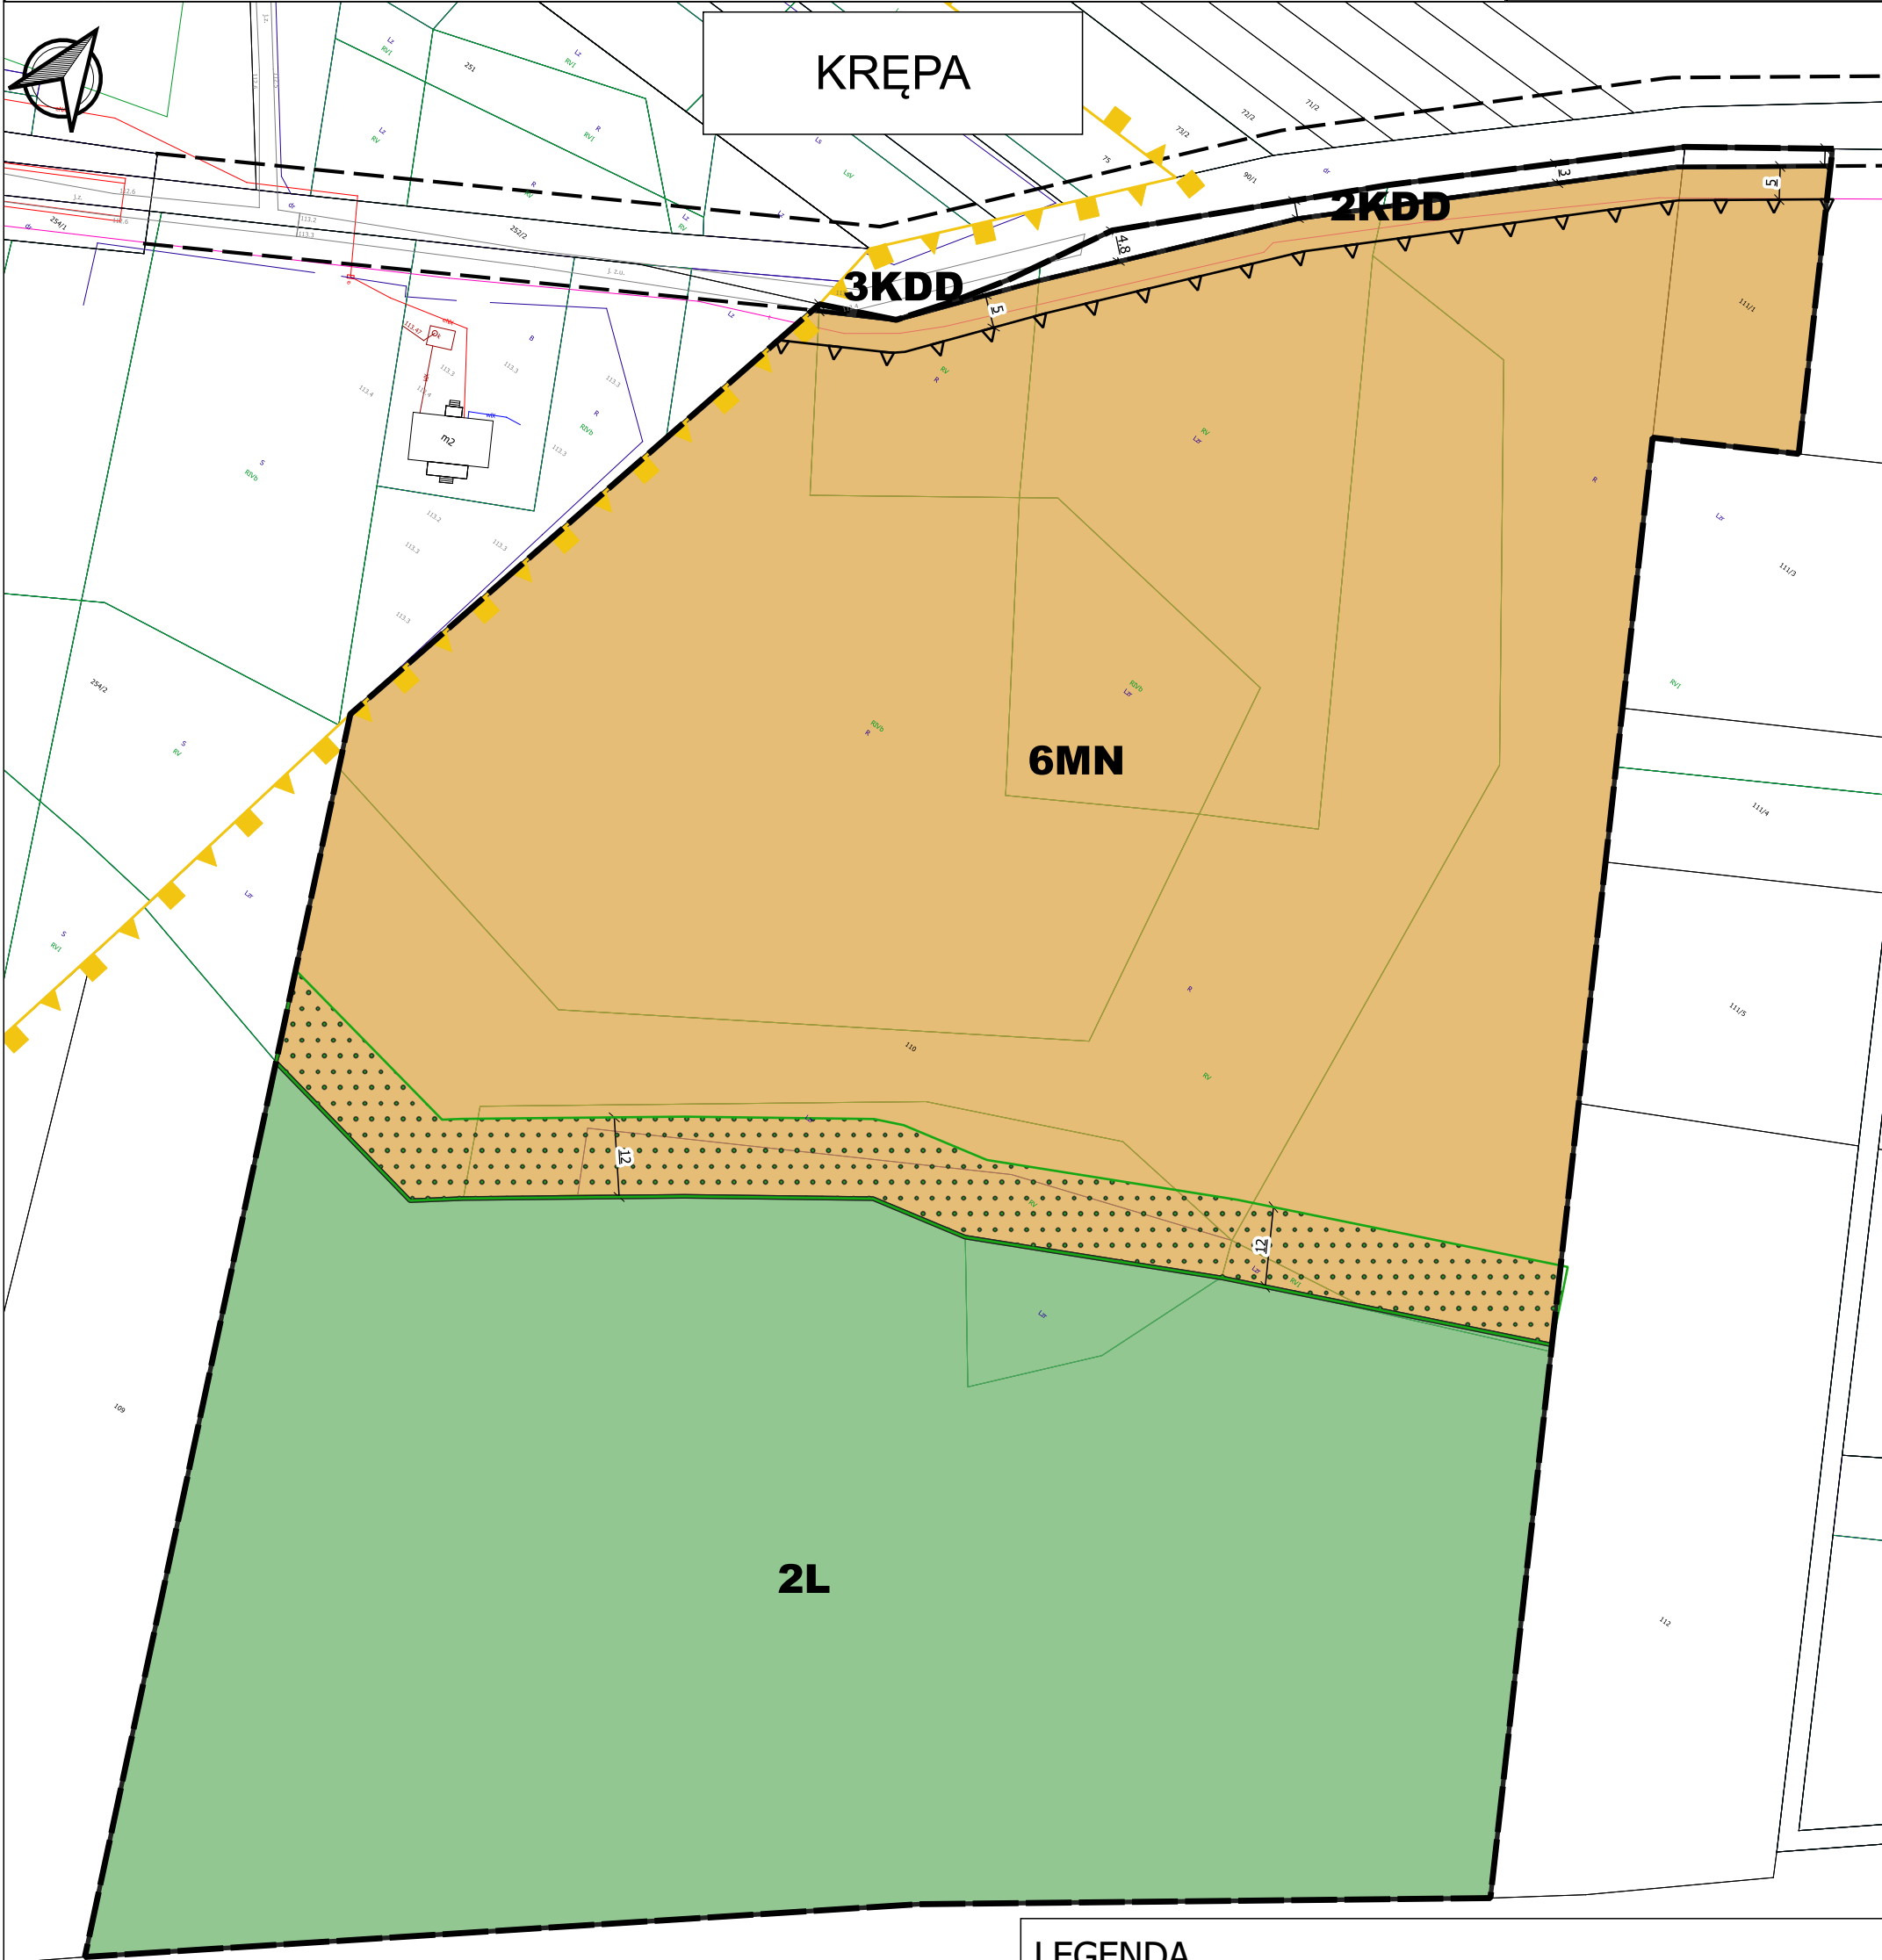

LEGENDA

- GRANICA OBSZARU OBJĘTEGO PLANEM
- LINIE ROZGRANICZAJĄCE TERENY O RÓŻNYM PRZEZNACZENIU LUB RÓŻNYCH ZASADACH ZAGOSPODAROWANIA
- NIEPRZEKRACZALNE LINIE ZABUDOWY
- WYMIAROWANIE (W METRACH)
- PRZEZNACZENIE TERENU
- MN - TERENY ZABUDOWY MIESZKANIOWEJ JEDNORODZINNEJ
- L - TEREN LASU
- KDD - TEREN DROGI DOJAZDOWEJ
- OBSZARY OBJĘTE OCHRONĄ NA PODSTAWIE PRZEPISÓW ODRĘBNYCH
- GRANICA WARSZAWSKIEGO OBSZARU CHRONIONEGO KRAJOBRAZU - strefa ochrony konserwatorskiej
- SZCZEGÓLNE WARUNKI W ZAGOSPODAROWANIA TERENÓW ORAZ OGRANICZEŃ W ICH UŻYTKOWANIU
- STREFA OGRANICZEŃ SYTUOWANIA ZABUDOWY OD GRANICY LASU
- INFORMACJA
- LINIE ROZGRANICZAJĄCE TERENY POZA OBSZAREM OBJĘTYM PLANEM

WYRYS ZE STUDIUM UWARUNKOWAŃ I KIERUNKÓW ZAGOSPODAROWANIA PRZESTRZENNEGO

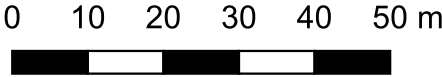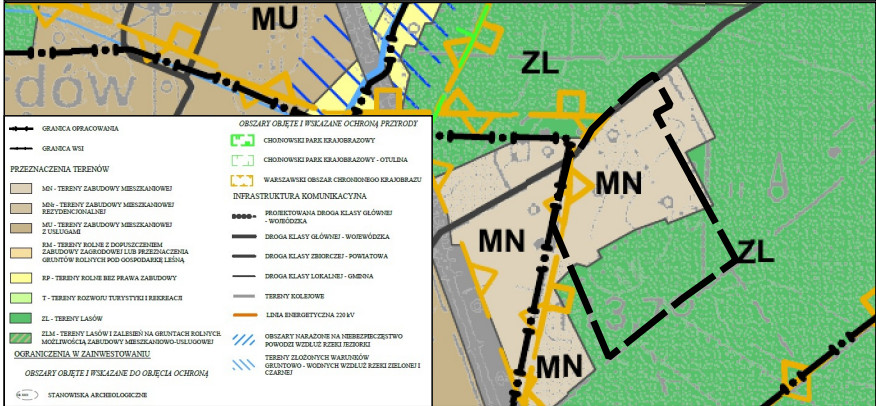

Plan miejscowy sporządzono z wykorzystaniem urzędowej kopii mapy zasadniczej wydanej z państwowego zasobu geodezyjnego i kartograficznego

Plan miejscowy sporządzono w układzie współrzędnym PL-2000 strefa 7

MIEJSCOWY PLAN ZAGOSPODAROWANIA PRZESTRZENNEGO DLA WSKAZANYCH DZIAŁEK W MIEJSCOWOŚCIACH BIAŁY ŁUG, JEZIÓRKO-USTANÓWEK, JAROSZOWA WOLA, KAMIONKA, KĘDZIERÓWKA, KRĘPA, WOLA PRAŻMOWSKA

FAZA: WYŁOŻENIE

SKALA 1:1000

DATA: WRZESIEŃ 2023