


MIEJSCOWY PLAN ZAGOSPODAROWANIA PRZESTRZENNEGO DLA WSKAZANYCH DZIAŁEK WE WSIACH ŁOŚ, USTANÓW I KĘDZIERÓWKA

Załącznik nr 1
do Uchwały nr
Rady Gminy Prażmów
z dnia

ŁOŚ

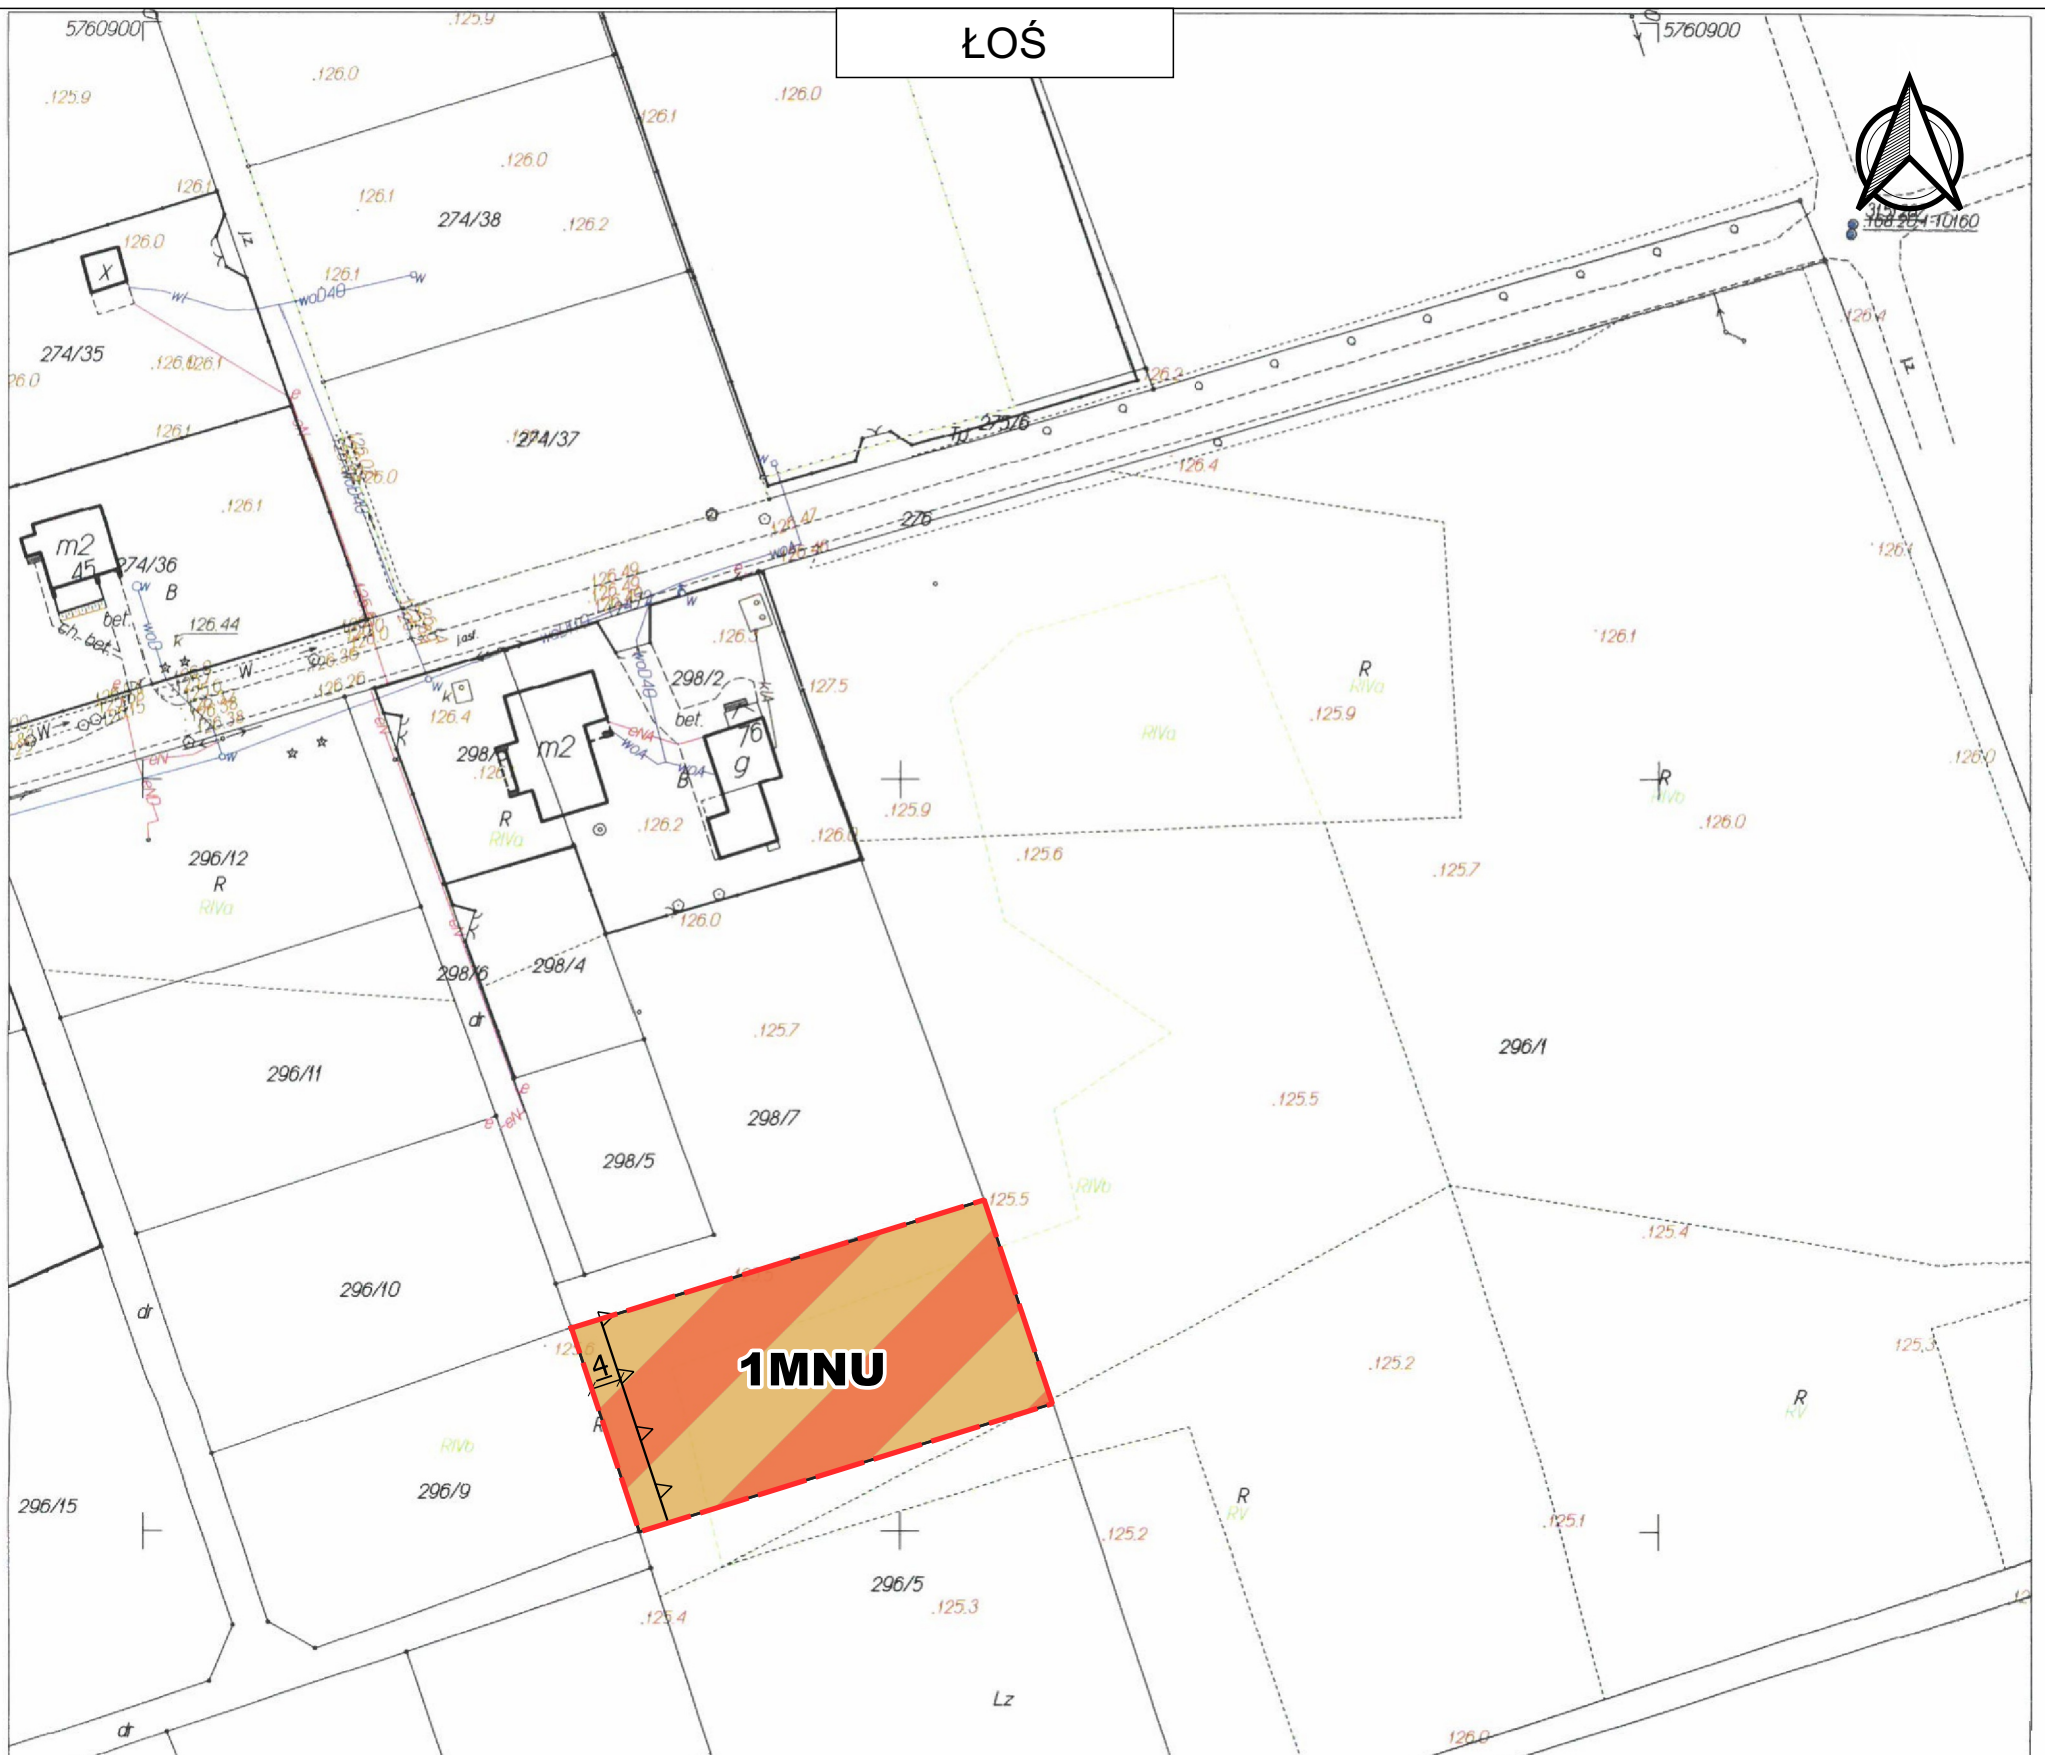

LEGENDA

- GRANICA OBSZARU OBJĘTEGO PLANEM
- LINIE ROZGRANICZAJĄCE TERENY O RÓŻNYM PRZEZNACZENIU LUB RÓŻNYCH ZASADACH ZAGOSPODAROWANIA
- △ △ NIEPRZEKRACZALNE LINIE ZABUDOWY
- ↔ WYMIAROWANIE (W METRACH)


PRZEZNACZENIE TERENU

- TERENY ZABUDOWY MIESZKANIOWEJ JEDNORODZINNEJ I USŁUG
- TERENY USŁUG

INFORMACJA

- ROWY MELIORACYJNE

WYRYS ZE STUDIUM UWARUNKOWAŃ I KIERUNKÓW ZAGOSPODAROWANIA PRZESTRZENNEGO

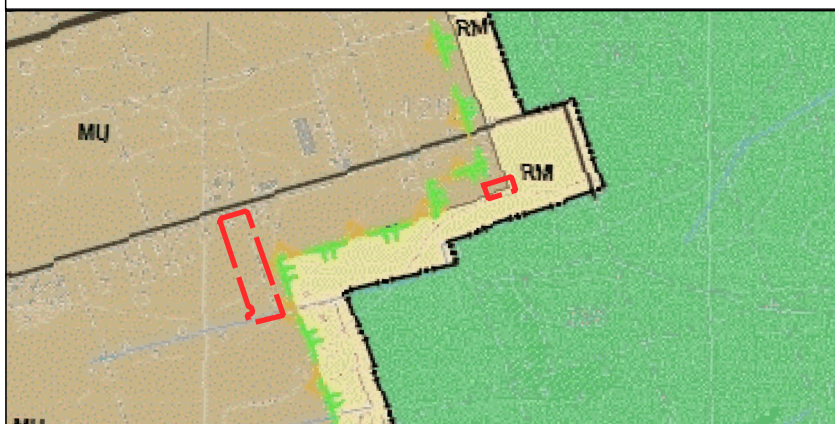

Nazwa organu prowadzącego państwowy zasób geodezyjny i kartograficzny	STAROSTA PIASECZYŃSKI
Identyfikator ewidencyjny materiału zasobu	0814.6642 3323.2021
Nazwa materiału zasobu	ŁM2. ŁOŚ
Data wykonania kopii materiału zasobu	08 CZE. 2021
Imię, nazwisko i podpis osoby reprezentującej organ	08 CZE. 2021

MIEJSCOWY PLAN ZAGOSPODAROWANIA PRZESTRZENNEGO DLA WSKAZANYCH DZIAŁEK WE WSIACH ŁOŚ, USTANÓW I KĘDZIERÓWKA

FAZA: WYŁOŻENIE DO PUBLICZNEGO WGLĄDU

SKALA 1:1000

DATA: KWIECIEŃ 2022

