

MIEJSCOWY PLAN ZAGOSPODAROWANIA PRZESTRZENNEGO DLA WSKAZANYCH DZIAŁEK WE WSIACH ŁOŚ, USTANÓW I KĘDZIERÓWKA

Załącznik nr 4
do Uchwały nr
Rady Gminy Prażmów
z dnia

KĘDZIERÓWKA

Nazwa materiału zasobu	P.1418: 0.669L 55C7.2021
Data wykonania kopii materiału zasobu	08 CZE. 2021
Imię, nazwisko i podpis osoby reprezentującej organ	08 CZE. 2021


Z up. Starosty Prażmów
Urszula Pracek
PODINSPEKTOR
Wydział Geodezji i Katastru

6MNU

LEGENDA

- GRANICA OBSZARU OBJĘTEGO PLANEM**
- LINIE ROZGRANICZAJĄCE TERENY O RÓŻNYM PRZEZNACZENIU LUB RÓŻNYCH ZASADACH ZAGOSPODAROWANIA**
- NIEPRZEKRACZALNE LINIE ZABUDOWY**
- WYMIAROWANIE (W METRACH)**
- PRZEZNACZENIE TERENU**
- TERENY ZABUDOWY MIESZKANIOWEJ JEDNORODZINNEJ I USŁUG**
- TERENY USŁUG**
- INFORMACJA**
- ROWY MELIORACYJNE**

WYRYS ZE STUDIUM UWARUNKOWAŃ I KIERUNKÓW ZAGOSPODAROWANIA PRZESTRZENNEGO

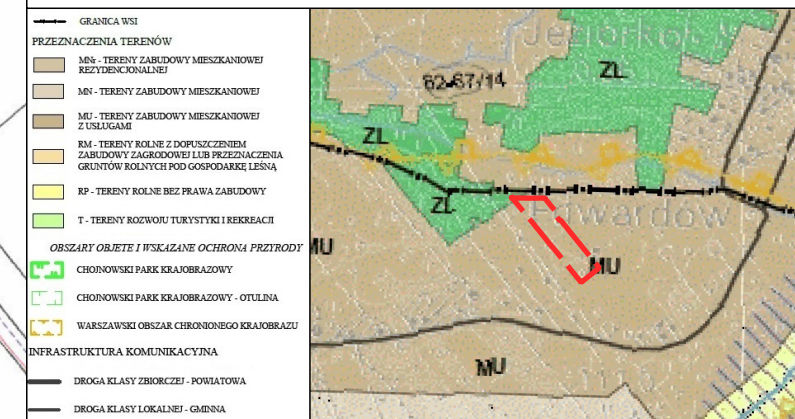

MIEJSCOWY PLAN ZAGOSPODAROWANIA PRZESTRZENNEGO DLA WSKAZANYCH DZIAŁEK WE WSIACH ŁOŚ, USTANÓW I KĘDZIERÓWKA

FAZA: WYŁOŻENIE DO PUBLICZNEGO WGLĄDU

SKALA 1:1000

DATA: KWIECIEŃ 2022

0 10 20 30 40 50 m

10:59:09 Str. 1/1
5000.
Rozp. MRRiB w sprawie EGIB (Dz. U. tj. z 2015r. poz. 542 ze zm.)