
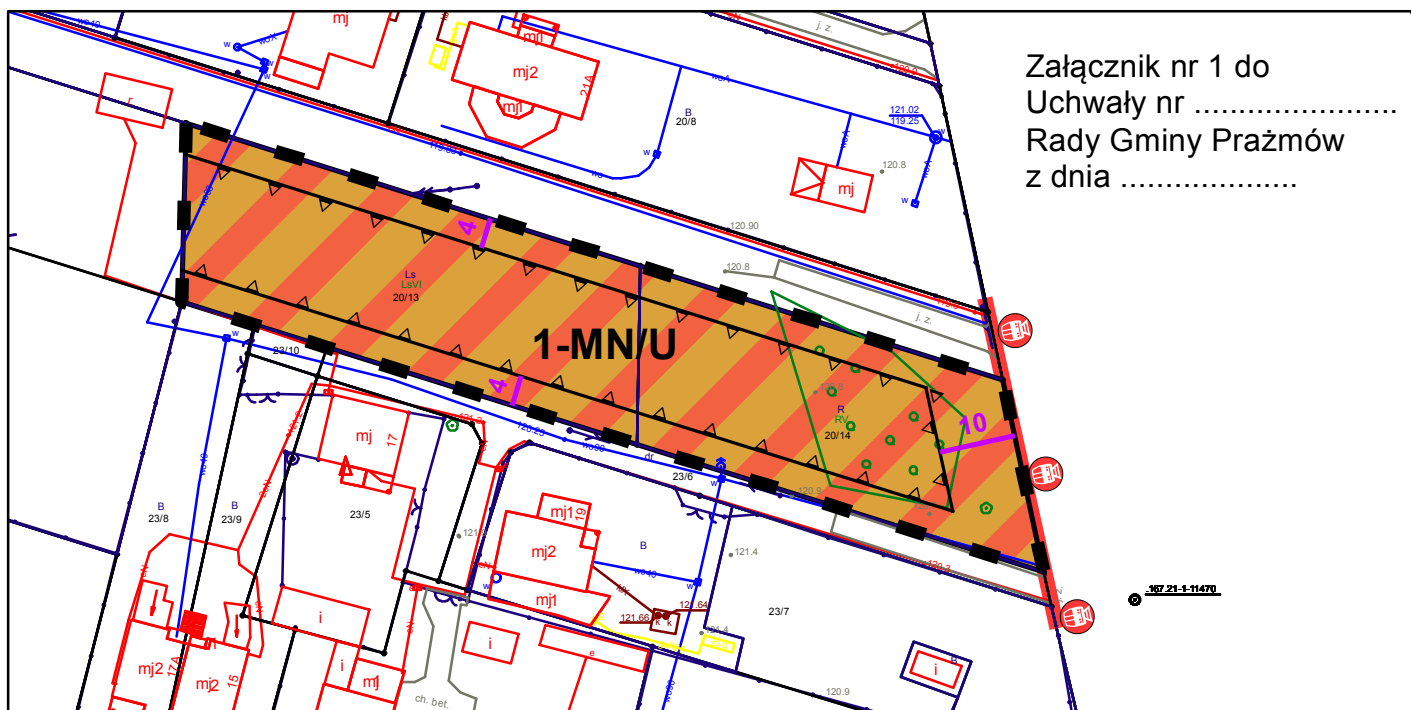


Miejscowy plan zagospodarowania przestrzennego dla dz. ew. nr 20/13 i 20/14 we wsi Gabryelin, w gminie Prażmów

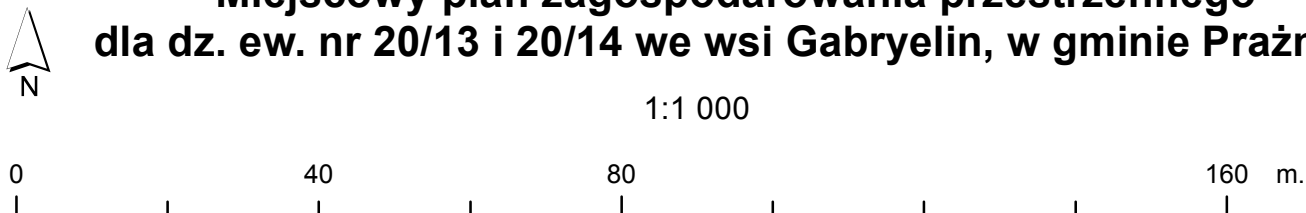

Legenda

Ustalenia planu

- Granica obszaru objętego planem
- Linia rozgraniczająca tereny o różnym przeznaczeniu lub różnych zasadach zagospodarowania
- Nieprzekraczalna linia zabudowy

Przeznaczenie terenu


- MN/U – teren zabudowy mieszkaniowej jednorodzinnej i zabudowy usługowej
- Linia wymiarowa wraz z podanym wymiarem w m.

Oznaczenia informacyjne

- Granica zamkniętego terenu kolejowego

Wektorowa mapa zasadnicza w układzie 2000 strefa 7
Licencja: GEK.6642.2454.2022_1418_P
z dnia 16 września 2022 r.
Układ odniesienia: 2000 strefa 7

Wrys ze zmiany studium uwarunkowań [...] gminy Prażmów

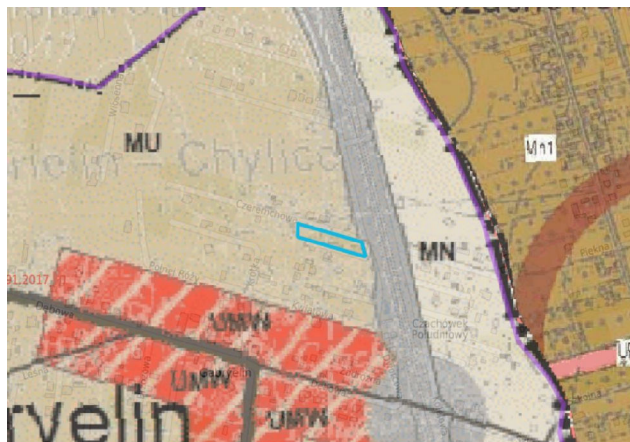

PRZEZNACZENIA TERENÓW

- MN - TERENY ZABUDOWY MIESZKANIOWEJ
- MNr - TERENY ZABUDOWY MIESZKANIOWEJ REZYDENCJONALNEJ
- MU - TERENY ZABUDOWY MIESZKANIOWEJ Z USŁUGAMI
- RM - TERENY ROLNE Z DOPUSZCZENIEM ZABUDOWY ZAGRODOWEJ LUB PRZEZNACZENIA GRUNTÓW ROLNYCH POD GOSPODARKĘ LEŚNĄ