


MIEJSCOWY PLAN ZAGOSPODAROWANIA PRZESTRZENNEGO  
DLA WSKAZANYCH DZIAŁEK WE WSIACH KRĘPA I BIAŁY ŁUG

Załącznik nr 1  
do Uchwały nr  
Rady Gminy Prażmów  
z dnia



Baza : Prazmow.MAP Adresy\_Prazmow.MAP  
Starostwo Powiatowe w Piasecznie, Wydział Geodezji i  
Układ wsp.2000 strefa 7/21,układ wys.EVRF2007

KRĘPA

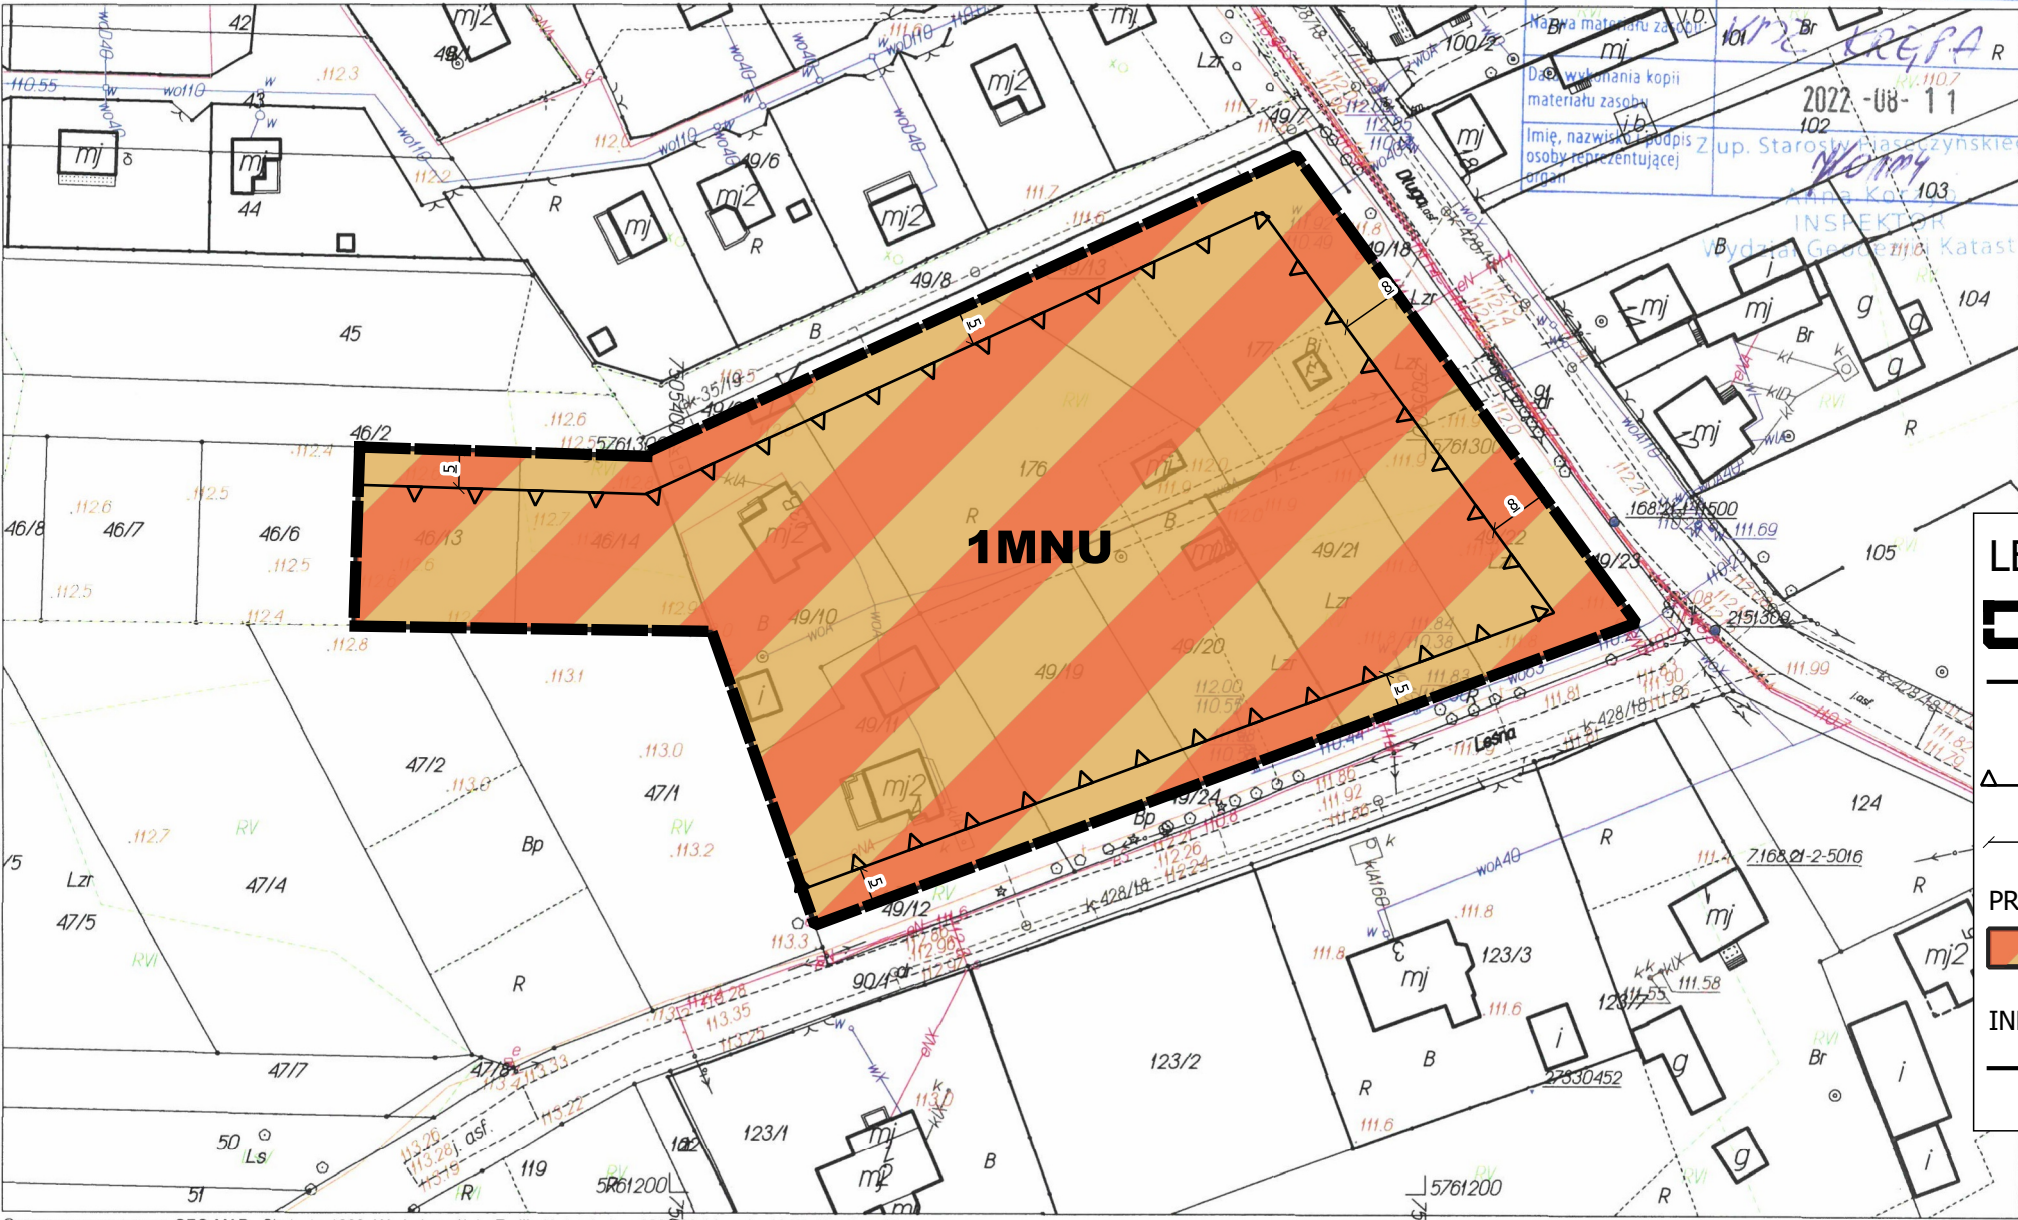


STAROSTA PIASECZYŃSKI  
BRZEG 2 214920  
2022-08-11  
up. Starosty Piaseczyńskiego  
INSPEKTOR  
Wydział Geodezji i Katastru

LEGENDA

- GRANICA OBSZARU OBJĘTEGO PLANEM
- LINIE ROZGRANICZAJĄCE TERENY O RÓŻNYM PRZEZNACZENIU LUB RÓŻNYCH ZASADACH ZAGOSPODAROWANIA
- NIEPRZEKRACZALNE LINIE ZABUDOWY
- WYMIAROWANIE (W METRACH)
- PRZEZNACZENIE TERENU
  - MNU - TERENY ZABUDOWY MIESZKANIOWEJ JEDNORODZINNEJ I USŁUG
- INFORMACJA
  - LINIE ROZGRANICZAJĄCE DRÓG POZA OBSZAREM OBJĘTYM PLANEM

WYRYS ZE STUDIUM UWARUNKOWAŃ I KIERUNKÓW  
ZAGOSPODAROWANIA PRZESTRZENNEGO

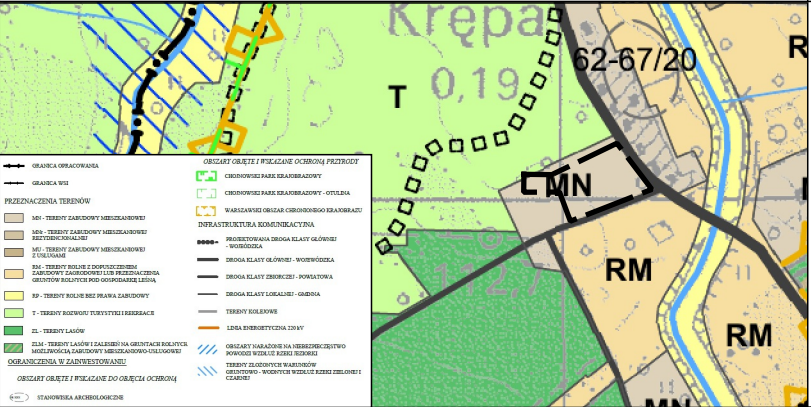

2022-08-11 godz: 10:29:33 Str. 1/1  
dencyjnej w skali 1:5000.  
ch przewidzianych Rozp.MRPiTw sprawie EGIB(Dz U. tj. z 2021r.poz 1390 ze zm.)

Plan miejscowy sporządzono z wykorzystaniem urzędowej  
kopii mapy zasadniczej wydanej z państwowego zasobu  
geodezyjnego i kartograficznego

Plan miejscowy sporządzono w układzie współrzędnym  
PL-2000 strefa 7

MIEJSCOWY PLAN ZAGOSPODAROWANIA  
PRZESTRZENNEGO DLA WSKAZANYCH  
DZIAŁEK WE WSIACH KRĘPA I BIAŁY ŁUG

FAZA: WYŁOŻENIE DO PUBLICZNEGO WGLĄDU

SKALA 1:1000

DATA: MAJ 2023

