


MIEJSCOWY PLAN ZAGOSPODAROWANIA PRZESTRZENNEGO
DLA WSKAZANYCH DZIAŁEK WE WSIACH ŁOŚ, KRUPIA WÓŁKA,
PISKÓRKA, USTANÓW, KĘDZIERÓWKA - ETAP I

Załącznik nr 1
do Uchwały nr
Rady Gminy Prażmów
z dnia

Baza Prazmow.MAP Adresy_Prazmow.MAP
Wydział Geodezji i Katastru
Układ: pl.2000 strefa 7/21, układ wys. EVRF2007

ŁOŚ

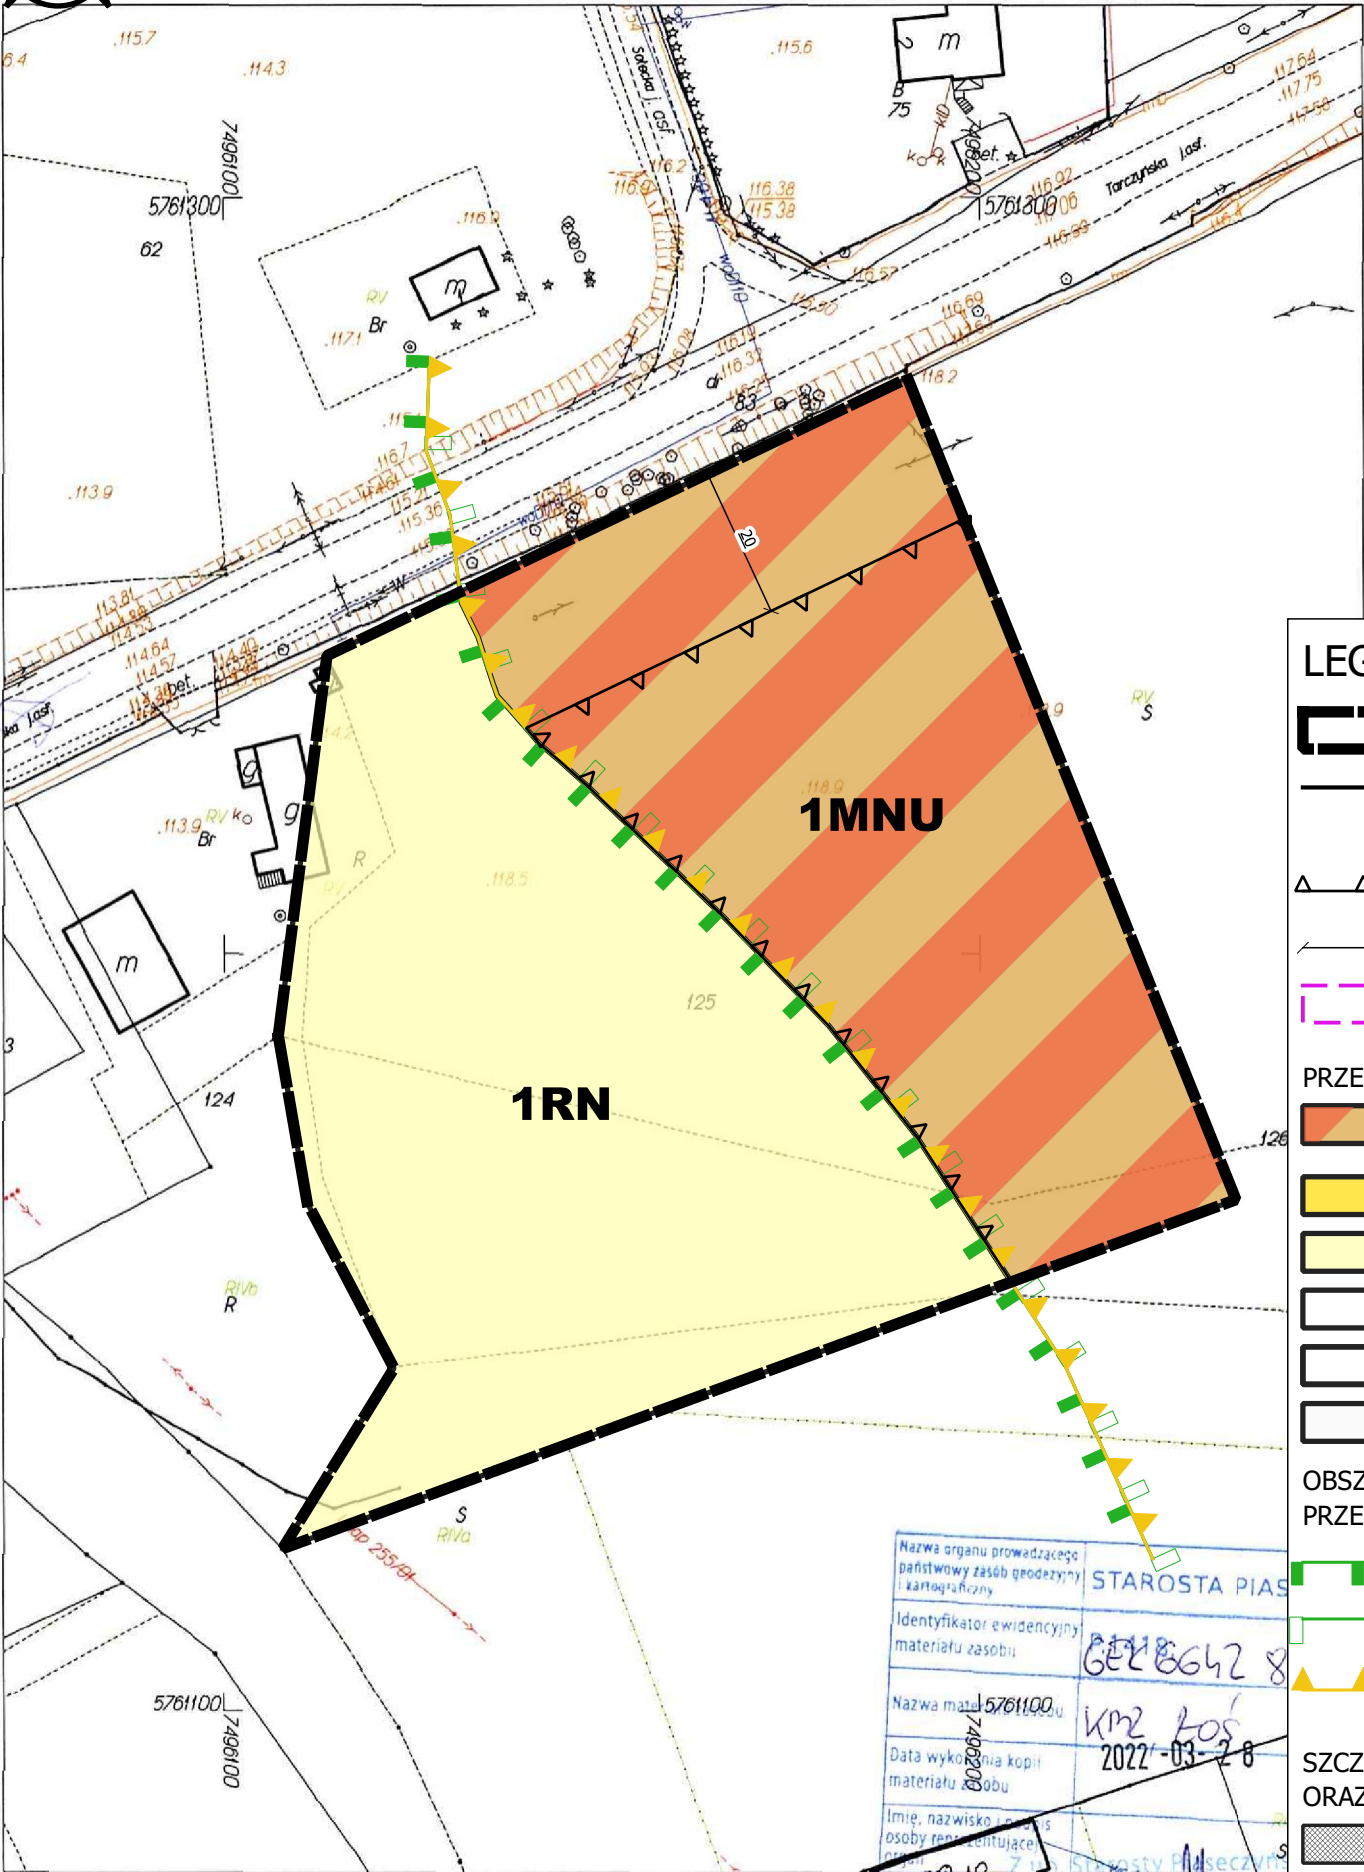

Opracowano systemem GEO-MAP Skala 1 : 1000. Wydrukował(a) : Emilia Kwiatek dn. : 2022.03.28 godz. : 8:55:24. Str. 1/1
Uwaga!
Punkty załamania granic wypełnione kolorem szarym pochodzą z wektoryzacji mapy ewidencyjnej w skali 1:5000.
ch Rozp. MRRiB w sprawie EGIB (Dz.U. z 2015r. poz. 542 z późn. zm.)


Plan miejscowy sporządzono z wykorzystaniem urzędowej kopii mapy zasadniczej wydanej z państwowego zasobu geodezyjnego i kartograficznego

Plan miejscowy sporządzono w układzie współrzędnym PL-2000 strefa 7

LEGENDA

- GRANICA OBSZARU OBJĘTEGO PLANEM
- LINIE ROZGRANICZAJĄCE TERENY O RÓŻNYM PRZEZNACZENIU LUB RÓŻNYCH ZASADACH ZAGOSPODAROWANIA
- NIEPRZEKRACZALNE LINIE ZABUDOWY
- WYMIAROWANIE (W METRACH)
- STREFA OCHRONY KONSERWATORSKIEJ STANOWISKA ARCHEOLOGICZNEGO
- PRZEZNACZENIE TERENU
 - MNU - TEREN ZABUDOWY MIESZKANIOWEJ JEDNORODZINNEJ I USŁUG
 - RZM - TEREN ZABUDOWY ZAGRODOWEJ
 - RN - TEREN ROLNICTWA Z ZAKAZEM ZABUDOWY
 - KDL - TEREN DROGI LOKALNEJ
 - KDD - TEREN DROGI DOJAZDOWEJ
 - KDW - TEREN KOMUNIKACJI DROGOWEJ WEWNĘTRZNEJ
- OBSZARY OBJĘTE OCHRONĄ NA PODSTAWIE PRZEPISÓW ODRĘBNYCH
 - GRANICA CHOJNOWSKIEGO PARKU KRAJOBRAZOWEGO
 - GRANICA OTULINY CHOJNOWSKIEGO PARKU KRAJOBRAZOWEGO
 - GRANICA WARSZAWSKIEGO OBSZARU CHRONIONEGO KRAJOBRAZU
- SZCZEGÓLNE WARUNKI W ZAGOSPODAROWANIA TERENÓW ORAZ OGRANICZEŃ W ICH UŻYTKOWANIU
 - STREFA OGRANICZONEGO UŻYTKOWANIA OD TERENÓW KOLEJOWYCH
- INFORMACJA
 - LINIE ROZGRANICZAJĄCE POZA OBSZAREM PLANU
 - ROWY

WYRYS ZE STUDIUM UWARUNKOWAŃ I KIERUNKÓW
ZAGOSPODAROWANIA PRZESTRZENNEGO

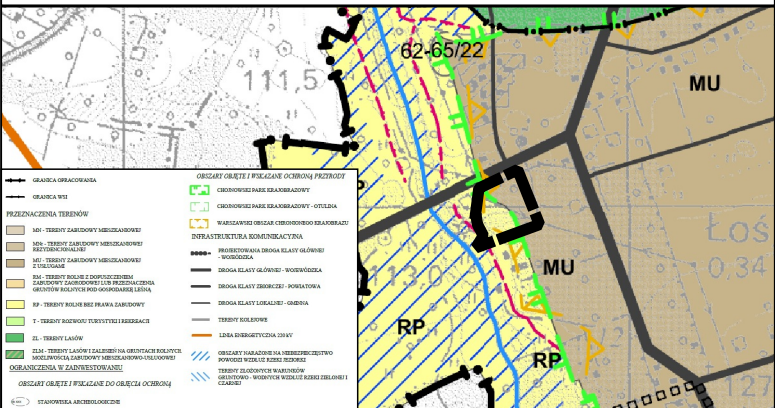

MIEJSCOWY PLAN ZAGOSPODAROWANIA
PRZESTRZENNEGO DLA WSKAZANYCH DZIAŁEK WE
WSIACH ŁOŚ, KRUPIA WÓŁKA, PISKÓRKA, USTANÓW,
KĘDZIERÓWKA - ETAP I

FAZA: WYŁOŻENIE DO PUBLICZNEGO WGLĄDU

SKALA 1:1000

DATA: GRUDZIEŃ 2022

