

MIEJSCOWY PLAN ZAGOSPODAROWANIA PRZESTRZENNEGO DLA WSKAZANYCH DZIAŁEK WE WSIACH USTANÓW, KRUPIA WÓŁKA, KĘDZIERÓWKA, LUDWIKÓW, WĄGRODNO

Załącznik nr 1
do Uchwały nr
Rady Gminy Prażmów
z dnia



Baza : Prazmow.MAP Adresy_Prazmow.MAP
Starostwo Powiatowe w Piasecznie, Wydział Geodezji
Układ wsp.2000 strefa 7/21,układ wys.EVRF2007


USTANÓW

Nazwa materiału zasobu	STAROSTA PIASECZNY
Data wykonania kopii materiału zasobu	2022-05-24
Imię, nazwisko i podpis osoby reprezentującej organ	Ewa Wiśniewska p.o. GŁÓWNEGO SPECJALISTY Wydział Geodezji i Kartografii

LEGENDA

- GRANICA OBSZARU OBJĘTEGO PLANEM
- LINIE ROZGRANICZAJĄCE TERENY O RÓŻNYM PRZEZNACZENIU LUB RÓŻNYCH ZASADACH ZAGOSPODAROWANIA
- NIEPRZEKACZALNE LINIE ZABUDOWY
- WYMIAROWANIE (W METRACH)
- WYMIAROWANIE (W METRACH)
- PRZEZNACZENIE TERENU
- MN - TERENY ZABUDOWY MIESZKANIOWEJ JEDNORODZINNEJ
- MNU - TERENY ZABUDOWY MIESZKANIOWEJ JEDNORODZINNEJ I USŁUG
- RZM - TERENY ZABUDOWY ZAGRODOWEJ
- KDL - TERENY DROGI LOKALNEJ
- KDD - TERENY DROGI DOJAZDOWEJ
- KR - TEREN KOMUNIKACJI DROGOWEJ WEWNĘTRZNEJ
- OBSZARY OBJĘTE OCHRONĄ NA PODSTAWIE PRZEPISÓW ODRĘBNYCH
- GRANICA CHOJNOWSKIEGO PARKU KRAJOBRAZOWEGO
- GRANICA OTULINY CHOJNOWSKIEGO PARKU KRAJOBRAZOWEGO
- GRANICA WARSZAWSKIEGO OBSZARU CHRONIONEGO KRAJOBRAZU
- INFORMACJA
- ROWY
- LINIE ROZGRANICZAJĄCE DRÓG POZA OBSZAREM OBJĘTYM PLANEM

WYRYS ZE STUDIUM UWARUNKOWAŃ I KIERUNKÓW ZAGOSPODAROWANIA PRZESTRZENNEGO

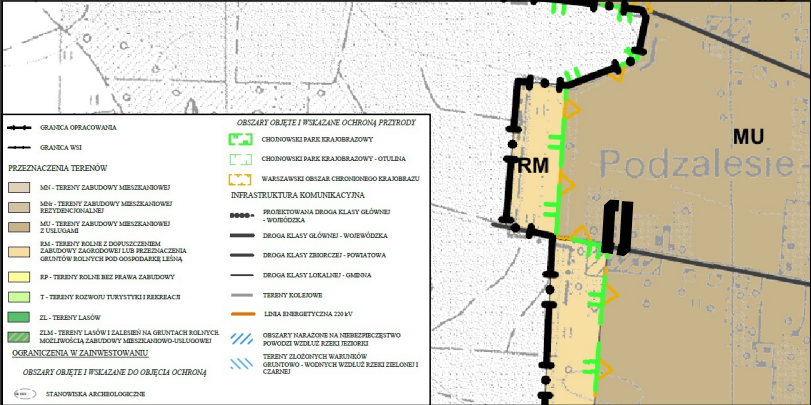

widencyjnej w skali 1:5000.
ych przewidzianych Rozp. MRRiB w sprawie EGib (Dz U.tj. z 2015r.poz 542 ze zm.)

Plan miejscowy sporządzono z wykorzystaniem urzędowej kopii mapy zasadniczej wydanej z państwowego zasobu geodezyjnego i kartograficznego

Plan miejscowy sporządzono w układzie współrzędnym PL-2000 strefa 7

MIEJSCOWY PLAN ZAGOSPODAROWANIA PRZESTRZENNEGO DLA WSKAZANYCH DZIAŁEK WE WSIACH USTANÓW, KRUPIA WÓŁKA, KĘDZIERÓWKA, LUDWIKÓW, WĄGRODNO

FAZA: WYŁOŻENIE DO PUBLICZNEGO WGLĄDU

SKALA 1:1000

DATA: GRUDZIEŃ 2022

