


MIEJSCOWY PLAN ZAGOSPODAROWANIA PRZESTRZENNEGO DLA WSKAZANYCH DZIAŁEK WE WSIACH KRĘPA I BIAŁY ŁUG

Załącznik nr 2
do Uchwały nr
 Rady Gminy Prażmów
z dnia



Starostwo Powiatowe w Piasecznie, Wydział Geodezji i
Układ wsp.2000 strefa 7/21, układ wys. EVRF2007

KRĘPA

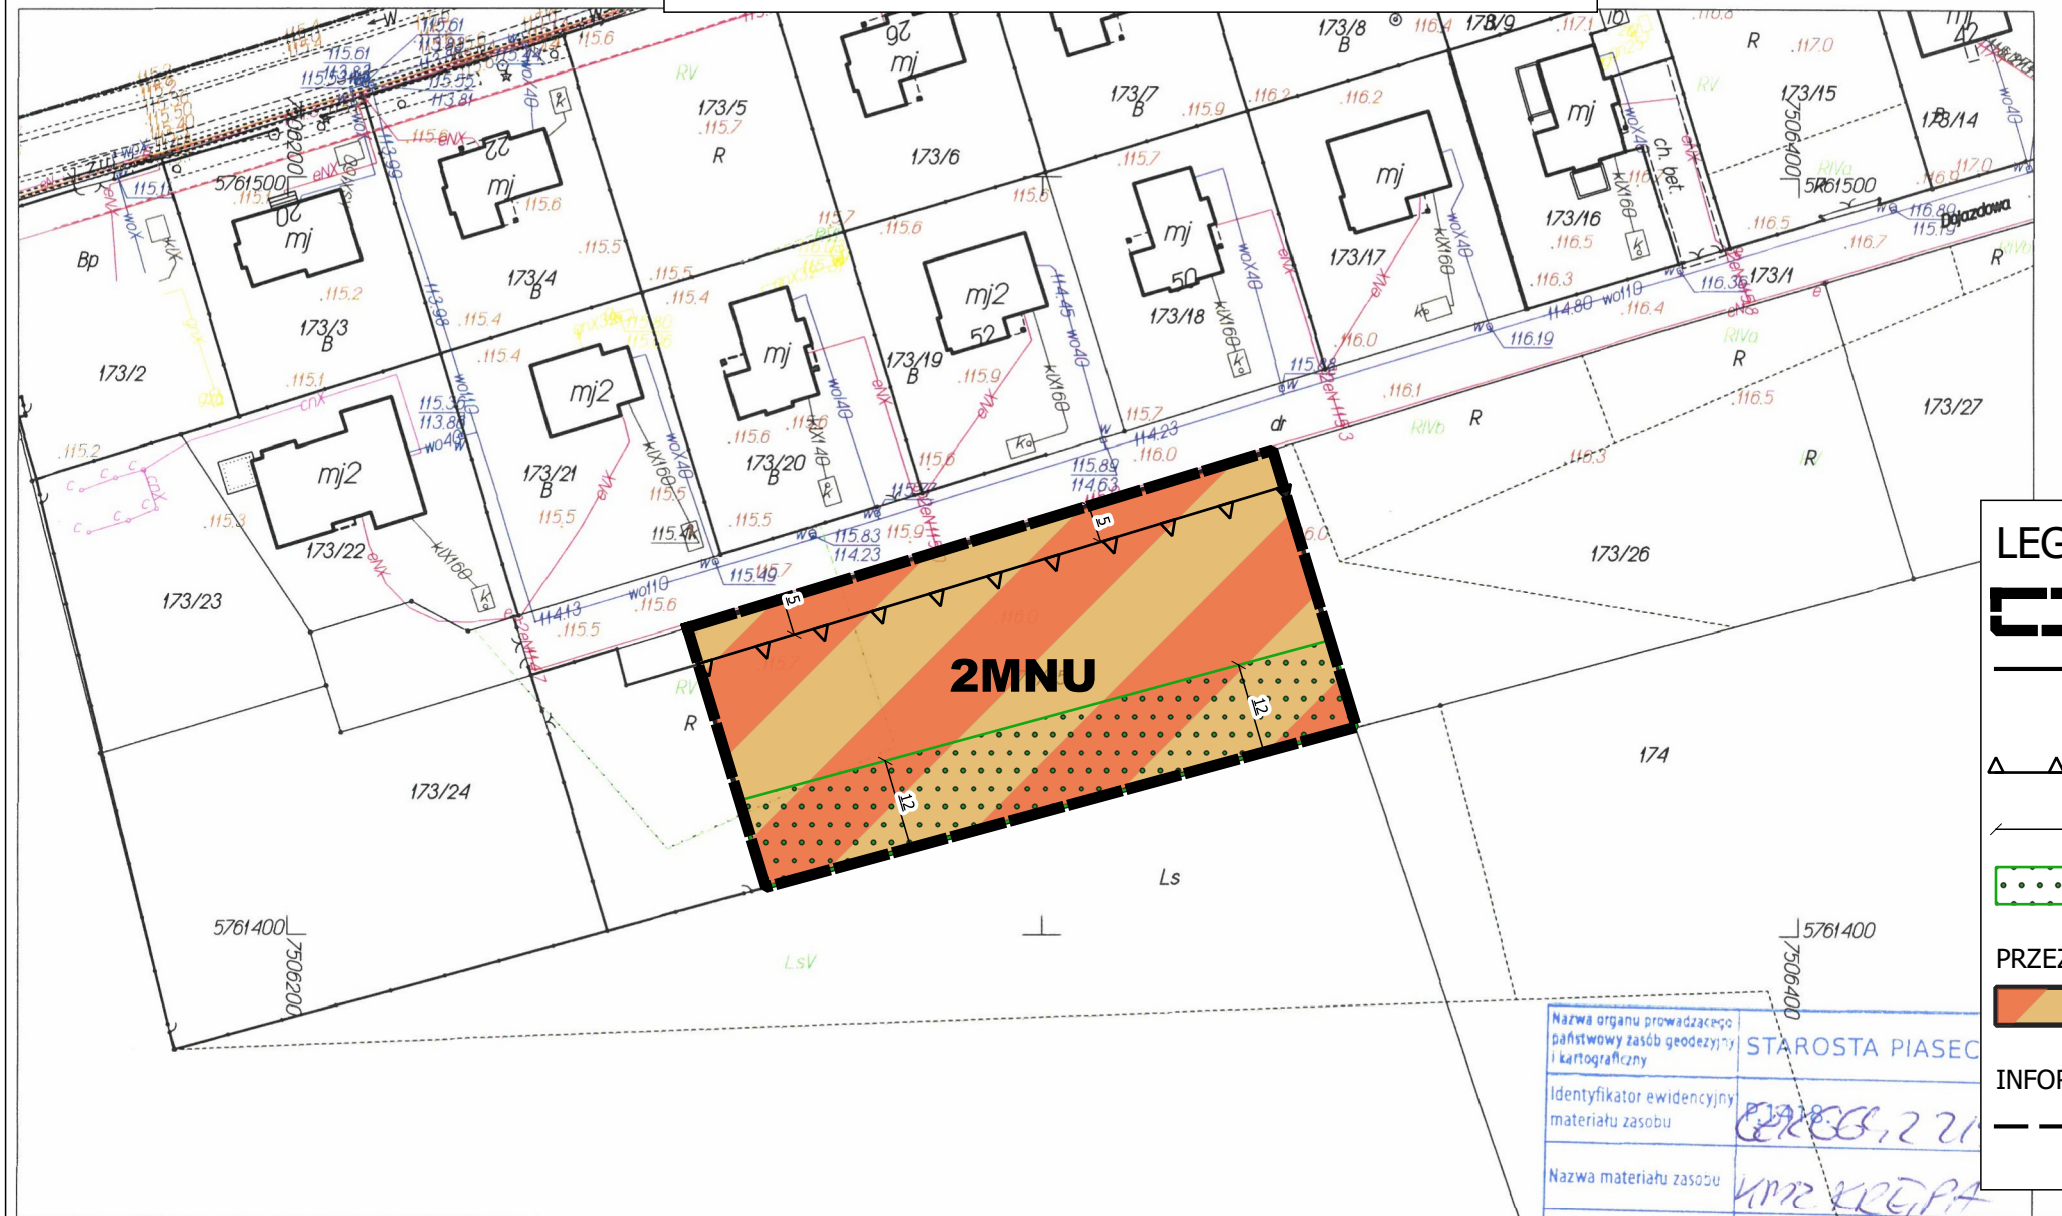

LEGENDA

- GRANICA OBSZARU OBJĘTEGO PLANEM
- LINIE ROZGRANICZAJĄCE TERENY O RÓŻNYM PRZEZNACZENIU LUB RÓŻNYCH ZASADACH ZAGOSPODAROWANIA
- NIEPRZEKACZALNE LINIE ZABUDOWY
- WYMIAROWANIE (W METRACH)
- STREFA OGRANICZEŃ SYTUOWANIA ZABUDOWY OD GRANICY LASU
- PRZEZNACZENIE TERENU**
- MNU - TERENY ZABUDOWY MIESZKANIOWEJ JEDNORODZINNEJ I USŁUG
- INFORMACJA**
- LINIE ROZGRANICZAJĄCE DRÓG POZA OBSZAREM OBJĘTYM PLANEM


Nazwa organu prowadzącego państwowy zasób geodezyjny i kartograficzny	STAROSTA PIASEC
Identyfikator ewidencyjny materiału zasobu	P.131.18.221
Nazwa materiału zasobu	MPZ KRĘPA
Data wykonania kopii materiału zasobu	2022-08-11
Imię, nazwisko i podpis osoby reprezentującej organ	Anna Korzyb INSPEKTOR

Opracowano systemem GEO-MAP. Skala 1 : 1000. Wydrukowa(a) : Emilia Kwiatek dn. : 2022.08.11 godz. 10:35:14. Str. 1/1
Uwaga!
Punkty załamania granic wypełnione kolorem szarym pochodzą z wektoryzacji mapy ewidencyjnej w skali 1:5000.
Plan przewidzianych Rozp.MRPiTw sprawie EGIB(Dz.U.tj. z 2021r.poz 1390 ze zm.)

Plan miejscowy sporządzono z wykorzystaniem urzędowej kopii mapy zasadniczej wydanej z państwowego zasobu geodezyjnego i kartograficznego

Plan miejscowy sporządzono w układzie współrzędnym PL-2000 strefa 7

WYRYS ZE STUDIUM UWARUNKOWAŃ I KIERUNKÓW ZAGOSPODAROWANIA PRZESTRZENNEGO

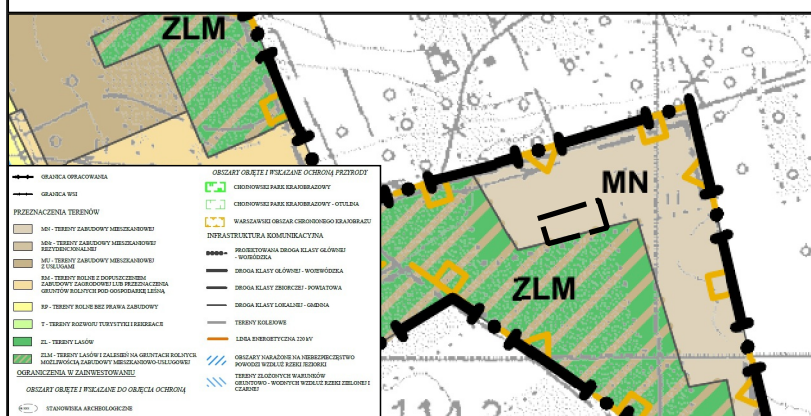

MIEJSCOWY PLAN ZAGOSPODAROWANIA PRZESTRZENNEGO DLA WSKAZANYCH DZIAŁEK WE WSIACH KRĘPA I BIAŁY ŁUG

FAZA: WYŁOŻENIE DO PUBLICZNEGO WGLĄDU
SKALA 1:1000
DATA: MAJ 2023

