

MIEJSCOWY PLAN ZAGOSPODAROWANIA PRZESTRZENNEGO
DLA WSKAZANYCH DZIAŁEK WE WSIACH USTANÓW, KRUPIA
WÓŁKA, KĘDZIERÓWKA, LUDWIKÓW, WĄGRODNO

Załącznik nr 2
do Uchwały nr
Rady Gminy Prażmów
z dnia

Baza : Prazmow.MAP Adresy_Prazmow.MAP
Starostwo Powiatowe w Piasecznie, Wydział Geodezji i Katastru
Wsp.2000 strefa 7/21,układ wys.EVRF2007

Nazwa organu prowadzącego państwowy zasób geodezyjny i kartograficzny	STAROSTA PIASECZYŃSKI
Identyfikator ewidencyjny materiału zasobu	62.66.7.8
Nazwa materiału zasobu	KPZ USTANÓW
Data wykonania kopii materiału zasobu	2022-05-24
Imię, nazwisko i podpis osoby reprezentującej organ	Ewa Wisniewska p.o. GŁÓWNEGO SPECJALISTY Wydział Geodezji i Katastru

USTANÓW




LEGENDA

- GRANICA OBSZARU OBJĘTEGO PLANEM
- LINIE ROZGRANICZAJĄCE TERENY O RÓŻNYM PRZEZNACZENIU LUB RÓŻNYCH ZASADACH ZAGOSPODAROWANIA
- NIEPRZEKRACZALNE LINIE ZABUDOWY
- WYMIAROWANIE (W METRACH)
- WYMIAROWANIE (W METRACH)
- PRZEZNACZENIE TERENU
 - MN - TERENY ZABUDOWY MIESZKANIOWEJ JEDNORODZINNEJ
 - MNU - TERENY ZABUDOWY MIESZKANIOWEJ JEDNORODZINNEJ I USŁUG
 - RZM - TERENY ZABUDOWY ZAGRODOWEJ
 - KDL - TERENY DROGI LOKALNEJ
 - KDD - TERENY DROGI DOJAZDOWEJ
 - KR - TEREN KOMUNIKACJI DROGOWEJ WEWNĘTRZNEJ
- OBSZARY OBJĘTE OCHRONĄ NA PODSTAWIE PRZEPISÓW ODREBNYCH
 - GRANICA CHOJNOWSKIEGO PARKU KRAJOBRAZOWEGO
 - GRANICA OTULINY CHOJNOWSKIEGO PARKU KRAJOBRAZOWEGO
 - GRANICA WARSZAWSKIEGO OBSZARU CHRONIONEGO KRAJOBRAZU
- INFORMACJA
 - ROWY
 - LINIE ROZGRANICZAJĄCE DRÓG POZA OBSZAREM OBJĘTYM PLANEM

Opracowano systemem GEO-MAP. Skala 1 : 1000. Wydrukował(a) : Emilia Kwiatek dn. : 2022.05.24 godz. 15:26:56. Str. 1/1
Uwaga!
Punkty załamania granic wypełnione kolorem szarym pochodzą z wektoryzacji mapy ewidencyjnej w skali 1:5000.
Polozenie i atrybuty punktów granicznych mogą nie spełniać wymagań dokładnościowych przewidzianych Rozp. MRRIb w sprawie EGib (Dz U tj. z 2015r. poz 542 ze zm)

WYRYS ZE STUDIUM UWARUNKOWAŃ I KIERUNKÓW
ZAGOSPODAROWANIA PRZESTRZENNEGO

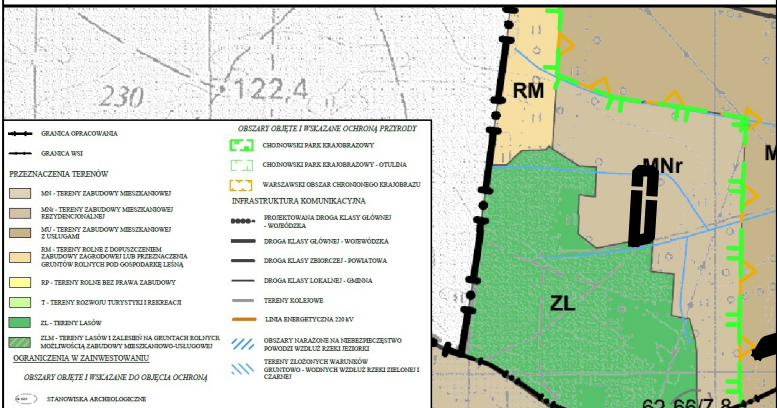

Plan miejscowy sporządzono z wykorzystaniem urzędowej kopii mapy zasadniczej wydanej z państwowego zasobu geodezyjnego i kartograficznego

Plan miejscowy sporządzono w układzie współrzędnym PL-2000 strefa 7

MIEJSCOWY PLAN ZAGOSPODAROWANIA
PRZESTRZENNEGO DLA WSKAZANYCH DZIAŁEK WE
WSIACH USTANÓW, KRUPIA WÓŁKA, KĘDZIERÓWKA,
LUDWIKÓW, WĄGRODNO

FAZA: WYŁOŻENIE DO PUBLICZNEGO WGLĄDU

SKALA 1:1000

DATA: GRUDZIEŃ 2022

