


MIEJSCOWY PLAN ZAGOSPODAROWANIA PRZESTRZENNEGO
DLA WSKAZANYCH DZIAŁEK WE WSIACH ŁOŚ, KOLONIA
GOŚCIEŃCZYCE I ZADĘBIE

Załącznik nr 3
do Uchwały nr
Rady Gminy Prażmów
z dnia

Baza : Prazmow.MAP Adresy_Prazmow.MAP
Starostwo Powiatowe w Piasecznie, Wydział Geodezji i Katastru
Układ wsp.2000 strefa 7/21,układ wys.EVRF2007

KOLONIA GOŚCIEŃCZYCE

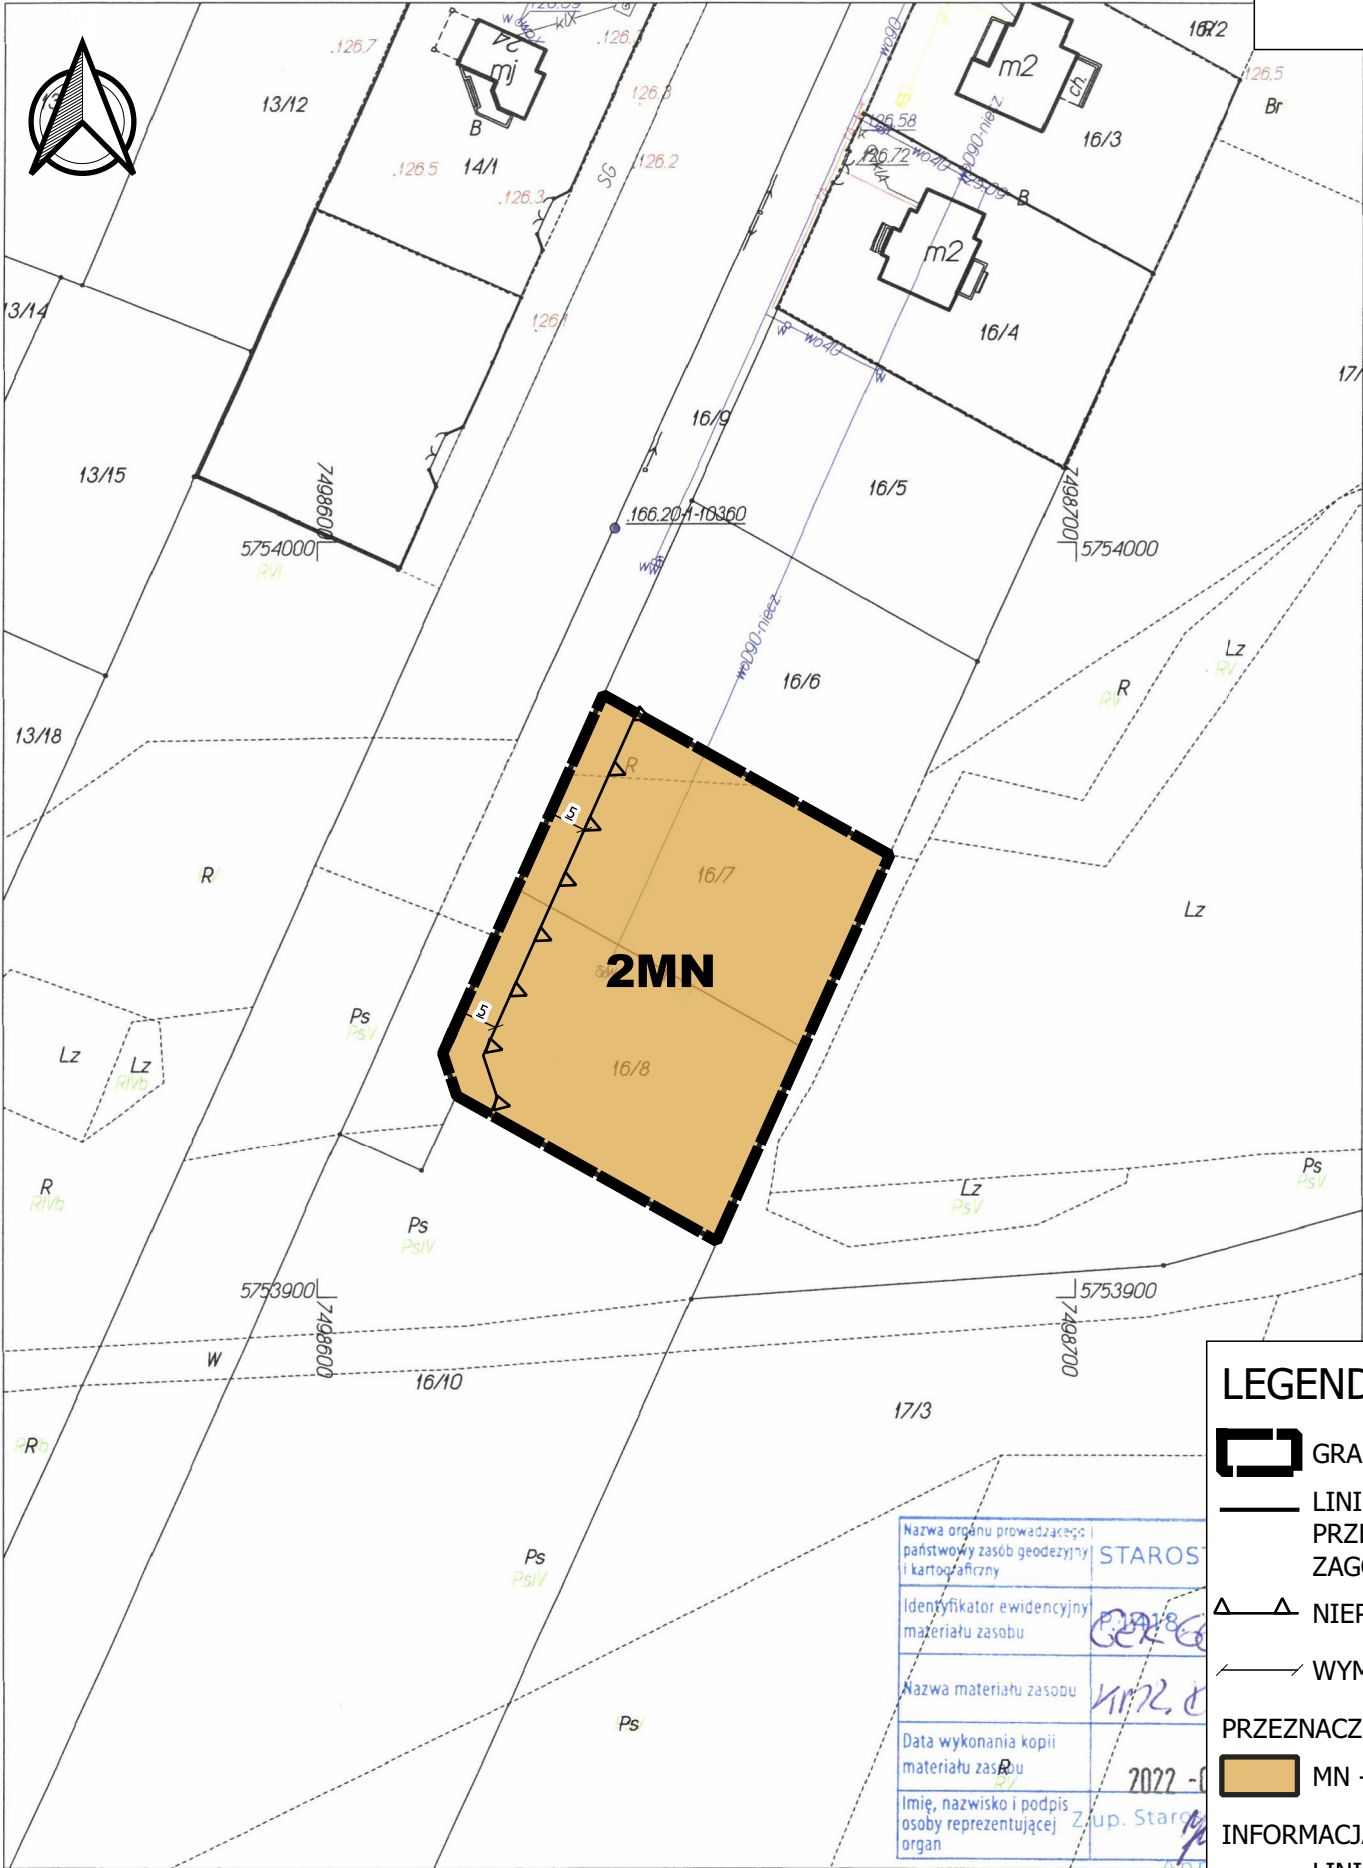

Nazwa organu prowadzącego i państwowy zasób geodezyjny i kartograficzny	STAROSTWO POWIATOWE W PIASECZNIE
Identyfikator ewidencyjny materiału zasobu	02286
Nazwa materiału zasobu	1:1000
Data wykonania kopii materiału zasobu	2022-08-11
Imię, nazwisko i podpis osoby reprezentującej organ	Zup. Starostwo Powiatowe w Piasecznie

LEGENDA

-
- GRANICA OBSZARU OBJĘTEGO PLANEM

PRZEZNACZENIE TERENU



MN - TERENY ZABUDOWY MIESZKANIOWEJ JEDNORODZINNEJ

INFORMACJA

LINIE ROZGRANICZAJĄCE DRÓG POZA OBSZAREM OBJĘTYM PLANEM

Opracowano systemem GEO-MAP. Skala 1 : 1000. Wydrukował(a) : Emilia Kwiatek dn. : 2022.08.11 godz. 11:39:37. Str. 1/1
Uwaga!
Punkty załamania granic wypełnione kolorem szarym pochodzą z wektoryzacji mapy ewidencyjnej w skali 1 : 5000.
Polożenie i atrybuty punktów granicznych mogą nie spełniać wymagań dokładnościowych przewidzianych Rozp.MRPiTw sprawie EGIB(Dz U.tj. z 2021r.poz 1390 ze zm)

WYRYS ZE STUDIUM UWARUNKOWAŃ I KIERUNKÓW
ZAGOSPODAROWANIA PRZESTRZENNEGO

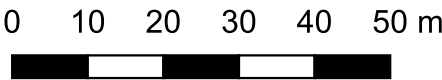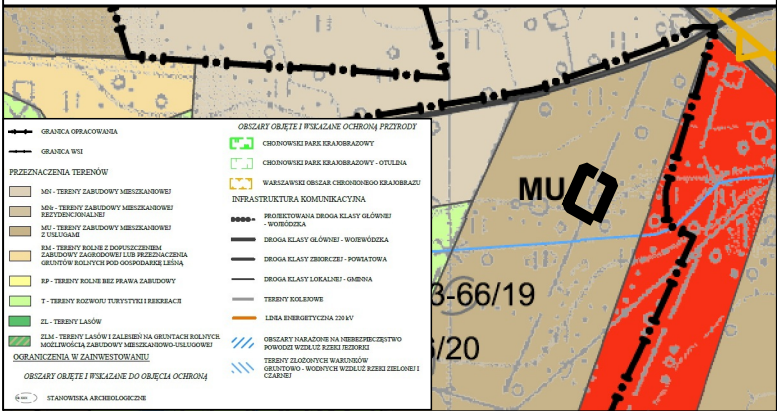

Plan miejscowy sporządzono z wykorzystaniem urzędowej kopii mapy zasadniczej wydanej z państwowego zasobu geodezyjnego i kartograficznego

Plan miejscowy sporządzono w układzie współrzędnym PL-2000 strefa 7

MIEJSCOWY PLAN ZAGOSPODAROWANIA
PRZESTRZENNEGO DLA WSKAZANYCH DZIAŁEK WE
WSIACH ŁOŚ, KOLONIA GOŚCIEŃCZYCE I ZADĘBIE

OPRACOWAŁ: PLAN B USŁUGI URBANISTYCZNE ŁUKASZ BEŃ
Zespół pod kierunkiem: mgr inż. Łukasz Beń (WA-452/KW/291/2014)

FAZA: WYŁOŻENIE DO PUBLICZNEGO WGLĄDU

SKALA 1:1000

DATA: CZERWIEC 2023