


MIEJSCOWY PLAN ZAGOSPODAROWANIA PRZESTRZENNEGO
DLA WSKAZANYCH DZIAŁEK WE WSIACH ŁOŚ, KRUPIA WÓŁKA,
PISKÓRKA, USTANÓW, KĘDZIERÓWKA - ETAP I

Załącznik nr 4
do Uchwały nr
Rady Gminy Prażmów
z dnia



Pracownia: Prązmow.MAP Adresy_Prażmow.MAP
Urząd Gminy Piaszno, Wydział Geodezji i Katastru
Układ: WSP.2000 strefa 7/21, układ wys. EVRF2007

PISKÓRKA

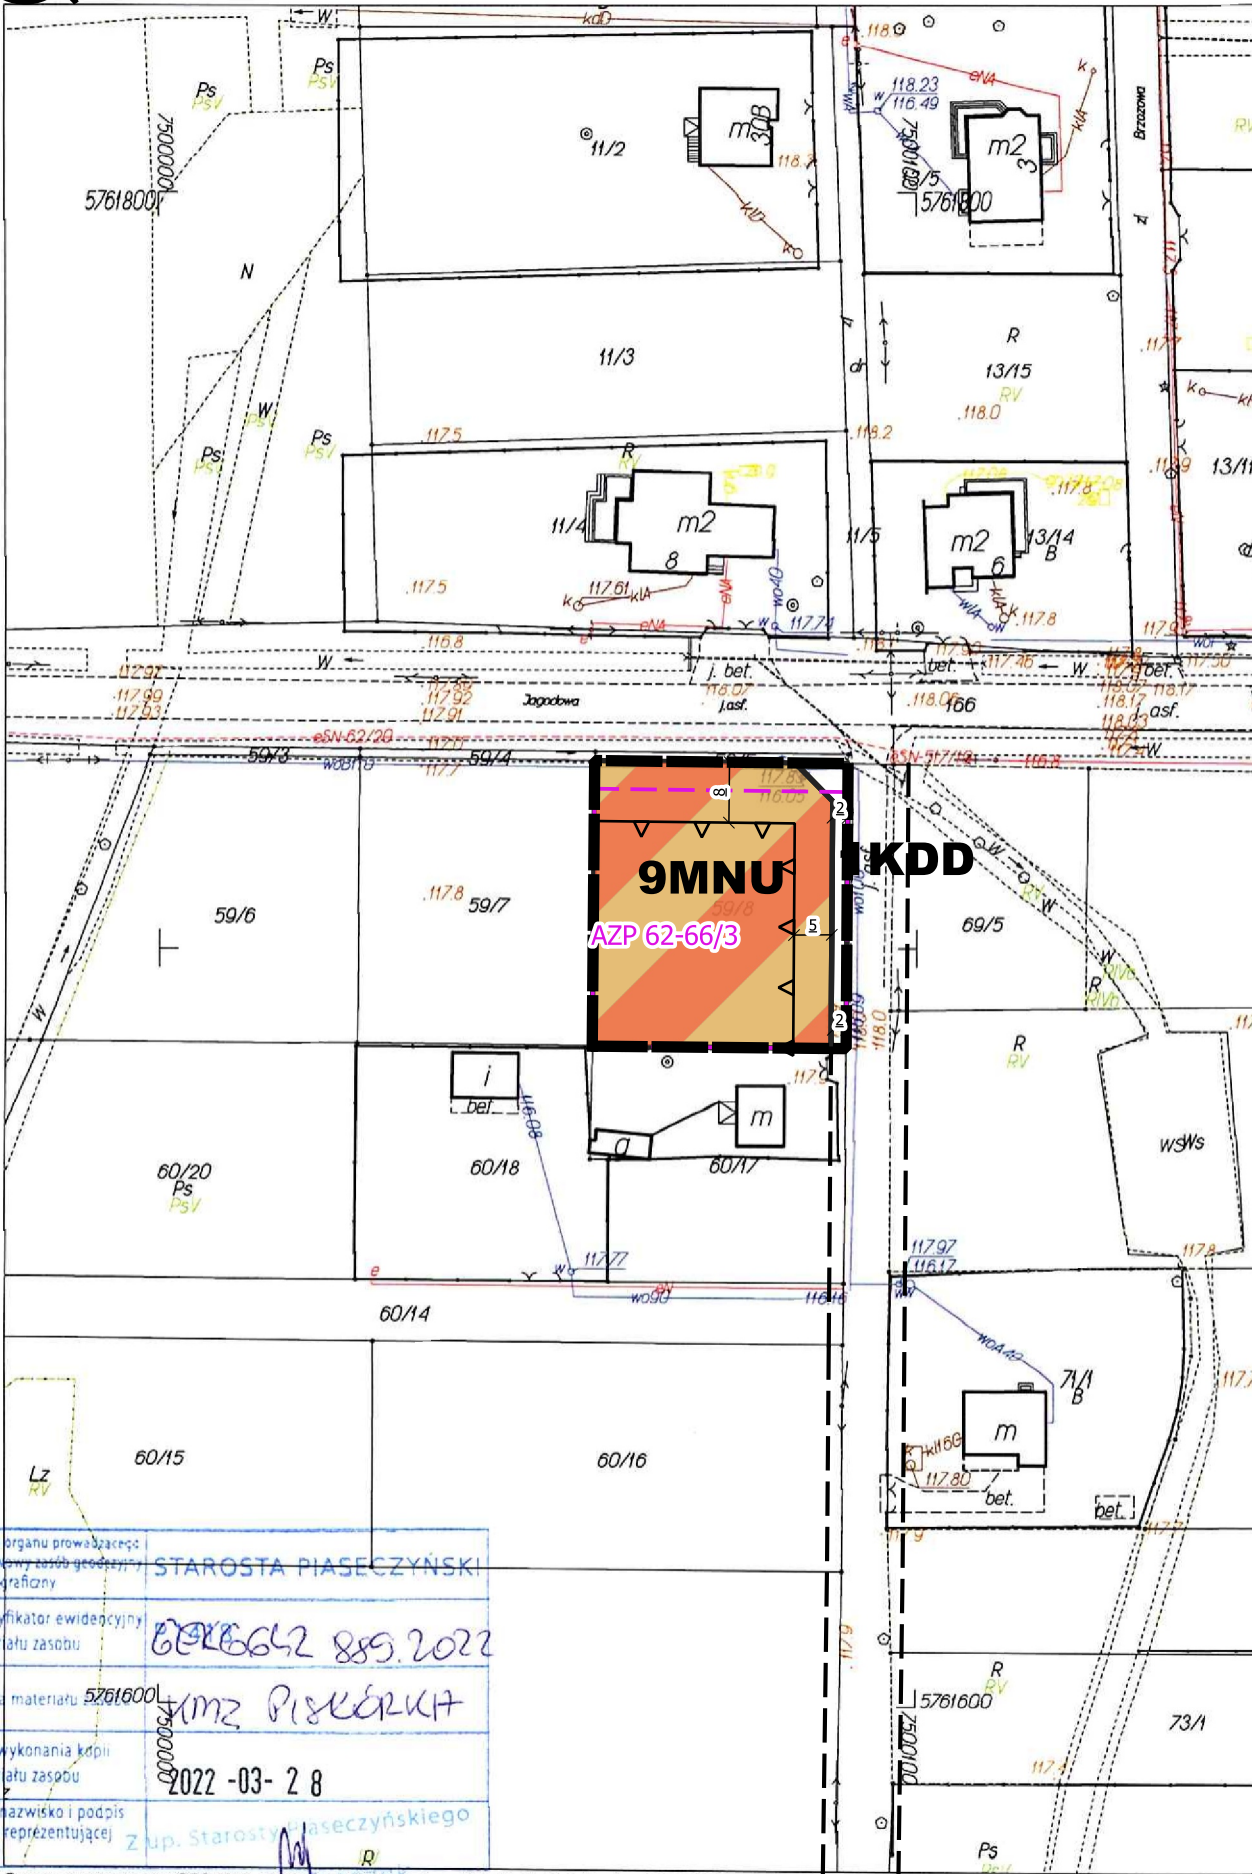



LEGENDA

- GRANICA OBSZARU OBJĘTEGO PLANEM
- LINIE ROZGRANICZAJĄCE TERENY O RÓŻNYM PRZEZNACZENIU LUB RÓŻNYCH ZASADACH ZAGOSPODAROWANIA
- NIEPRZEKACZALNE LINIE ZABUDOWY
- WYMIAROWANIE (W METRACH)
- STREFA OCHRONY KONSERWATORSKIEJ STANOWISKA ARCHEOLOGICZNEGO
- PRZEZNACZENIE TERENU
 - MNU - TEREN ZABUDOWY MIESZKANIOWEJ JEDNORODZINNEJ I USŁUG
 - RZM - TEREN ZABUDOWY ZAGRODOWEJ
 - RN - TEREN ROLNICTWA Z ZAKAZEM ZABUDOWY
 - KDL - TEREN DROGI LOKALNEJ
 - KDD - TEREN DROGI DOJAZDOWEJ
 - KDW - TEREN KOMUNIKACJI DROGOWEJ WEWNĘTRZNEJ
- OBSZARY OBJĘTE OCHRONĄ NA PODSTAWIE PRZEPISÓW ODREBNYCH
 - GRANICA CHOJNOWSKIEGO PARKU KRAJOBRAZOWEGO
 - GRANICA OTULINY CHOJNOWSKIEGO PARKU KRAJOBRAZOWEGO
 - GRANICA WARSZAWSKIEGO OBSZARU CHRONIONEGO KRAJOBRAZU
- SZCZEGÓLNE WARUNKI W ZAGOSPODAROWANIA TERENÓW ORAZ OGRANICZEŃ W ICH UŻYTKOWANIU
 - STREFA OGRANICZONEGO UŻYTKOWANIA OD TERENÓW KOLEJOWYCH
- INFORMACJA
 - LINIE ROZGRANICZAJĄCE POZA OBSZAREM PLANU
 - ROWY

Nazwa organu prowadzącego państwowy zasób geodezyjny i kartograficzny	STAROSTA PIASECZYŃSKI
Identyfikator ewidencyjny materiału zasobu	62-66/3 889.2022
Nazwa materiału	52618001 KZ PISKÓRKA
Data wykonania kopii materiału zasobu	2022-03-28
Imię, nazwisko i podpis osoby reprezentującej organ	Zup. Starosta Piaseczyńskiego

Opracowano systemem GEO-MAP Skala 1:1000 Wydrukował(a) Emilia Kwiatek dn. 2022.03.28 godz. 11:30:11 Str. 1/1
Uwaga!
Punkty załamania granic wypełnione kolorem szarym pochodzą z wektoryzacji mapy ewidencyjnej w skali 1:5000.
Polożenie i atrybuty punktów granicznych mogą nie spełniać wymagań dokładnościowych przewidzianych Rozp. MRRIB w sprawie EGIB (Dz. U. z 2015r. poz. 542 ze zm.)

WYRYS ZE STUDIUM UWARUNKOWAŃ I KIERUNKÓW
ZAGOSPODAROWANIA PRZESTRZENNEGO

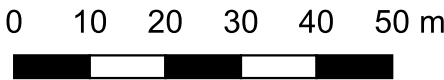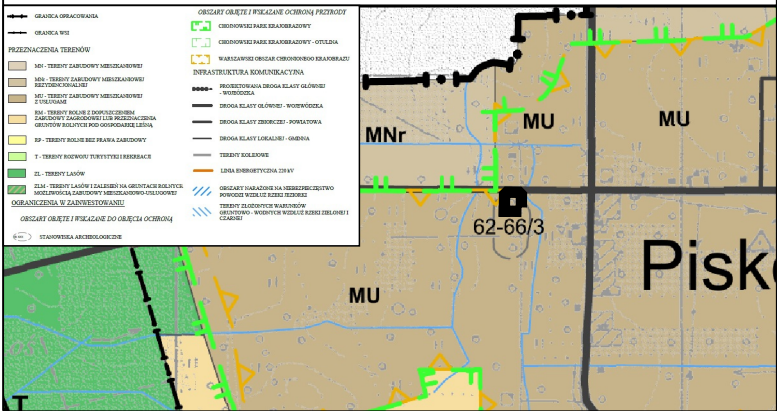

Plan miejscowy sporządzono z wykorzystaniem urzędowej kopii mapy zasadniczej wydanej z państwowego zasobu geodezyjnego i kartograficznego

Plan miejscowy sporządzono w układzie współrzędnym PL-2000 strefa 7

MIEJSCOWY PLAN ZAGOSPODAROWANIA PRZESTRZENNEGO DLA WSKAZANYCH DZIAŁEK WE WSIACH ŁOŚ, KRUPIA WÓŁKA, PISKÓRKA, USTANÓW, KĘDZIERÓWKA - ETAP I

FAZA: WYŁOŻENIE DO PUBLICZNEGO WGLĄDU

SKALA 1:1000

DATA: GRUDZIEŃ 2022