


MIEJSCOWY PLAN ZAGOSPODAROWANIA PRZESTRZENNEGO
DLA WSKAZANYCH DZIAŁEK WE WSIACH ŁOŚ, KRUPIA WÓŁKA,
PISKÓRKA, USTANÓW, KĘDZIERÓWKA - ETAP I

Załącznik nr 6
do Uchwały nr
Rady Gminy Prażmów
z dnia



Prażmów.MAP Adresy_Prażmów.MAP
Swo Powiatowe w Piasecznie, Wydział Geodezji i Katastru
Układ: wsp.2000 strefa 7/21, układ wys. EVRF2007

KĘDZIERÓWKA

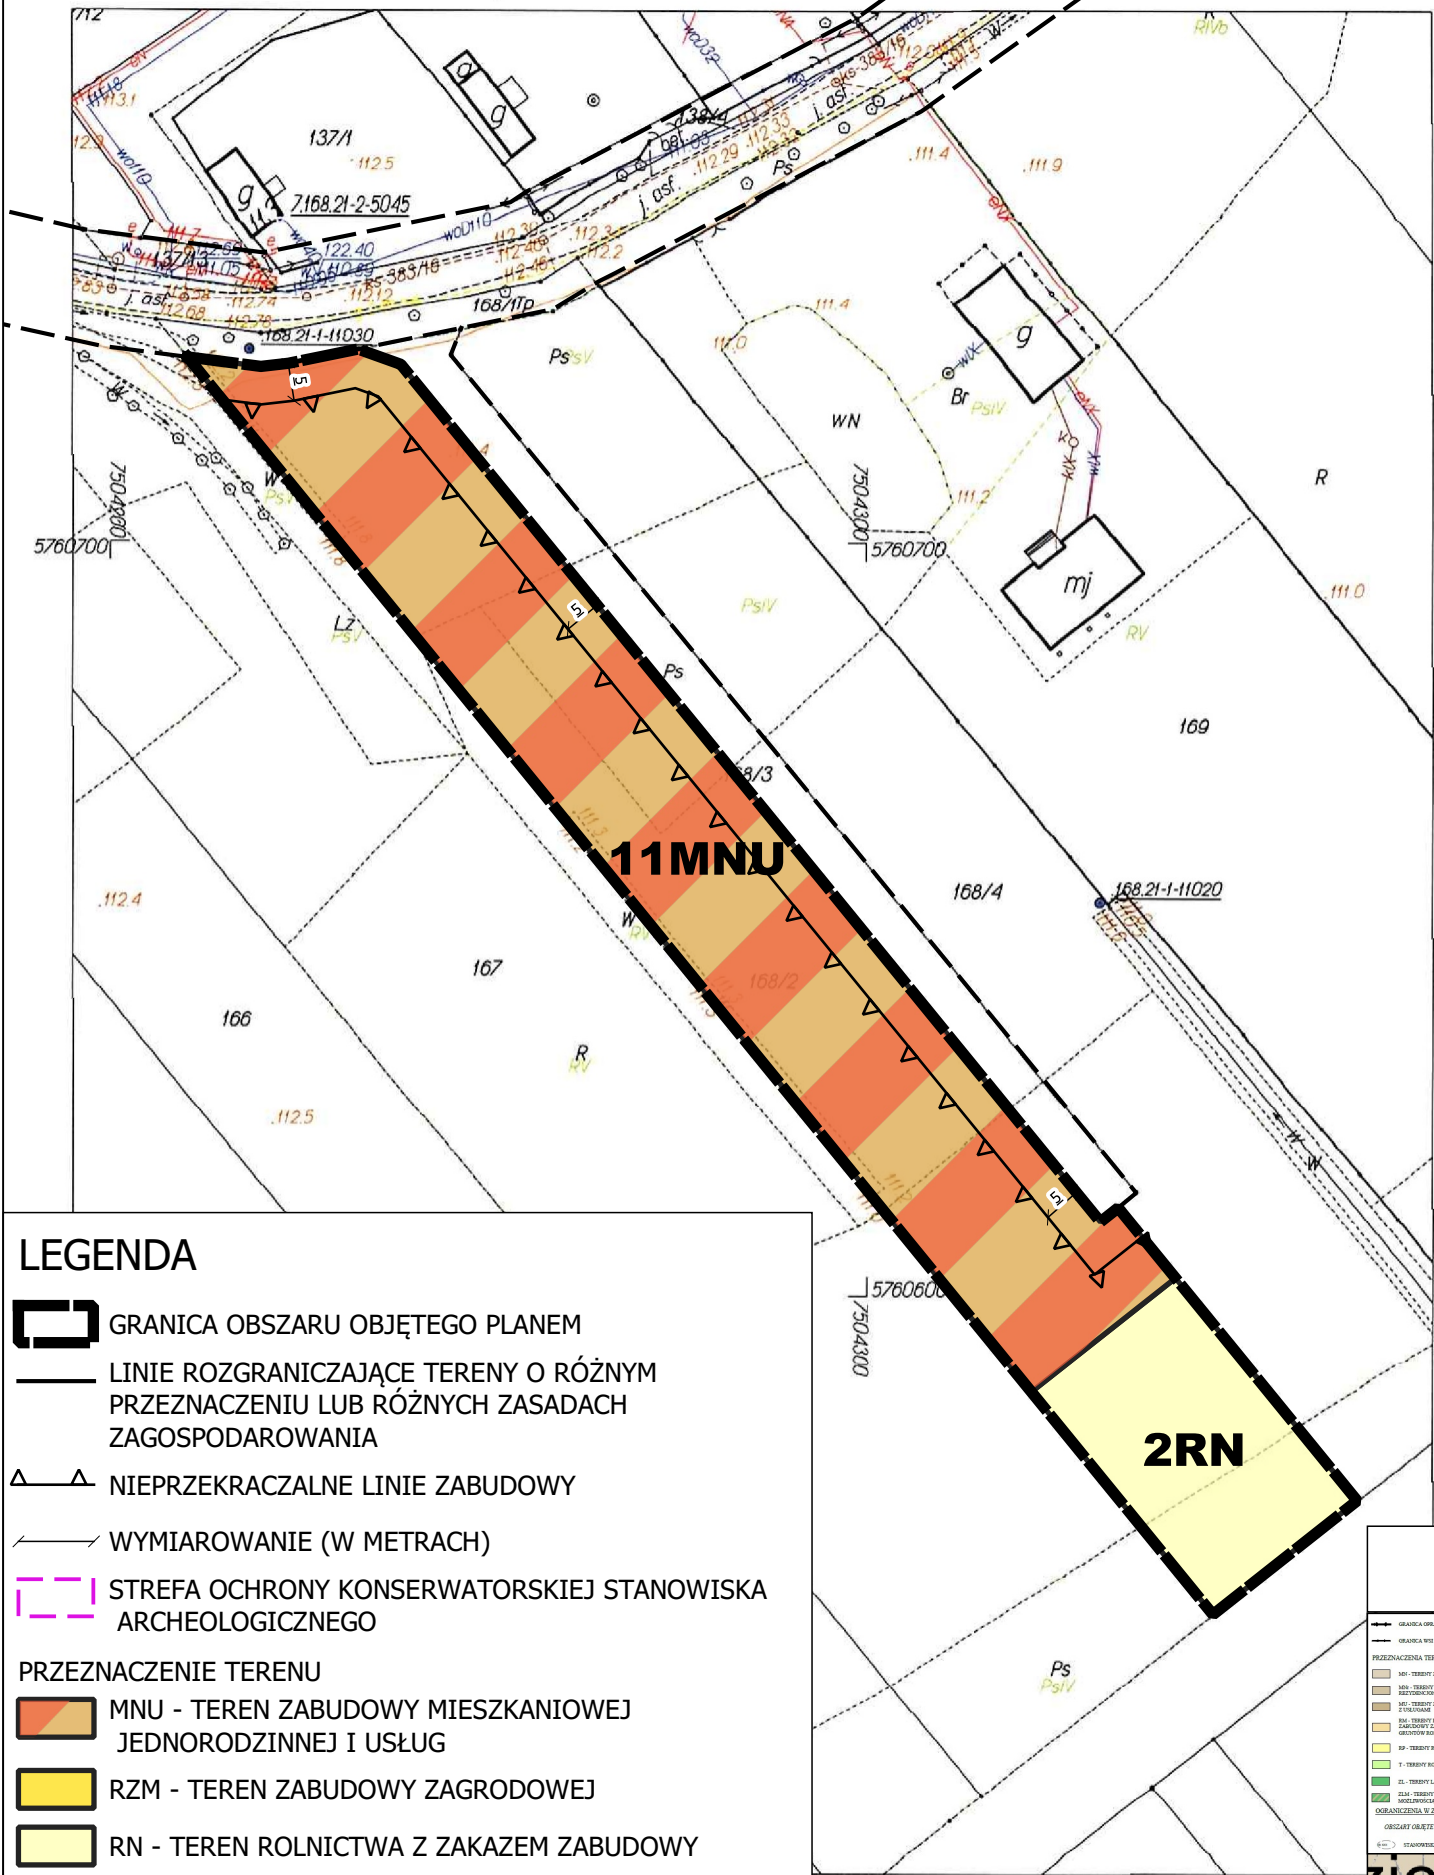


LEGENDA

- GRANICA OBSZARU OBJĘTEGO PLANEM
- LINIE ROZGRANICZAJĄCE TERENY O RÓŻNYM PRZEZNACZENIU LUB RÓŻNYCH ZASADACH ZAGOSPODAROWANIA
- NIEPRZEKACZALNE LINIE ZABUDOWY
- WYMIAROWANIE (W METRACH)
- STREFA OCHRONY KONSERWATORSKIEJ STANOWISKA ARCHEOLOGICZNEGO
- PRZEZNACZENIE TERENU
 - MNU - TEREN ZABUDOWY MIESZKANIOWEJ JEDNORODZINNEJ I USŁUG
 - RZM - TEREN ZABUDOWY ZAGRODOWEJ
 - RN - TEREN ROLNICTWA Z ZAKAZEM ZABUDOWY
 - KDL - TEREN DROGI LOKALNEJ
 - KDD - TEREN DROGI DOJAZDOWEJ
 - KDW - TEREN KOMUNIKACJI DROGOWEJ WEWNĘTRZNEJ

- OBSZARY OBJĘTE OCHRONĄ NA PODSTAWIE PRZEPISÓW ODRĘBNYCH
 - GRANICA CHOJNOWSKIEGO PARKU KRAJOBRAZOWEGO
 - GRANICA OTULINY CHOJNOWSKIEGO PARKU KRAJOBRAZOWEGO
 - GRANICA WARSZAWSKIEGO OBSZARU CHRONIONEGO KRAJOBRAZU
- SZCZEGÓLNE WARUNKI W ZAGOSPODAROWANIA TERENÓW ORAZ OGRANICZEŃ W ICH UŻYTKOWANIU
 - STREFA OGRANICZONEGO UŻYTKOWANIA OD TERENÓW KOLEJOWYCH

- INFORMACJA
 - LINIE ROZGRANICZAJĄCE POZA OBSZAREM PLANU
 - ROWY

WYRYS ZE STUDIUM UWARUNKOWAŃ I KIERUNKÓW
ZAGOSPODAROWANIA PRZESTRZENNEGO

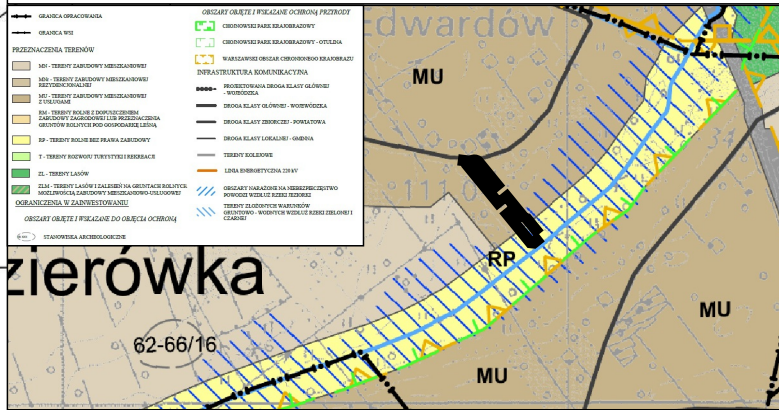

Plan miejscowy sporządzono z wykorzystaniem urzędowej kopii mapy zasadniczej wydanej z państwowego zasobu geodezyjnego i kartograficznego

Plan miejscowy sporządzono w układzie współrzędnym PL-2000 strefa 7

MIEJSCOWY PLAN ZAGOSPODAROWANIA PRZESTRZENNEGO DLA WSKAZANYCH DZIAŁEK WE WSIACH ŁOŚ, KRUPIA WÓŁKA, PISKÓRKA, USTANÓW, KĘDZIERÓWKA - ETAP I

FAZA: WYŁOŻENIE DO PUBLICZNEGO WGLĄDU

SKALA 1:1000

DATA: GRUDZIEŃ 2022

