

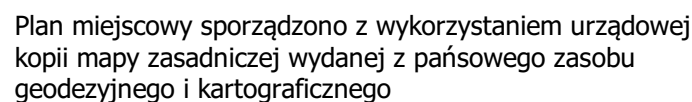


Załącznik nr 7
do Uchwały nr
Rady Gminy Prażmów
z dnia

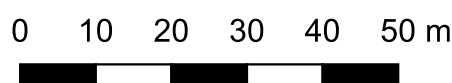

Plan miejscowy sporządzono w układzie współrzędnym
PL-2000 strefa 7

WYRYS ZE STUDIUM UWARUNKOWAŃ I KIERUNKÓW ZAGOSPODAROWANIA PRZESTRZENNEGO

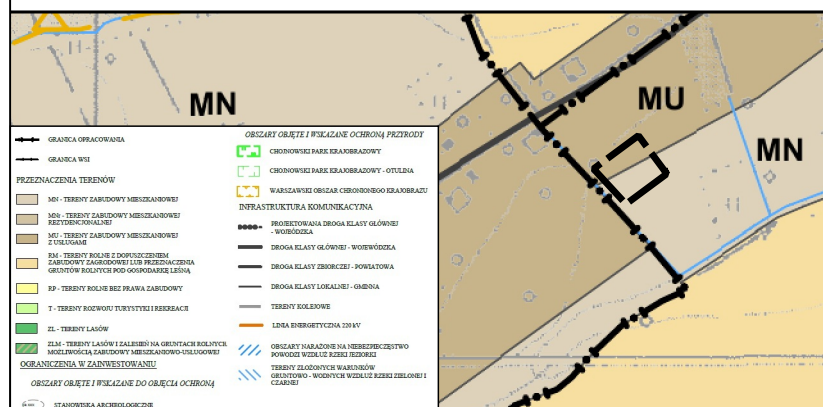

MIEJSCOWY PLAN ZAGOSPODAROWANIA PRZESTRZENNEGO DLA
WSKAZANYCH DZIAŁEK W MIEJSCOWOŚCIACH ŁOŚ,
WĄGRODNO, PRAŻMÓW, LUDWIKÓW

OPRACOWAŁ: PLAN B USŁUGI URBANISTYCZNE ŁUKASZ BEŃ
Zespół pod kierunkiem: mgr inż. Łukasz Beń (WA-452/KW/291/2014)

FAZA: WYŁOŻENIE DO PUBLICZNEGO WGLADU

SKALA 1:1000

DATA: GRUDZIEŃ 2023