

MIEJSCOWY PLAN ZAGOSPODAROWANIA PRZESTRZENNEGO
DLA WSKAZANYCH DZIAŁEK WE WSIACH KORYTA I KAMIONKA

Załącznik nr 2
do Uchwały nr
Rady Gminy Prażmów
z dnia 2025 r.

KORYTA

1RZM

4MN

2MNU

1KDL

LEGENDA

- 

GRANICA OBSZARU OBJĘTEGO PLANEM
- 

LINIE ROZGRANICZAJĄCE TERENY O RÓŻNYM PRZEZNACZENIU LUB RÓŻNYCH ZASADACH ZAGOSPODAROWANIA
- 

NIEPRZEKACZALNE LINIE ZABUDOWY
- 

WYMIAROWANIE (W METRACH)
- 

ROWY
- SZCZEGÓLNE WARUNKI W ZAGOSPODAROWANIU TERENÓW ORAZ OGRANICZEN W ICH UŻYTKOWANIU



STREFA OGRANICZEŃ SYTUOWANIA ZABUDOWY OD GRANICY LASU
- PRZEZNACZENIE TERENU



MN - TERENY ZABUDOWY MIESZKANIOWEJ JEDNORODZINNEJ



MNU - TERENY ZABUDOWY MIESZKANIOWEJ JEDNORODZINNEJ I USŁUGOWEJ



RZM - TEREN ZABUDOWY ZAGRODOWEJ



KDL - TEREN DROGI LOKALNEJ
- OBSZARY OBJĘTE OCHRONĄ NA PODSTAWIE PRZEPISÓW ODREBNYCH




GRANICA WARSZAWSKIEGO OBSZARU CHRONIONEGO KRAJOBRAZU



LINIE ROZGRANICZAJĄCE TERENY POZA OBSZAREM OBJĘTYM PLANEM

WYRYS ZE STUDIUM UWARUNKOWAŃ I KIERUNKÓW
ZAGOSPODAROWANIA PRZESTRZENNEGO

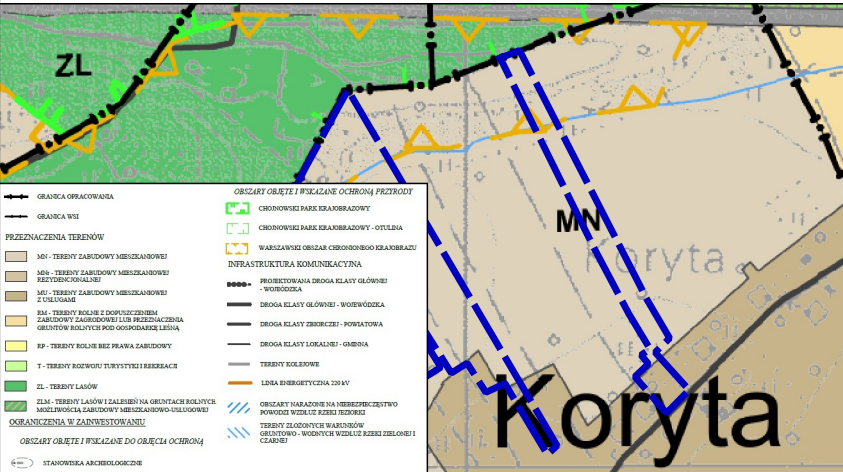

Plan miejscowy sporządzono z wykorzystaniem urzędowej kopii mapy zasadniczej wydanej z państwowego zasobu geodezyjnego i kartograficznego

Plan miejscowy sporządzono w układzie współrzędnych PL-2000 strefa 7

MIEJSCOWY PLAN ZAGOSPODAROWANIA PRZESTRZENNEGO
DLA WSKAZANYCH DZIAŁEK WE WSIACH KORYTA I KAMIONKA

FAZA: PONOWNE WYŁOŻENIE

OPRACOWAŁ:
Zespół pod kierunkiem: mgr inż. Łukasz Beń (WA-452/KW/291/2014)

SKALA 1:1000

DATA: LIPIEC 2025