

MIEJSCOWY PLAN ZAGOSPODAROWANIA PRZESTRZENNEGO
DLA WSKAZANYCH DZIAŁEK WE WSIACH KORYTA I KAMIONKA

Załącznik nr 3
do Uchwały nr
Rady Gminy Prażmów
z dnia 2025 r.

Baza : Prazmow.MAP Adresy_Prazmow.MAP
Urząd Gminy Prażmów, Wydział Geodezji i Katastru
wsp.2000 strefa 7/21, układ wys.EVRF2007




Identyfikator ewidencyjny materiału zasobu	68180422147
Nazwa materiału zasobu	WPC. KORYTA
Data wykonania kopii materiału zasobu	2022-08-11
Imię, nazwisko i podpis osoby reprezentującej organ	Z up. Starosty Piaszczyńskiego Anna Koryta INSPEKTOR Wydział Geodezji i Katastru

KORYTA

LEGENDA

- GRANICA OBSZARU OBJĘTEGO PLANEM
- LINIE ROZGRANICZAJĄCE TERENY O RÓŻNYM PRZEZNACZENIU LUB RÓŻNYCH ZASADACH ZAGOSPODAROWANIA
- NIEPRZEKRACZALNE LINIE ZABUDOWY
- WYMIAROWANIE (W METRACH)
- PRZEZNACZENIE TERENU
 - MN - TERENY ZABUDOWY MIESZKANIOWEJ JEDNORODZINNEJ
 - LINIE ROZGRANICZAJĄCE TERENY POZA OBSZAREM OBJĘTYM PLANEM

WYRYS ZE STUDIUM UWARUNKOWAŃ I KIERUNKÓW
ZAGOSPODAROWANIA PRZESTRZENNEGO

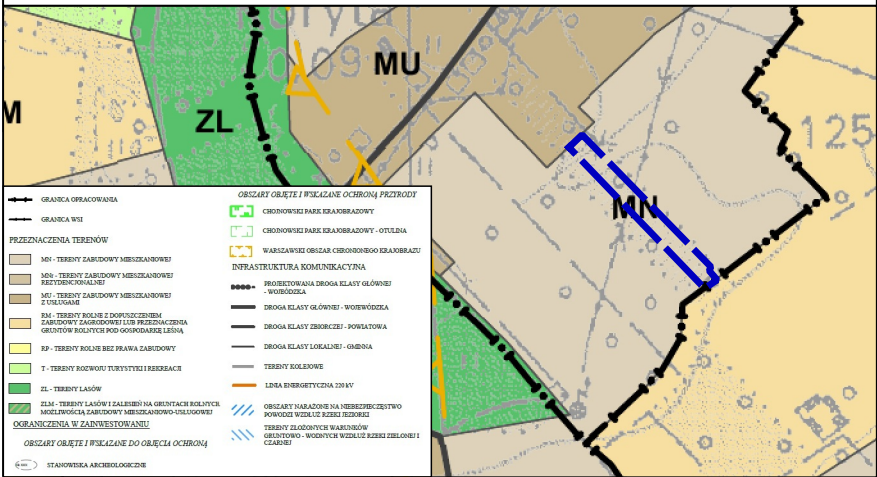

Plan miejscowy sporządzono z wykorzystaniem urzędowej kopii mapy zasadniczej wydanej z państwowego zasobu geodezyjnego i kartograficznego

Plan miejscowy sporządzono w układzie współrzędnym PL-2000 strefa 7

MIEJSCOWY PLAN ZAGOSPODAROWANIA PRZESTRZENNEGO
DLA WSKAZANYCH DZIAŁEK WE WSIACH KORYTA I KAMIONKA

FAZA: PONOWNE WYŁOŻENIE

OPRACOWAŁ:
Zespół pod kierunkiem: mgr inż. Łukasz Beń (WA-452/KW/291/2014)

SKALA 1:1000

DATA: LIPIEC 2025