


Załącznik nr 4
do Uchwały nr
Rady Gminy Prażmów
z dnia 2025 r.

KORYTA

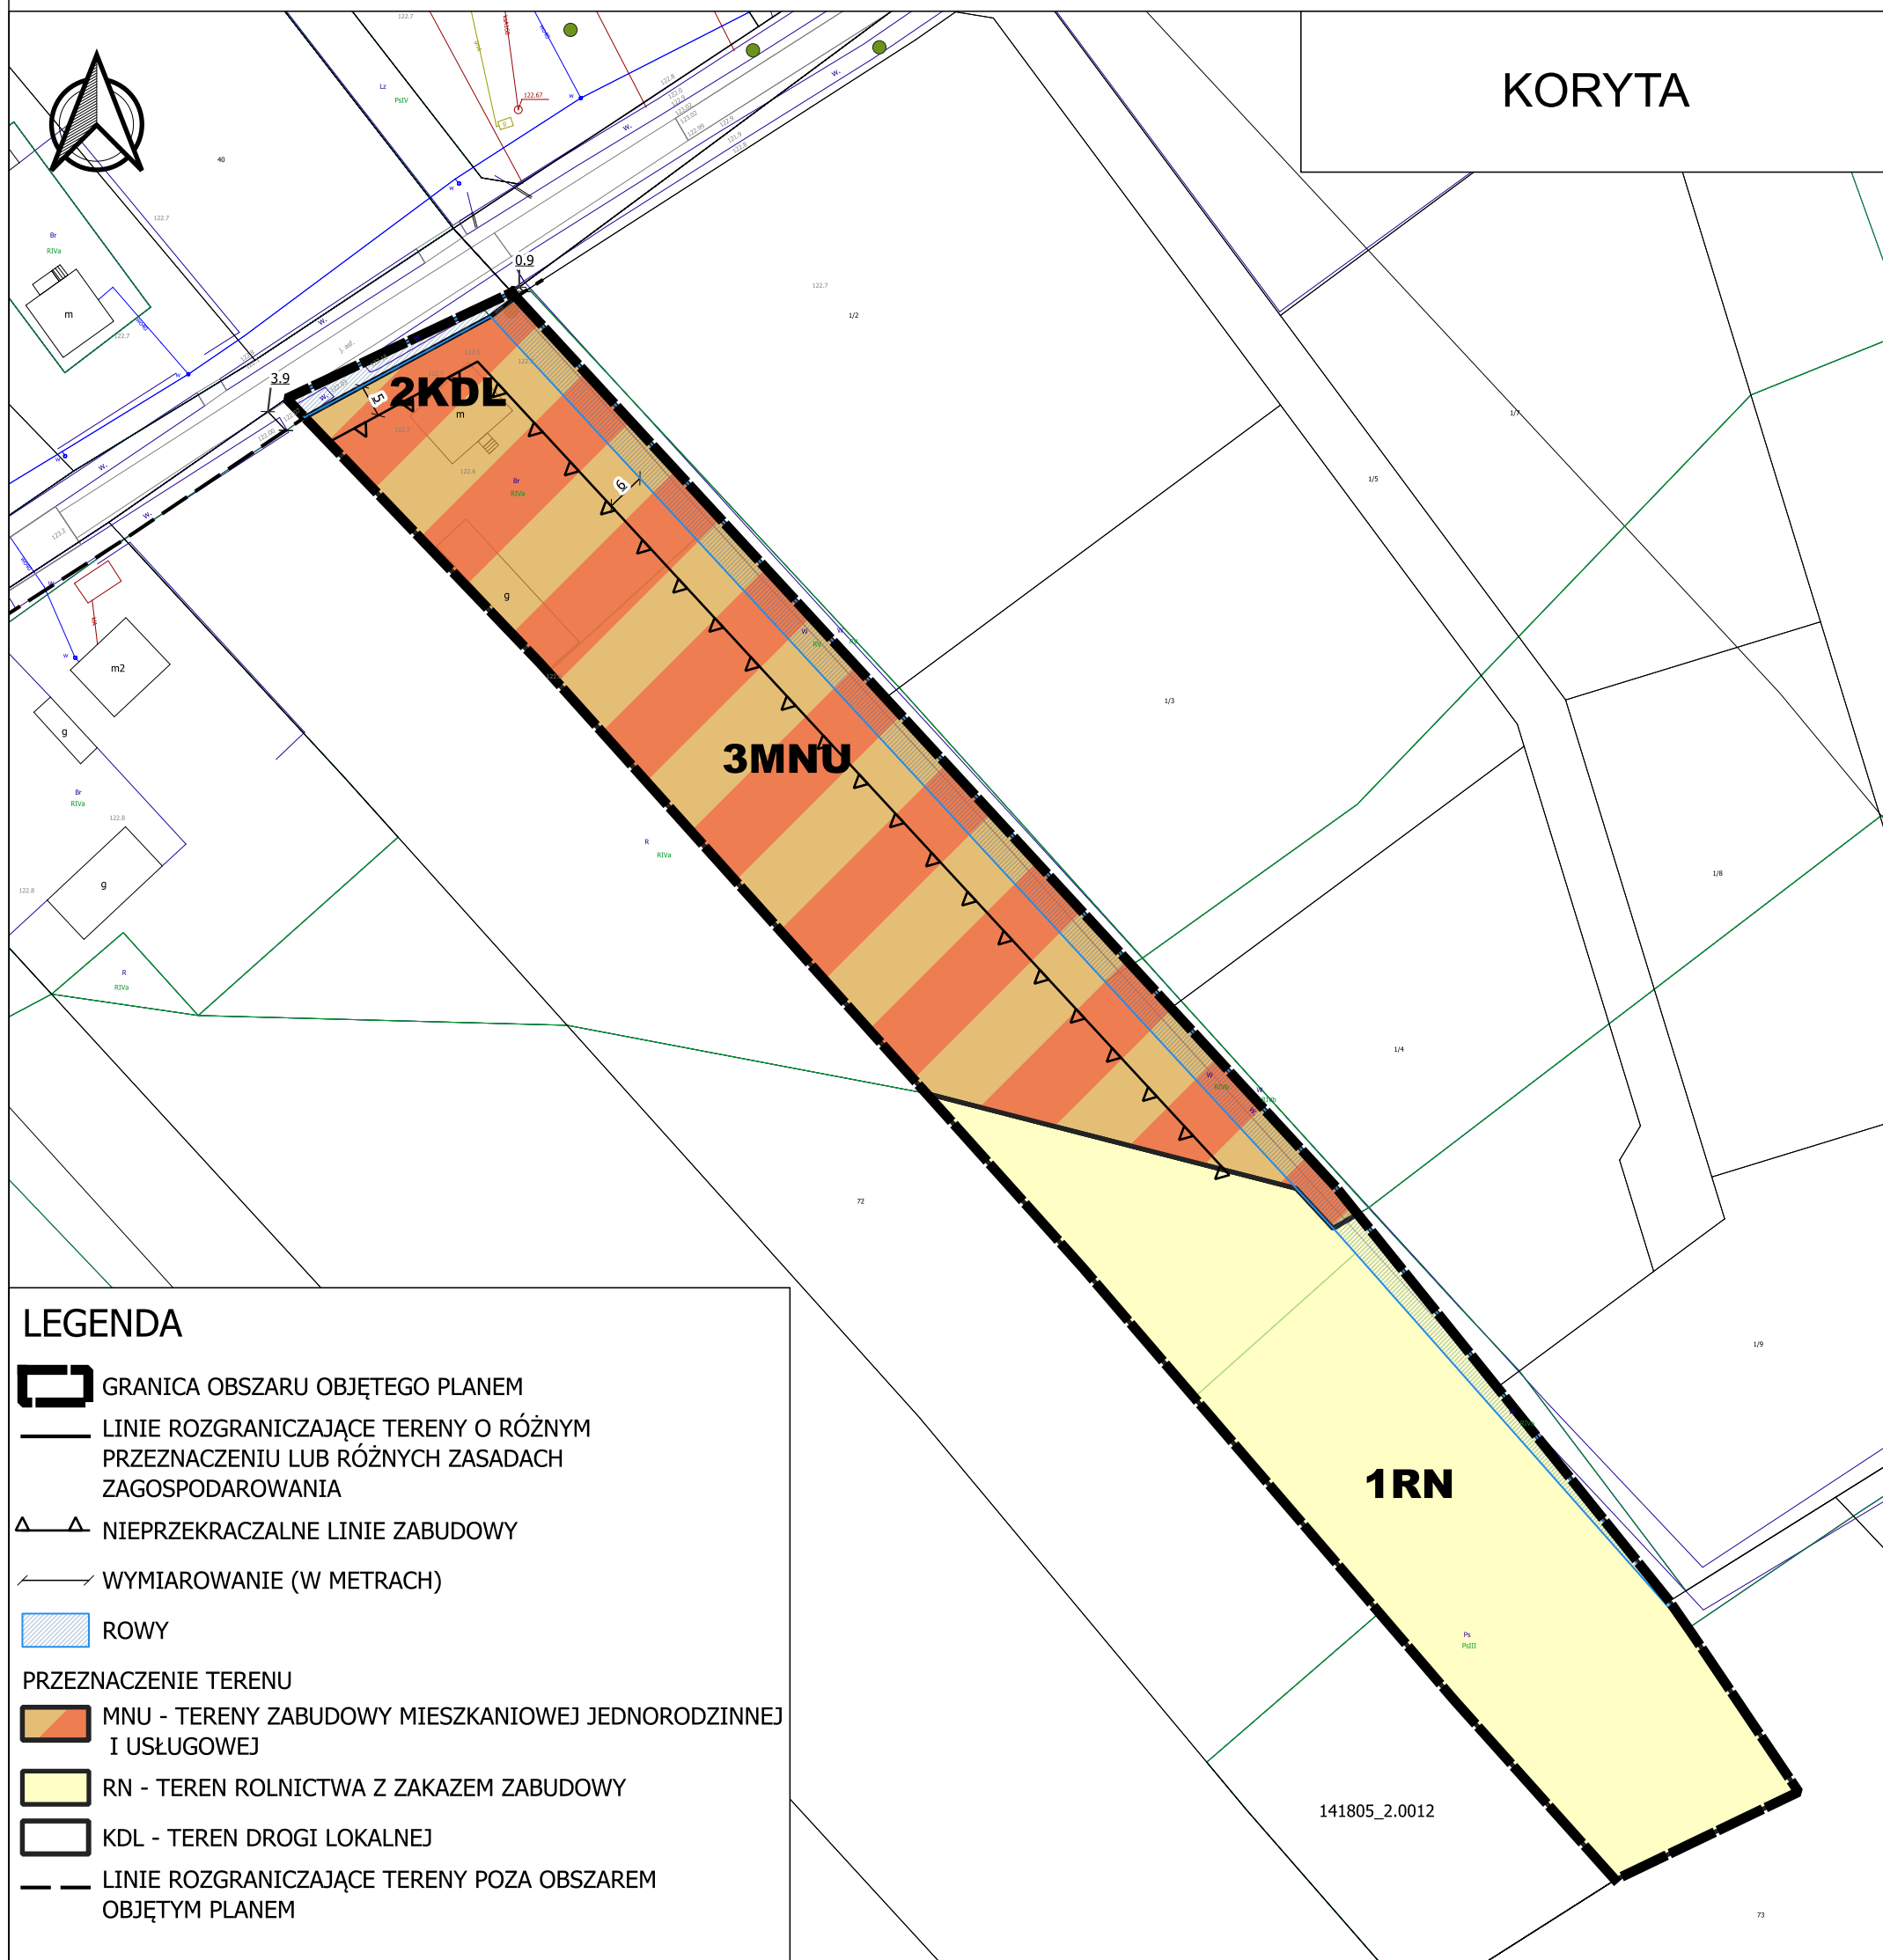

LEGENDA



GRANICA OBSZARU OBJĘTEGO PLANEM

— LINIE ROZGRANICZAJĄCE TERENY O RÓŻNYM PRZEZNACZENIU LUB RÓŻNYCH ZASADACH ZAGOSPODAROWANIA



NIEPRZEKRACZALNE LINIE ZABUDOWY

————— WYMIAROWANIE (W METRACH)



ROWY

PRZEZNACZENIE TERENU



MNU - TERENY ZABUDOWY MIESZKANIOWEJ JEDNORODZINNEJ
I USŁUGOWEJ




RN - TEREN ROLNICTWA Z ZAKAZEM ZABUDOWY



KDL - TEREN DROGI LOKALNEJ

— — LINIE ROZGRANICZAJĄCE TERENY POZA OBSZAREM
OBJĘTYM PLANEM

WYRYS ZE STUDIUM UWARUNKOWAŃ I KIERUNKÓW ZAGOSPODAROWANIA PRZESTRZENNEGO

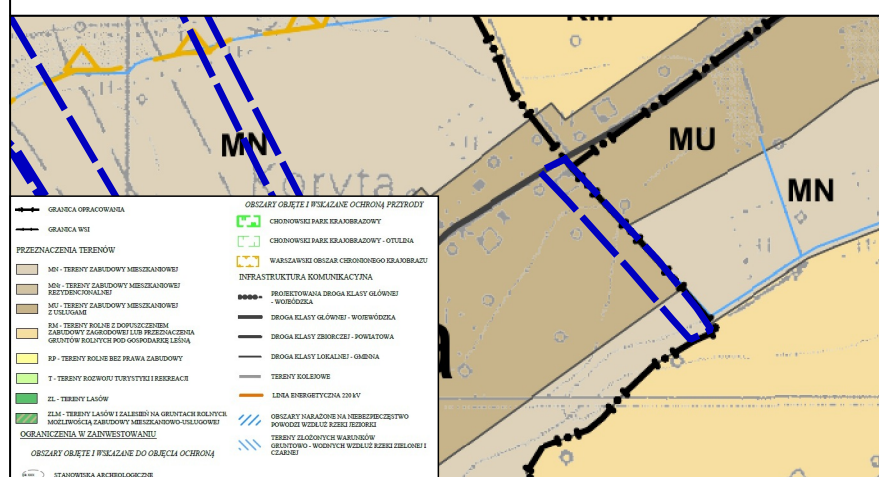

Plan miejscowy sporządzono z wykorzystaniem urzędowej kopii mapy zasadniczej wydanej z państwowego zasobu geodezyjnego i kartograficznego

Plan miejscowy sporządzono w układzie współrzędnym
PL-2000 strefa 7

MIEJSCOWY PLAN ZAGOSPODAROWANIA PRZESTRZENNEGO
DLA WSKAZANYCH DZIAŁEK WE WSIACH KORYTA I KAMIONKA

FAZA: PONOWNE WYŁOŻENIE

OPRACOWAŁ:
Zespół pod kierunkiem: mgr inż. Łukasz Beń (WA-452/KW/291/2014)

SKALA 1:1000

DATA: LIPIEC 2025

