



MIEJSCOWY PLAN ZAGOSPODAROWANIA PRZESTRZENNEGO
DLA WSKAZANYCH DZIAŁEK WE WSI USTANÓW
- OKOLICE ULICY PARKOWEJ

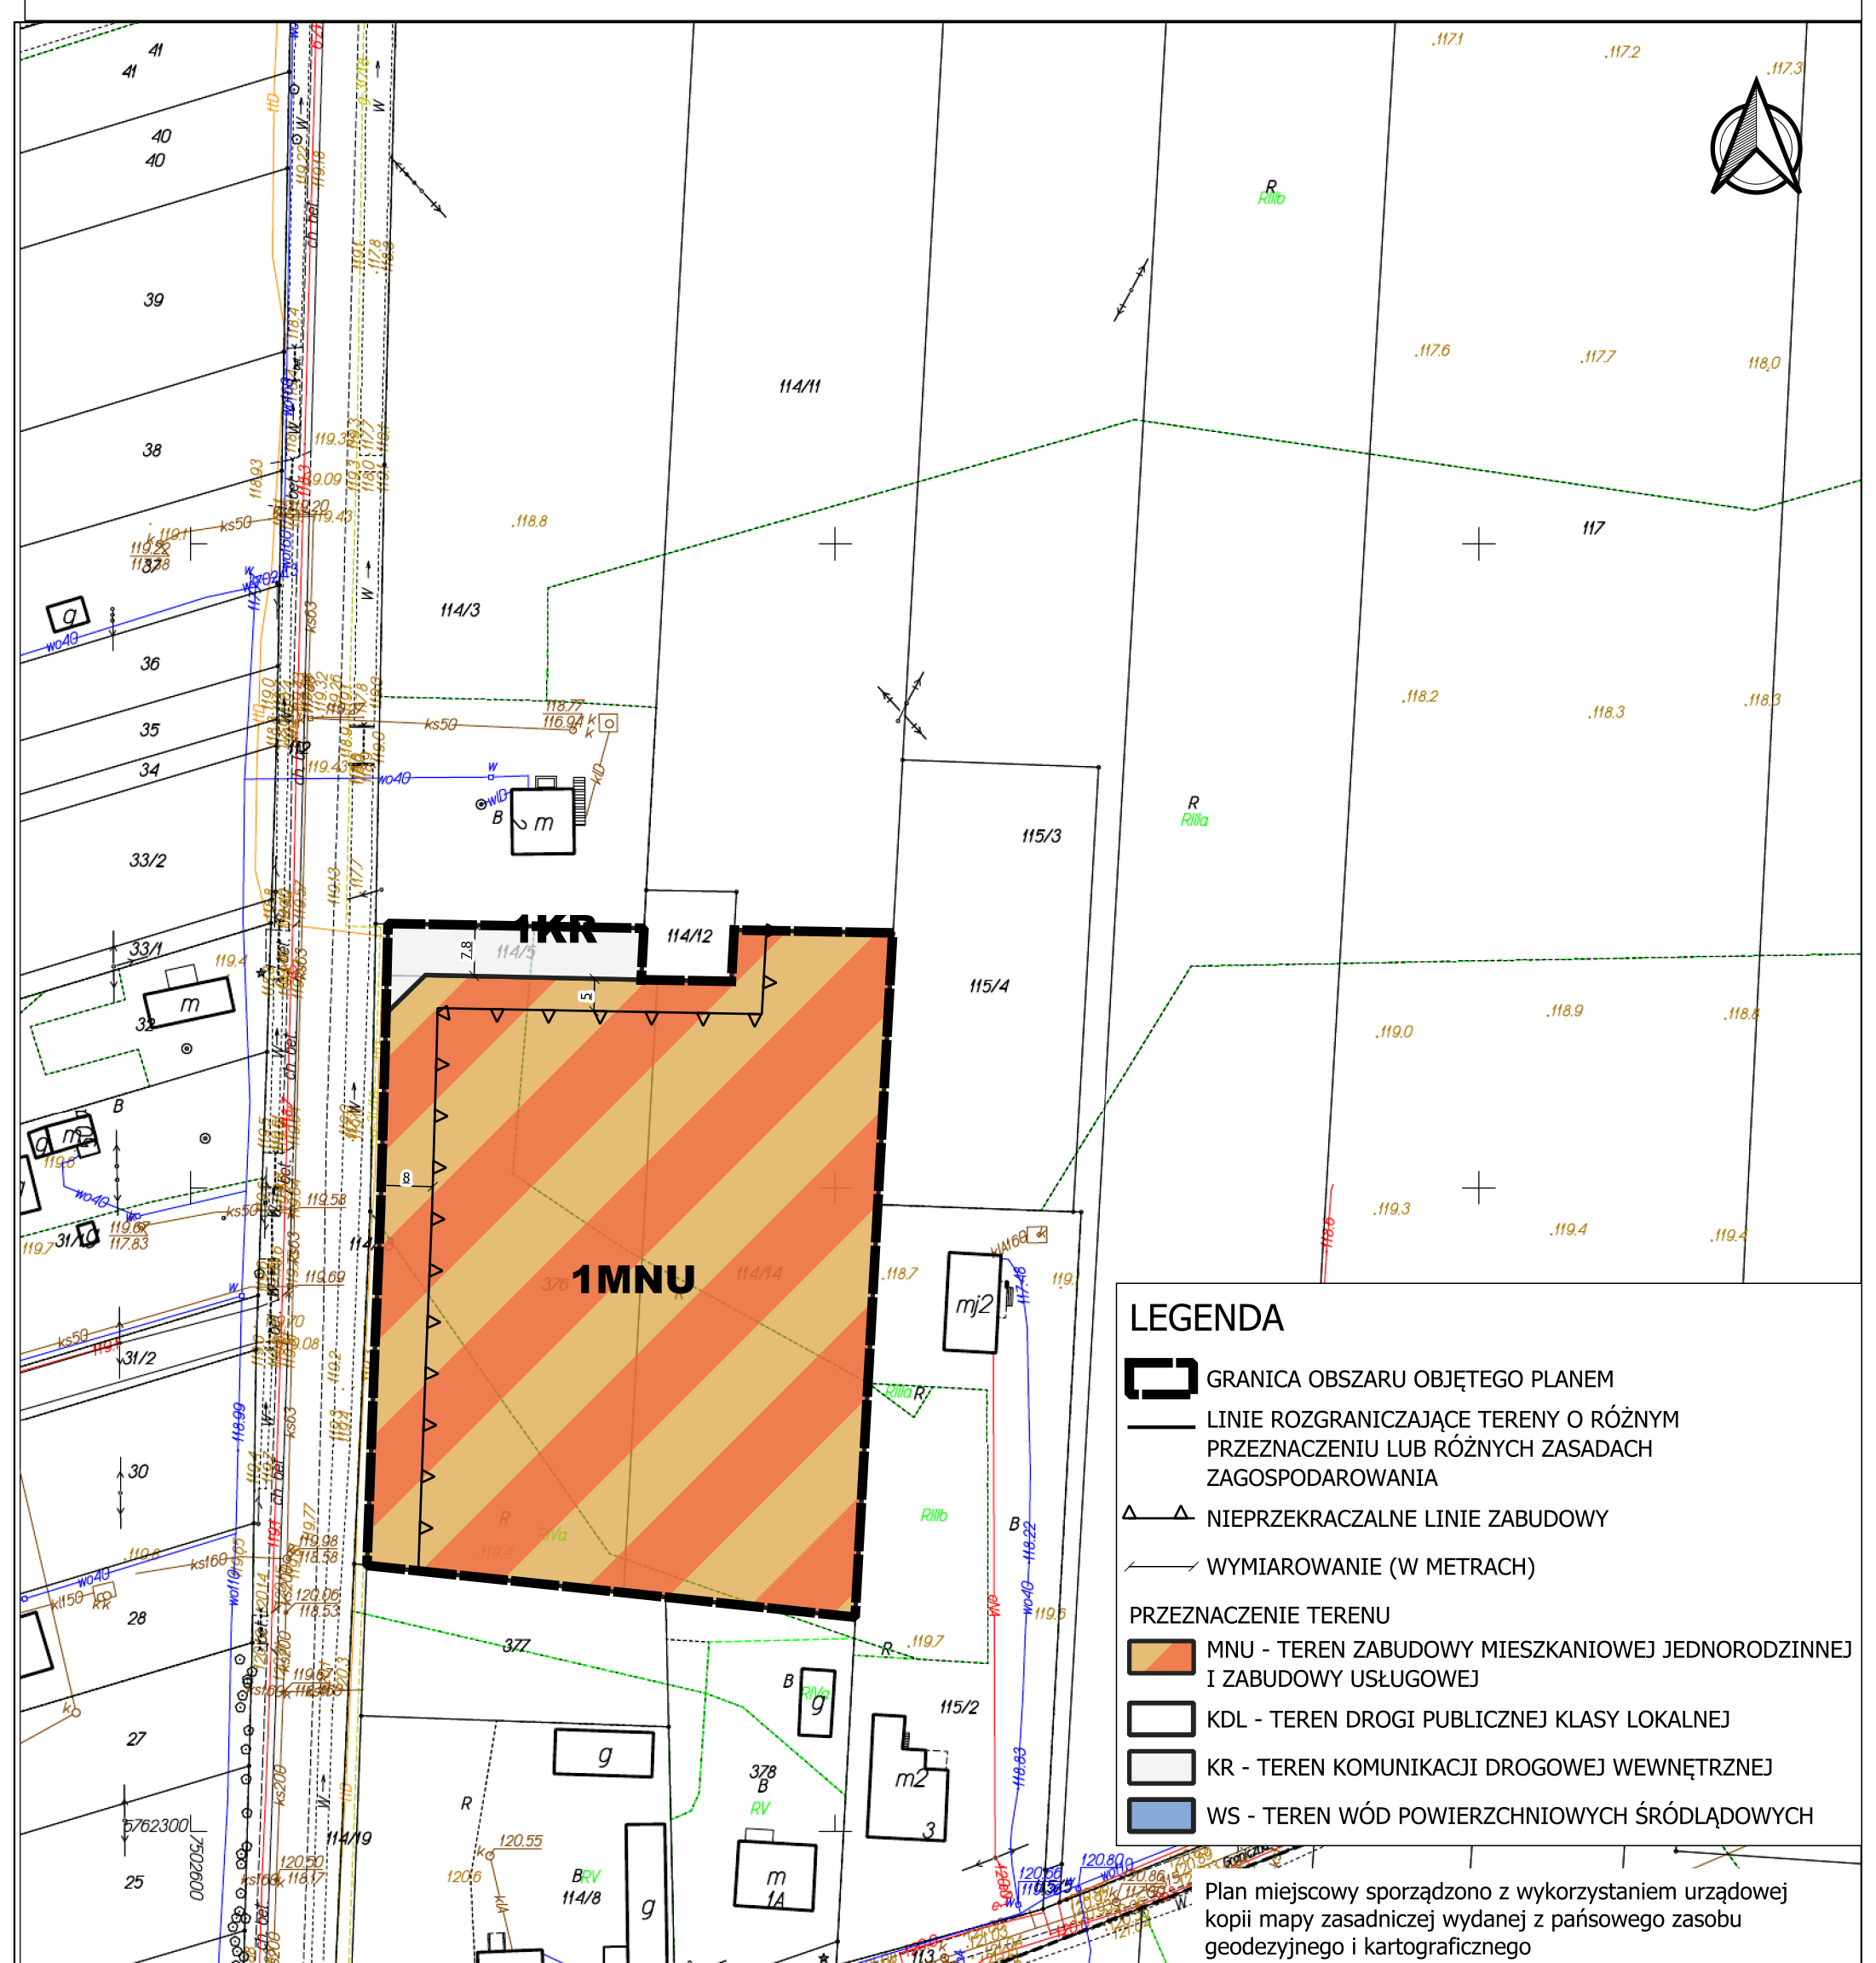

WYRYS ZE STUDIUM UWARUNKOWAŃ I KIERUNKÓW ZAGOSPODAROWANIA PRZESTRZENNEGO

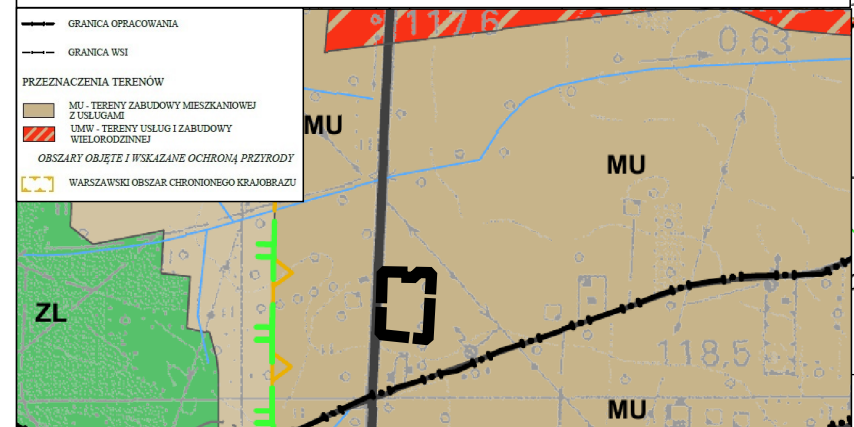

Załącznik nr 1
 do Uchwały nr
 Rady Gminy Prażmów
 z dnia 25.09.2025 r.

Załącznik nr 1
 do Uchwały nr
 Rady Gminy Prażmów
 z dnia 25.09.2025 r.

Plan miejscowy sporządzono w układzie współrzędnym PL-2000 strefa 7	
MIEJSCOWY PLAN ZAGOSPODAROWANIA PRZESTRZENNEGO DLA WSKAZANYCH DZIAŁEK WE WSI USTANÓW - OKOLICE ULICY PARKOWEJ	
FAZA: WYŁOŻENIE DO PUBLICZNEGO WGLĄDU	
OPRACOWAŁ: Zespół pod kierunkiem: mgr inż. Łukasz Beń (WA-452/KW/291/2014)	
SKALA 1:1000	
DATA: CZERWIEC 2025	

Plan miejscowy sporządzono w układzie współrzędnym PL-2000 strefa 7	
MIEJSCOWY PLAN ZAGOSPODAROWANIA PRZESTRZENNEGO DLA WSKAZANYCH DZIAŁEK WE WSI USTANÓW - OKOLICE ULICY PARKOWEJ	
FAZA: WYŁOŻENIE DO PUBLICZNEGO WGLĄDU	
OPRACOWAŁ: Zespół pod kierunkiem: mgr inż. Łukasz Beń (WA-452/KW/291/2014)	
SKALA 1:1000	
DATA: CZERWIEC 2025	

Plan miejscowy sporządzono w układzie współrzędnym PL-2000 strefa 7	
MIEJSCOWY PLAN ZAGOSPODAROWANIA PRZESTRZENNEGO DLA WSKAZANYCH DZIAŁEK WE WSI USTANÓW - OKOLICE ULICY PARKOWEJ	
FAZA: WYŁOŻENIE DO PUBLICZNEGO WGLĄDU	
OPRACOWAŁ: Zespół pod kierunkiem: mgr inż. Łukasz Beń (WA-452/KW/291/2014)	
SKALA 1:1000	
DATA: CZERWIEC 2025	

Plan miejscowy sporządzono w układzie współrzędnym PL-2000 strefa 7	
MIEJSCOWY PLAN ZAGOSPODAROWANIA PRZESTRZENNEGO DLA WSKAZANYCH DZIAŁEK WE WSI USTANÓW - OKOLICE ULICY PARKOWEJ	
FAZA: WYŁOŻENIE DO PUBLICZNEGO WGLĄDU	
OPRACOWAŁ: Zespół pod kierunkiem: mgr inż. Łukasz Beń (WA-452/KW/291/2014)	
SKALA 1:1000	
DATA: CZERWIEC 2025	

Plan miejscowy sporządzono w układzie współrzędnym PL-2000 strefa 7	
MIEJSCOWY PLAN ZAGOSPODAROWANIA PRZESTRZENNEGO DLA WSKAZANYCH DZIAŁEK WE WSI USTANÓW - OKOLICE ULICY PARKOWEJ	
FAZA: WYŁOŻENIE DO PUBLICZNEGO WGLĄDU	
OPRACOWAŁ: Zespół pod kierunkiem: mgr inż. Łukasz Beń (WA-452/KW/291/2014)	
SKALA 1:1000	
DATA: CZERWIEC 2025	