

z dnia 27 maja 2022 r.

**w sprawie przystąpienia do sporządzenia miejscowego planu zagospodarowania przestrzennego dla
działek ewidencyjnych nr 20/13 i 20/14 we wsi Gabryelin, w gminie Prażmów**

Na podstawie art. 18 ust. 2 pkt 5 ustawy z dnia 8 marca 1990 r. o samorządzie gminnym (Dz. U. z 2022 r. poz. 559 z późn. zm.) oraz art. 14 ust. 1 ustawy z dnia 27 marca 2003 r. o planowaniu i zagospodarowaniu przestrzennym (Dz. U. z 2022 r. poz. 503 z późn. zm.), Rada Gminy Prażmów uchwala co następuje:

§ 1. 1. Przystępuje się do sporządzenia miejscowego planu zagospodarowania przestrzennego dla wskazanych działek ewidencyjnych nr 20/13 i 20/14 we wsi Gabryelin, w gminie Prażmów, w granicach określonych na załączniku nr 1 do niniejszej uchwały.

2. Plan zostanie sporządzony w skali 1:1000.

§ 2. Wykonanie uchwały powierza się Wójtowi Gminy Prażmów.

§ 3. Uchwała wchodzi w życie z dniem podjęcia.

Przewodnicząca Rady

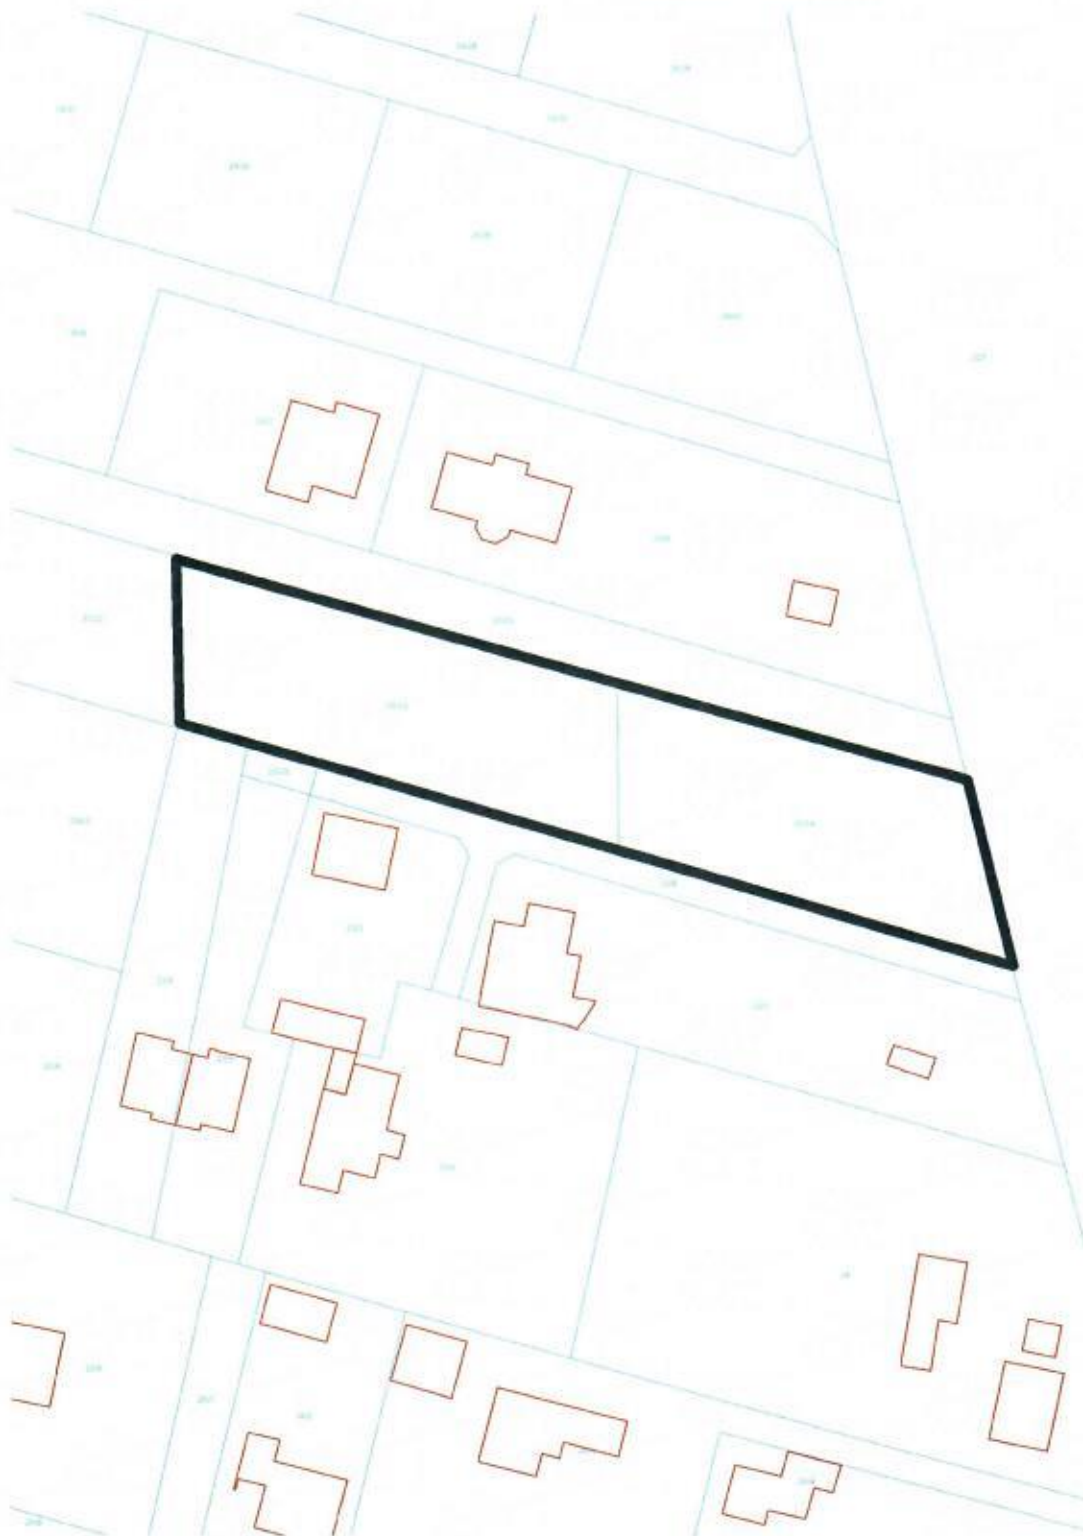

Danuta Błaszczyk

**RADA GMINY
PRAŻMÓW**
woj. mazowieckie

Załącznik Nr 1 do uchwały Nr XL.456.2022

Rady Gminy Prażmów

z dnia 27 maja 2022 r.



PRZEWODNICZĄCA RADY

Danuta Błaszczyk
Danuta Błaszczyk